RODINNÝ DŮM RD–19 PŮDORYS STŘECHY 1:50

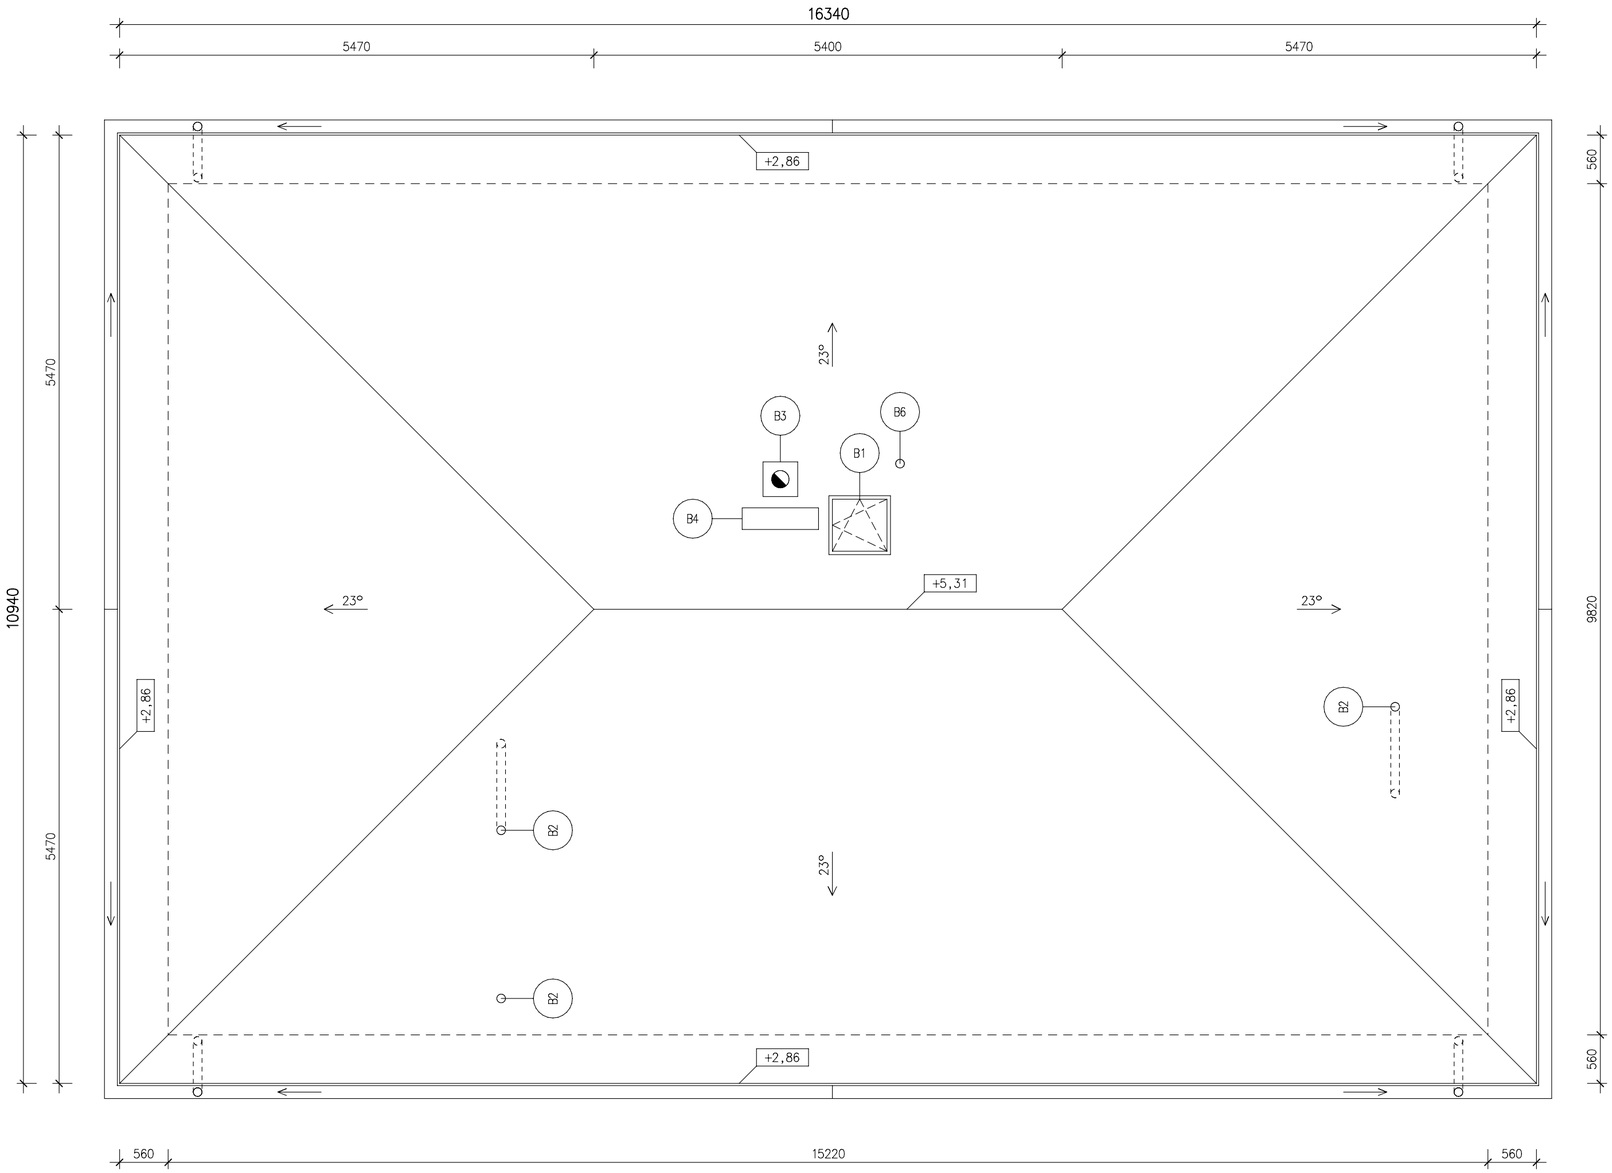

KRYTINA BRAMAC – ALPSKÁ TAŠKA CLASSIC

B1 – střešní okno (výlez) Bramac Luminex AT – 1ks

B2 – Odvětrání kanalizace a místností (viz projekt zdravotechniky a ÚT)
– komplet pro odvětrání Duro Vent– 3ks

B3 – lemování komínu pomocí WAKAFLEXU
+ krycí lišta Wakaflexu,
alt. oplechování TiZn

B4 – Stoupací plošina š.88cm – 1ks
včetně potřebných doplňků

B6 – Prostup pro anténu (přesnou polohu určí stavebník)
– komplet pro anténu Duro Vent

B7 – Odvětrání radonu z podloží
– v případě návrhu odvětrání radonu z podloží pomocí svislého stoupacího potrubí (v rámci projektu osazení domu) doplnit odvětrání tohoto potubí nad střechu
2x komplet pro odvětrání Duro Vent.

KLEMPÍŘSKÉ KONSTRUKCE předzvětralý TiZn (alt. Bramac StabiCor–M)

- žlaby D160mm
- svody D 100mm
- okapnice RŠ 300mm plech tl. 0,6mm

HROMOSVOD – viz část D.1.4 Elektroinstalace

DŮM JEDNÍM TAHEM

Vypracoval: Ing. Radek Želízko	Kontroloval: Ing. David Chmelík
Kraj: Středočeský	Obec: Sluštice
Stavebník: Ing. Michal Fic Chudenická 1067/3, 102 00 Praha10	
Akce: RODINNÝ DŮM RD–19 PLUTOS stavba na parc. 647/33, k.ú. Sluštice D.1.1 Architektonicko–stavební řešení	
D.1.1.6 PŮDORYS STŘECHY	

STATICA Plzeň s.r.o.
statika konstrukcí
V Obilí 1180/12
326 00 Plzeň
mob.: 777 220 129 kancelář: 601 579 350
e–mail: statica@statica.cz

Formát:	4 A4
Datum:	12/2015
Účel:	TYPOVÝ PROJEKT
Číslo zak.:	7170/246
Měřítko:	1:50
Arch. číslo:	7170/246/RD–19/S–06