RODINNÝ DŮM RD–19 PŮDORYS 1.NP 1:50

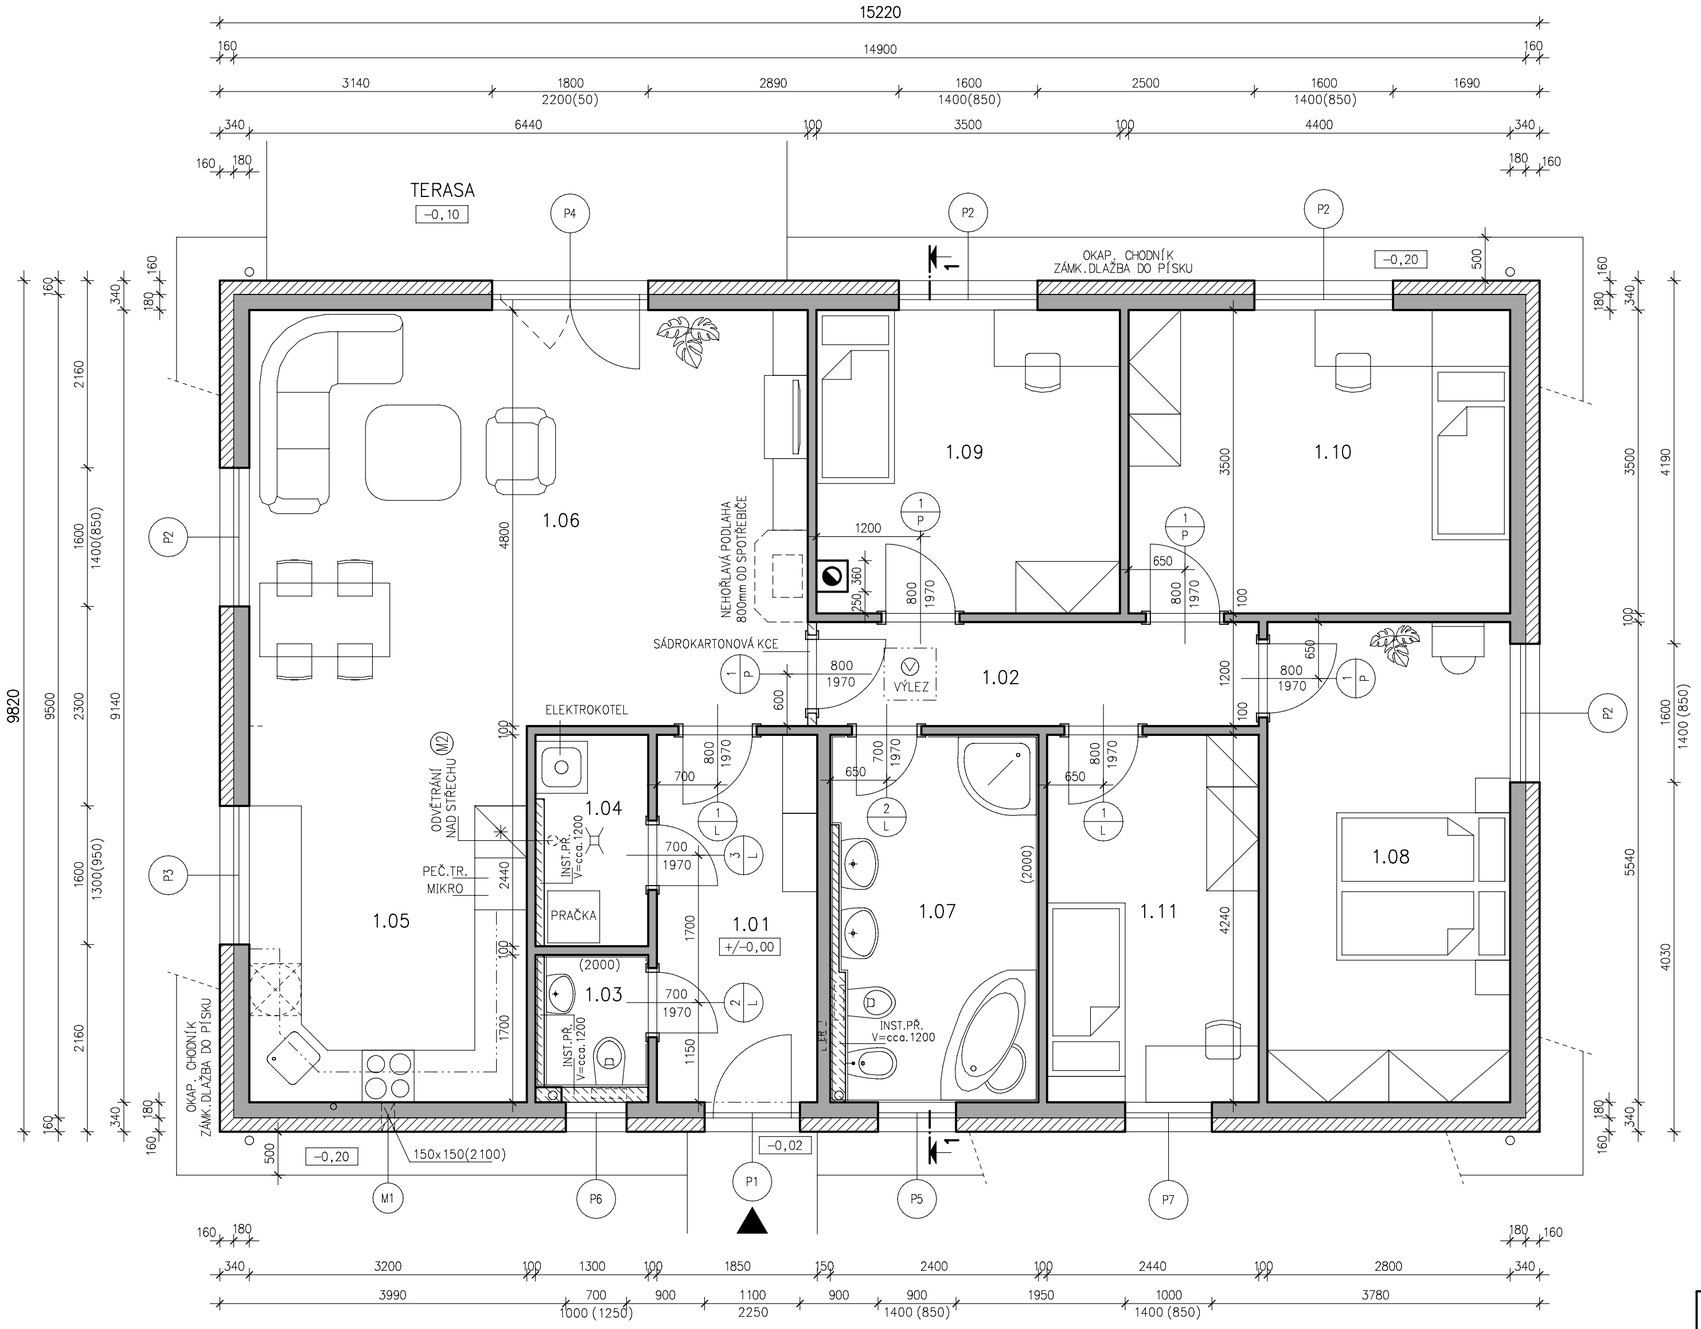

TABULKA MÍSTNOSTÍ

Č. M.	NÁZEV MÍSTNOSTÍ	[m²]	PODLAHA	STĚNY	STROP
1.01	ZÁDVEŘÍ	7,84	KD+S	ŠO+M	SD+M
1.02	CHODBA	6,12	KD+S/DPL	ŠO+M	SD+M
1.03	WC	1,83	KD	KO,ŠO+M	SD+M
1.04	TECHNICKÁ MÍSTNOST	3,00	KD+S	ŠO+M	SD+M
1.05	KUCHYŇSKÝ KOUT	13,89	KD+S/DPL	ŠO+M,KL	SD+M
1.06	OBÝVACÍ POKOJ	30,91	DPL/KD+S	ŠO+M	SD+M
1.07	KOUPELNA	9,74	KD	KO,ŠO+M	SD+M
1.08	LOŽNICE	15,51	DPL	ŠO+M	SD+M
1.09	POKOJ 1	12,12	DPL	ŠO+M	SD+M
1.10	POKOJ 2	15,40	DPL	ŠO+M	SD+M
1.11	POKOJ 3 (PRACOVNA, ŠATNA)	10,35	DPL	ŠO+M	SD+M

LEGENDA POVRCHŮ

KD – keramická dlažba do lep. tmelu
S – sokl z KD v. 0,1m
DPL – plovoucí dřevěná podlaha + podložka
PVC – PVC krytina
KB – Kobercová krytina

ŠO – štuková omítka
KO – keramický obklad (výška v m)
KL – keramický obklad za kuch. linkou (ve v.750–1500mm)
SD – sádrokarton. desky
M – malba

LEGENDA MATERIÁLŮ

– LIAPORBETON DÍLCE
– ZATEPLENÍ – POLYSTYREN
– ZATEPLENÍ – EXTRUDOVANÝ POLYSTYREN
– BETON C20/25 (B25) SE SÍTÍ
– ZHUTNĚNÝ ŠTĚRKOPÍSKOVÝ PODSYP
– SÁDROKARTONOVÉ KONSTRUKCE (alt. POROBETON)

POZNÁMKA: hasící přístroj a požární hlásič umístit dle projektu požárněbezpečnostního řešení.

DŮM JEDNÍM TAHEM

STATICA Plzeň s.r.o.
statika konstrukcí
V Obilí 1180/12
326 00 Plzeň
mob.: 777 220 129 kancelář: 601 579 350
e-mail: statica@statica.cz

Vypracoval: Ing. Radek Želízko	Kontroloval: Ing. David Chmelík
Kraj: Středočeský	Obec: Sluštice
Stavebník: Ing. Michal Fic, Chudenická 1067/3, 102 00 Praha10	Formát: 4 A4
	Datum: 12/2015
Akce: RODINNÝ DŮM RD–19 PLUTOS, stavba na parc. 647/33, k.ú. Sluštice	Účel: TYPOVÝ PROJEKT
	Číslo zak.: 7170/246
D.1.1 Architektonicko–stavební řešení	Měřítko: 1:50
D.1.1.4 PŮDORYS 1.NP	Arch. číslo: 7170/246/RD–19/S–04