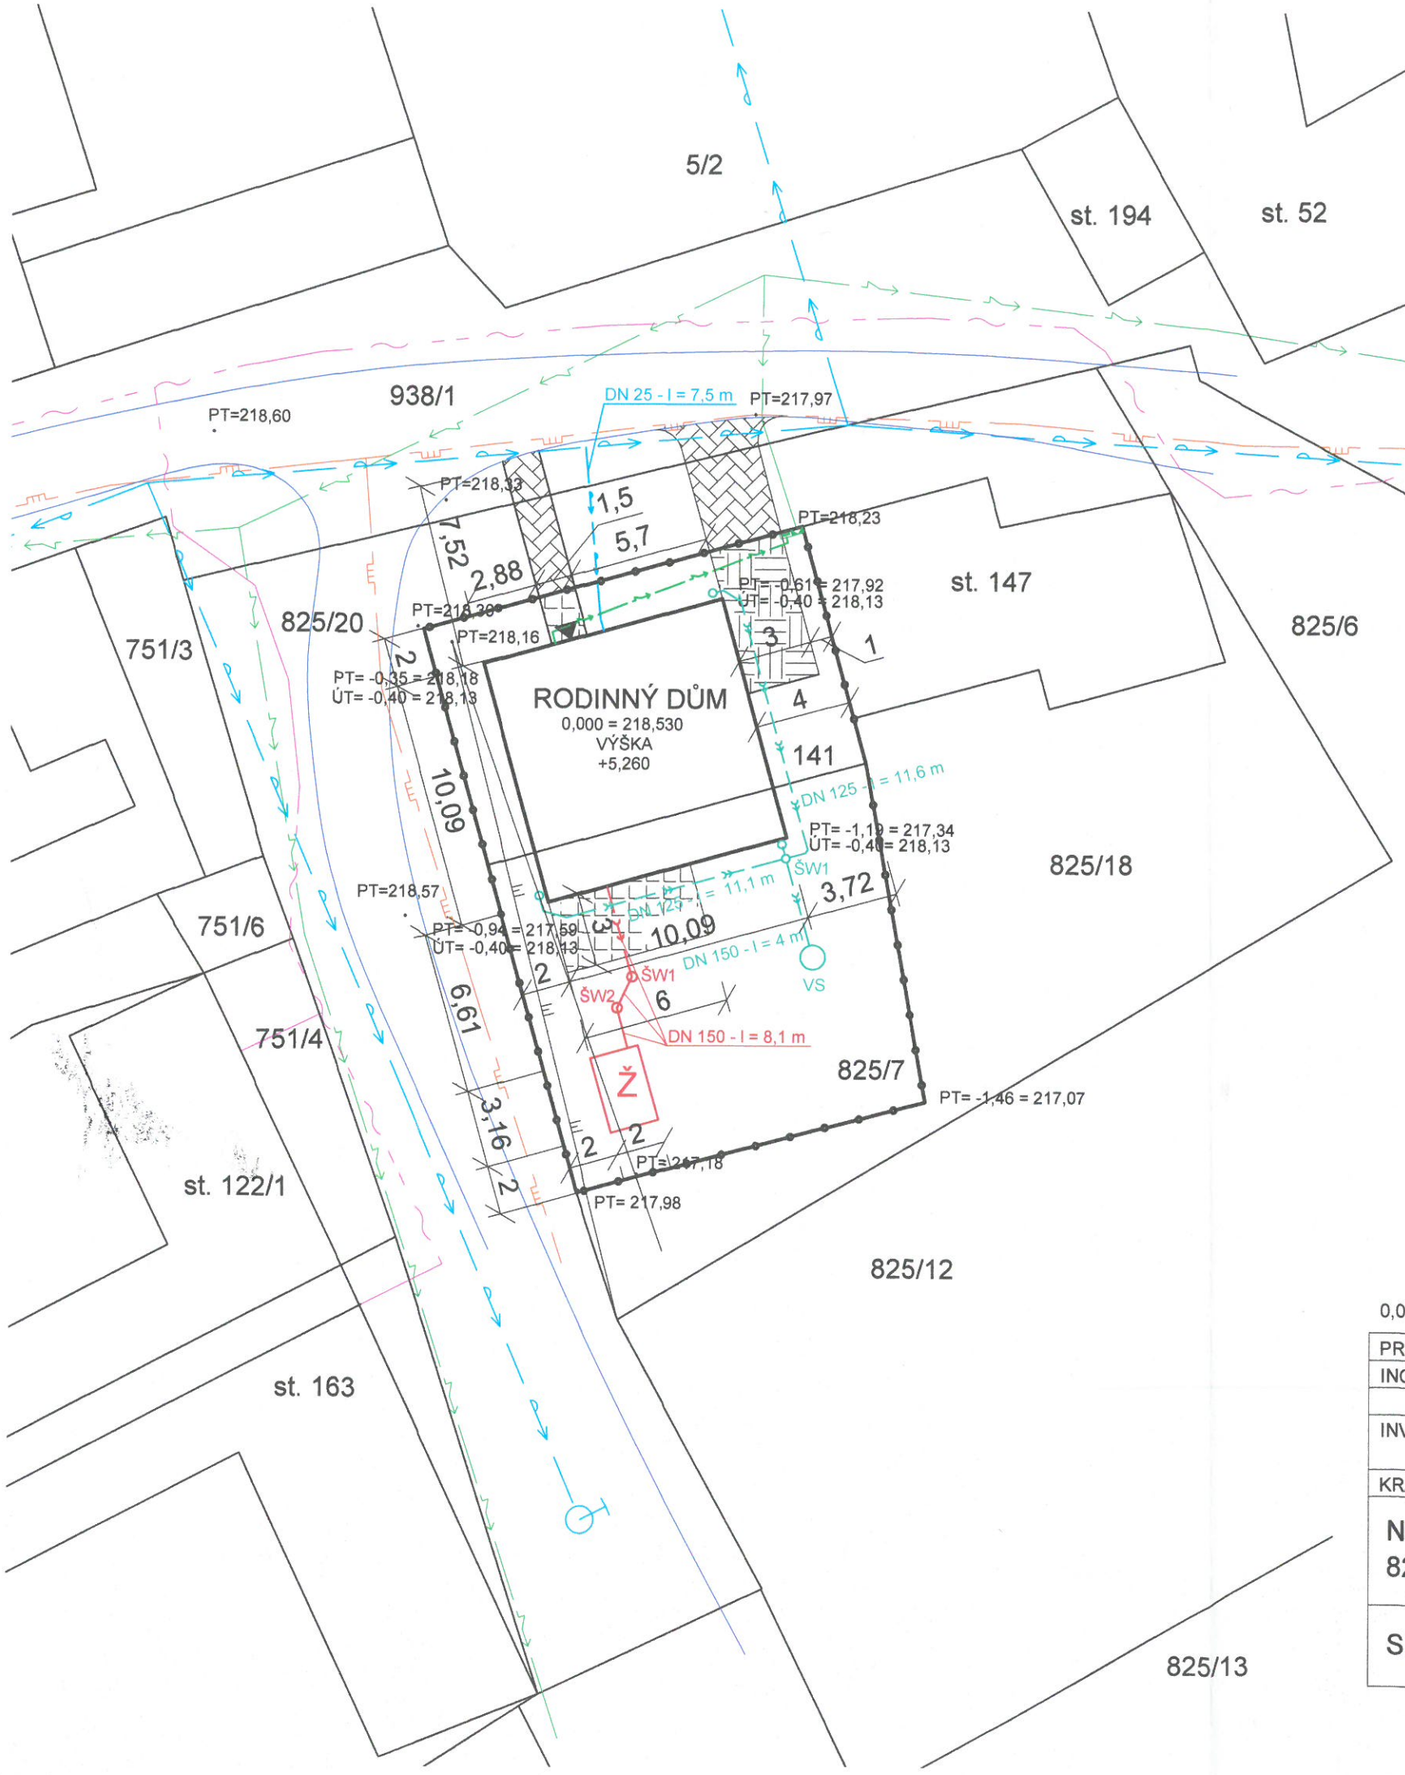

LEGENDA:

- VODOVODNÍ ŘAD PVC DN 100
- VEDENÍ NN
- PLYNOVOD
- OPTICKÝ POPŘ. METALICKÝ KABEL CETIN
- ZÁJMOVÉ ÚZEMÍ
- MÍSTNÍ KOMUNIKACE
- PŘÍVODNÍ VEDENÍ NN CYKY-J 4x10 + CYKY-J 4x1,5
- NAVRHOVANÁ PŘÍPOJKA VODOVODU DN 25 (PE 32), l = 7,5 m
- NAVRHOVANÁ SPLAŠKOVÁ KANALIZACE DN 150, l = 8,1 m
- NAVRHOVANÁ DEŠŤOVÁ KANALIZACE
- ZPEVNĚNÁ PLOCHA STÁNÍ PRO AUTOMOBIL
- ZPEVNĚNÁ PLOCHA
- ZPEVNĚNÁ PLOCHA SJEZD
- VS — VSAKOVACÍ STUDNA
- ŠW1 — ŠACHTA REVIZNÍ DN 315
- ŠW1 — ŠACHTA REVIZNÍ DN 400
- Ž — ŽUMPA SAMONOSNÁ PLASTOVÁ V = 9,4 m3

MĚSTSKÝ ÚŘAD NĚMČICE NAD HANOU
STAVEBNÍ ÚŘAD
Ohlášená stavba ověřena
dne: 12. 08. 2016
zn.: SÚ/ 03/3251/2016/Han.

ZASTAVĚNÁ PLOCHA: 101,7 m2
ZPEVNĚNÉ PLOCHY NA POZEMKU INVESTORA: 38 m2

0,000 = 218,530

Ing. Mgr. RADKA ŠIROKÁ
Autorizovaný inženýr pro pozemní stavby
ČKAIT - 1201926

PROJEKTANT	ZODPOVĚDNÝ PROJEKTANT		
ING. MGR. RADKA ŠIROKÁ	ING. MGR. RADKA ŠIROKÁ		
INVESTOR: LUKÁŠ DÁVIDÍK, BLANSKÁ 620, 752 01 KOJETÍN JANA MARIÁNKOVÁ, HRUŠKA 71, 798 27 HRUŠKA			
KRAJ : OLOMOUCKÝ	OBEC : HRUŠKA	FORMÁT	2A4
NOVOSTAVBA RD NA PARCELÁCH p.č. 141, 825/7 k.ú. HRUŠKA		MĚŘÍTKO	1:250
		Č. ZAKÁZKY	
		DATUM	7/2016
		STUPEŇ	DUR+DSP
SITUACE		ČÍSLO KOPIE 2	VÝKRES ČÍSLO 1