c

- BETONOVÁ TAŠKA BRAMAC..... 50 mm
- LATĚ PŘÍČNÉ - 40/50..... 40 mm
- LATĚ PODÉLNÉ (VZDUCHOVÁ VRSTVA). 40/50... 40 mm
- LEPENKA BRAMAC PRO(JUTAFOL).....
- dřevěný krov sbíjený-dodávka firma KASPER CZ

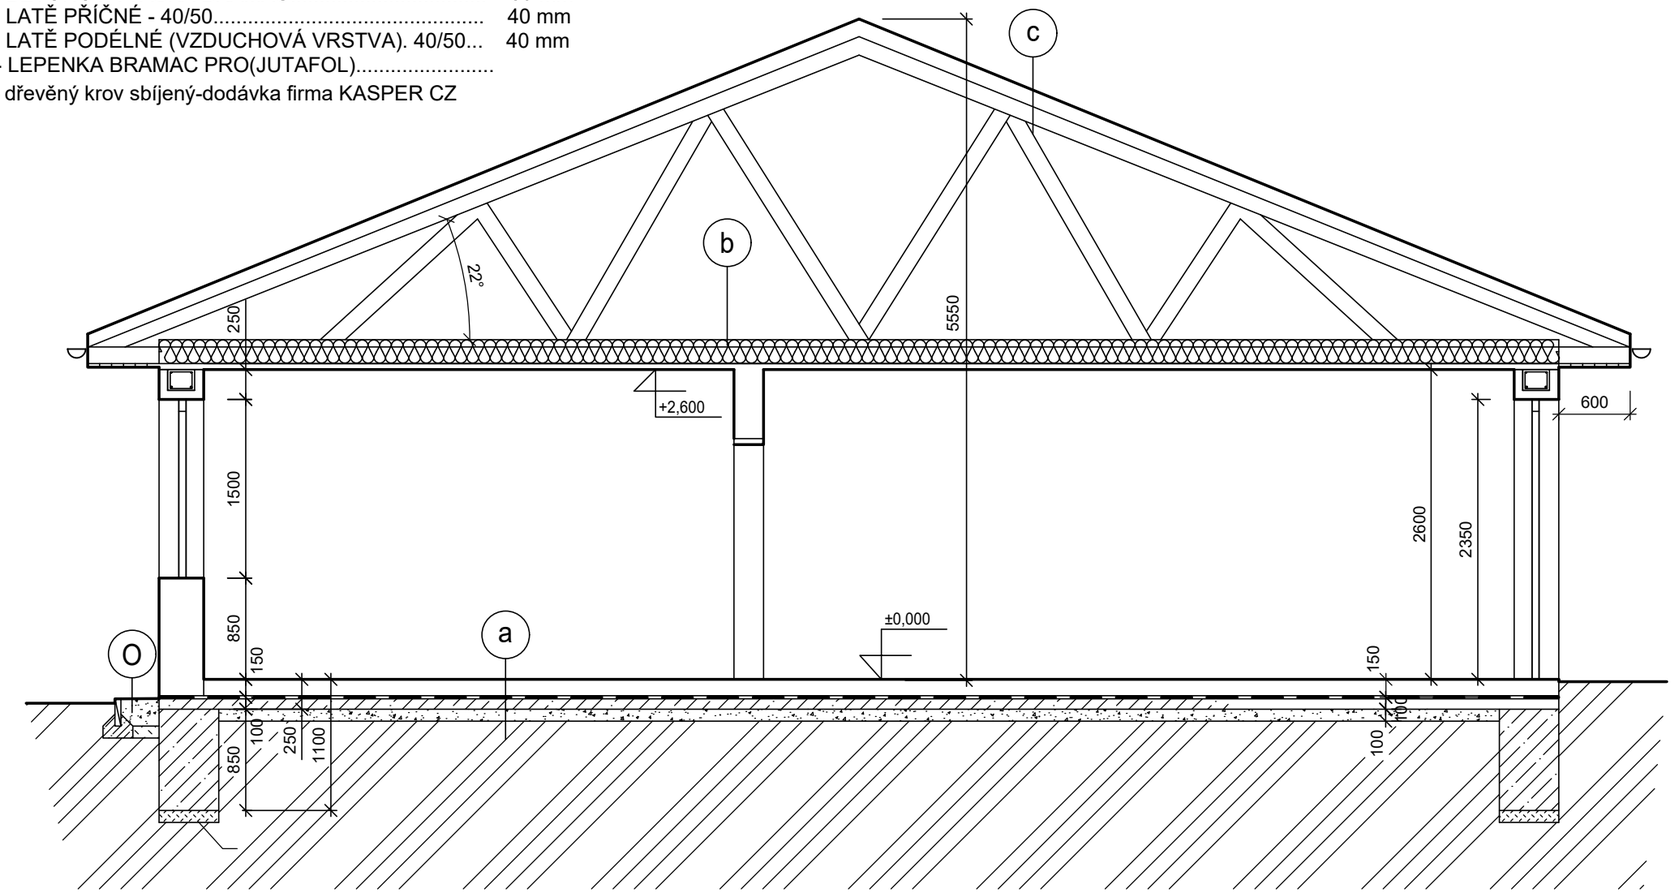

a

- POCHOZÍ VRSTVA DLE MÍSTNOSTI
- BETON.MAZANINA ..... 60 mm
- IZOLACE PS ..... 120 mm
- 1xHYDROIZOL.BITAGIT SI-Pe(na kříž spodní vrstvy)... 3 mm
- 1xASFALT.PÁS RADONELAST(s přesahy 100mm)..... 1 mm
- 1xPENETRAČNÍ NÁTĚR LAKEM ALP.....
- PODKLADNÍ BETON+KARI SÍŤ..... 100 mm
- ROSTLÝ TERÉN.....

b

- PRKNA..... 25 mm
- DŘEV.HRANOLY NA PŘÍČ PRKEN....80/80..... 80 mm
- IZOLACE (ROCKWOOL)..... 260 mm
- 1xPAROTĚSNÁ IZOLACE JUTAFOL N..... 1 mm
- HLINÍKOVÝ ROŠT KNAUF
- SÁDROKARTÓN GKB/ SMRKOVÉ PALUBKY..... 12,5 mm

z

- BETON.TVAR.DLAŽBA(ZÁMKOVÁ)POJEZDNÁ..... 80 mm
- KLADECÍ VRSTVA-DRCENÉ KAMEN. FR.4-8mm.... 30 mm
- BETONOVÁ DESKA Z BETONU B20+KARI SÍŤ..... 150 mm
- PODKL.VRSTVA-DTTO 16-32mmZHUTN.VE SPÁDU... 150 mm
- ŠTĚRKOPÍSEK FRAKCE 1-8mm..... 200mm
- ROSTLÝ TERÉN.....

O

OKAPNÍ CHODNÍK ŠÍŘE 350mm VYTVOŘENÝ PREFA BETONOVÝMI ZÁHONOVÝMI OBRUBNÍKY A PRANÝM ČISTÝM KAČÍRKEM FRAKCE 32-63mm. VRCHNÍ HRANA OBRUBNÍKU BUDE VYTAŽENÁ cca 50mm NAD PŘILEHLÝ UPRAVENÝ TERÉN

±0,000=330,500 m.n.m. Bpv

PROJEKTOVAL		FORMÁT	2 A4
ing. V. KULHÁNEK		DATUM	10.2016
INVESTOR: manželé Tůmovi, U Stadionu 757, Chrudim 53701		ÚČEL	OHLÁŠENÍ STAVBY
		ČÁST	
MÍSTO STAVBY: parc.č. 189/1, 181/5, k.ú.Načešice		MĚŘÍTKO	1:50
NOVOSTAVBA RD		Č. KOPIE	ČÍS. VÝKRESU
ŘEZ 1-1			D.1.1.4