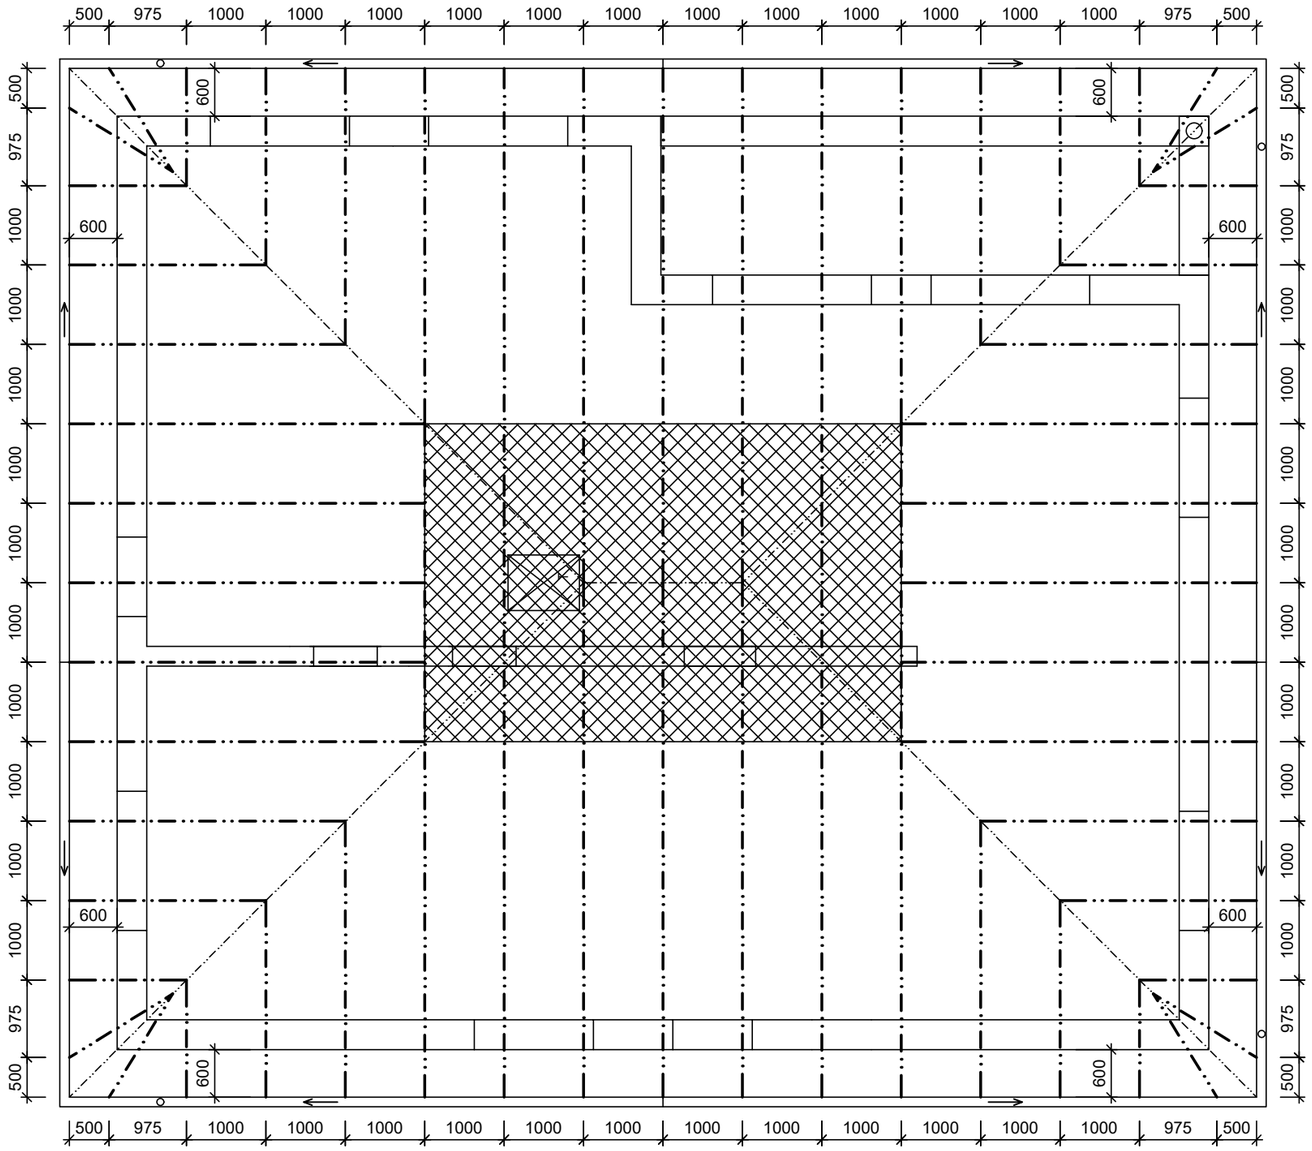


## DETAIL VĚNCE NAD ZDIVEM

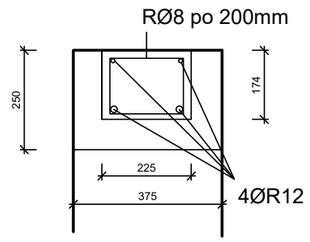


## DETAIL VĚNCE NAD OTVOREM

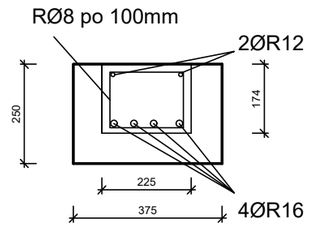


BETON VĚNCE C25/30

## Poznámka:

Nosná konstrukce střechy je tvořena systémem dřevěných
nosníků, lisovaných ocelovými styčníkovými deskami s prolisovanými trny „Gang-Nail“.
Dodavatel nosníků zajistí výrobní výkresy, statický výpočet a montážní postup.
Uložení a ukotvení nosníků je na železobetonový věnec zdiva dle dodavatele.

## LEGENDA:

REVIZNÍ LÁVKA, PŮDA
PRKNA JEDNOSTRANNĚ HOBLOVANÁ TL.18mm

T STAHOVACÍ SCHODIŠTĚ

±0,000=330,500 m.n.m. Bpv

| | | | |
|---|---|---|---|
| PROJEKTOVAL | | FORMÁT | 2 A4 |
| ing. V. KULHÁNEK | | DATUM | 10.2016 |
| INVESTOR: manželé Tůmovi, U Stadionu 757, Chrudim 53701 | | ÚČEL | OHLÁŠENÍ STAVBY |
| | | ČÁST | |
| MÍSTO STAVBY: parc.č. 189/1, 181/5, k.ú.Načešice | | MĚŘÍTKO | 1:75 |
| NOVOSTAVBA RD | | Č. KOPIE | ČÍS. VÝKRESU |
| Krov | | | D.1.1.5 |