LEGENDA

RODINNÝ DŮM	89,81 M^2
ZPEVNĚNÉ PLOCHY 3,0x12,0 + 1,5x5,0	43,50 M^2
ELEKTROPŘÍPOJKA CYKY 4*16	25,00 M
VODOVODNÍ PŘÍPOJKA PE 32	6,00 M
KANALIZAČNÍ PŘÍPOJKA PVC 150	8,50 M
JÍMKA NA VYBÍRÁNÍ	12,72 M^3

OPLOCENÍ V.1,8 M - POSUVNÁ VJEZDOVÁ VRATA, VCHODOVÁ VRÁTKA NA PANTECH

1.NP 336,3 M N.M. (±0,500 M)

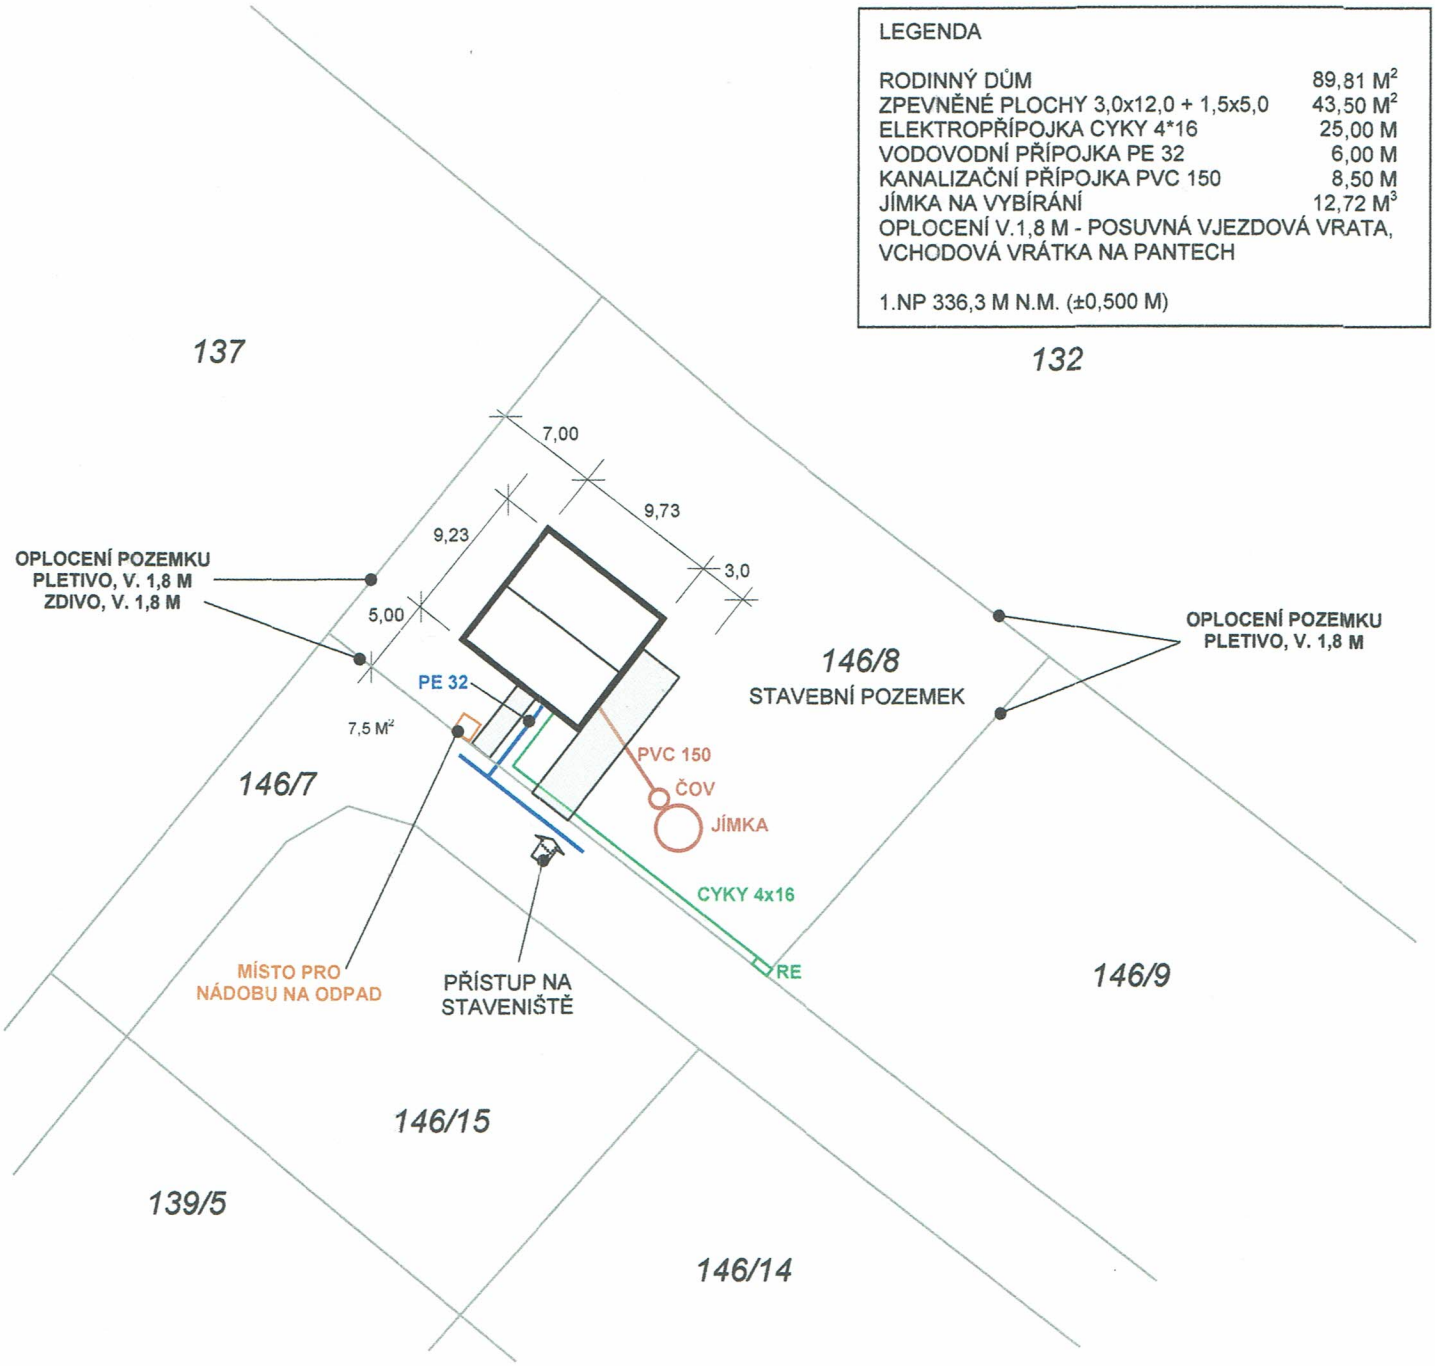

Zodpovědný projektant:	ING.FRANTIŠEK BACHTÍK	Jiří Bursa, IČ 61532363 STAVEBNÍ KANCELÁŘ 46365 Jindřichovice pod Smrkem 292 tel.737062835 e-mail: jbursa@hotmail.cz dat.schránka: tb9tdx7	
Vypracoval:	JIŘÍ BURSA		
Místo stavby:	P.Č.146/8, BŘEŽANY U LEŠAN		
Investor, stavebník:	PATRIK HETFLEIŠ		
Stavební úřad:	MĚSTSKÝ ÚŘAD		
Stavba: **RODINNÝ DŮM NA P.Č.146/8 k.ú.Břežany u Lešan**		Formát:	A4
		Datum:	2016
		Stupeň:	DURSP
Část dokumentace: **KOORDINAČNÍ SITUAČNÍ VÝKRES**		Měřítko: 1:500	Č.výkresu: **C.3**