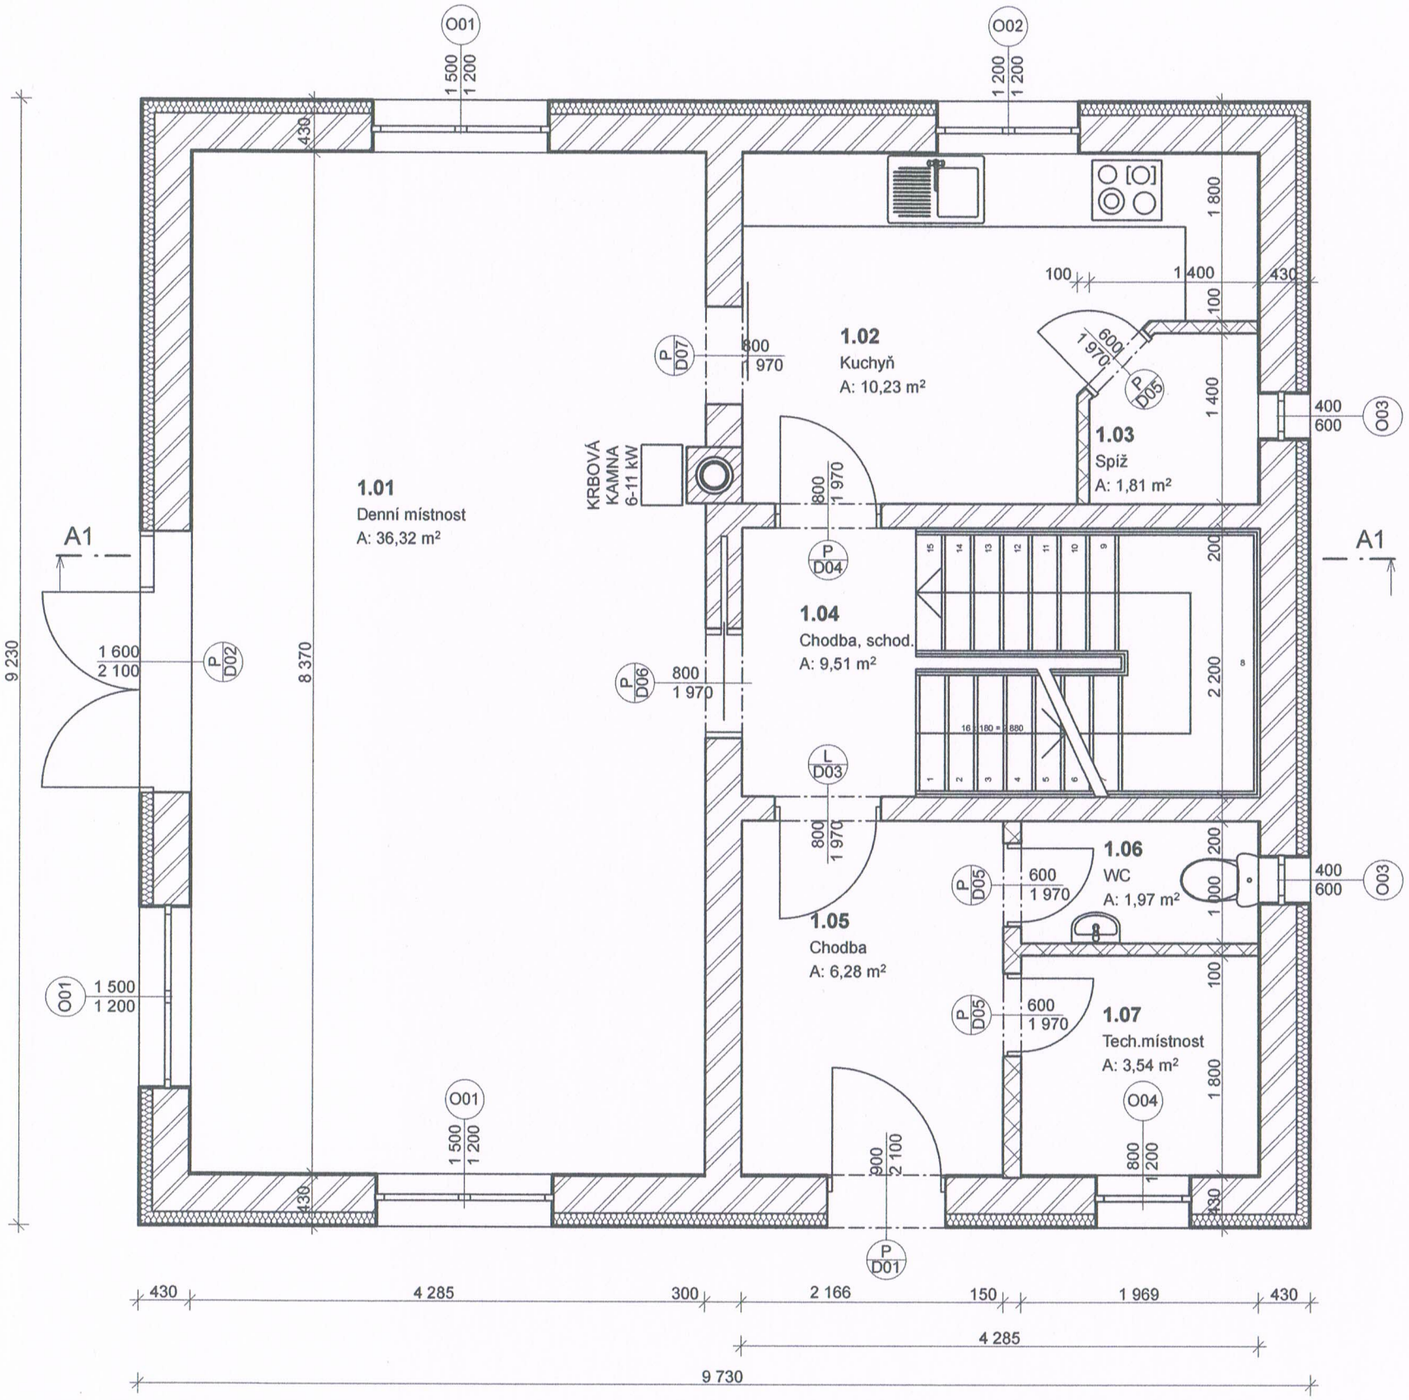

Tabulka místností 1.NP			
Č.	Název místnosti	Plocha (m2)	Nášlapná vrstva
1.01	Denní místnost	36,78	Palubky
1.02	Kuchyň	10,23	Keramická dlažba/obklad
1.03	Spíž	1,81	Keramická dlažba
1.04	Chodba, schod.	9,59	Keramická dlažba
1.05	Chodba	6,28	Keramická dlažba
1.06	WC	1,97	Keramická dlažba/obklad
1.07	Tech.místnost	3,54	Keramická dlažba/obklad
		70,20 m²	

±0,000 = 336,3 M N.M.
Souřadný systém: JTSK
Výškový systém: BpV

ZODP. PROJEKTANT	ING.FRANTIŠEK BACHTÍK
VYPRACOVAL	JIŘÍ BURSA
INVESTOR	PATRIK HETFLEIŠ

Rodinný dům na p.č.146/8 k.ú.Břežany u Lešan

VÝKRES	**PŮDORYS 1.NP**		
DATUM	09/2016	STUPEŇ	DURSP
FORMÁT	A3	Č. VÝKRESU	**D.S.02**
MĚŘÍTKO	1:50		

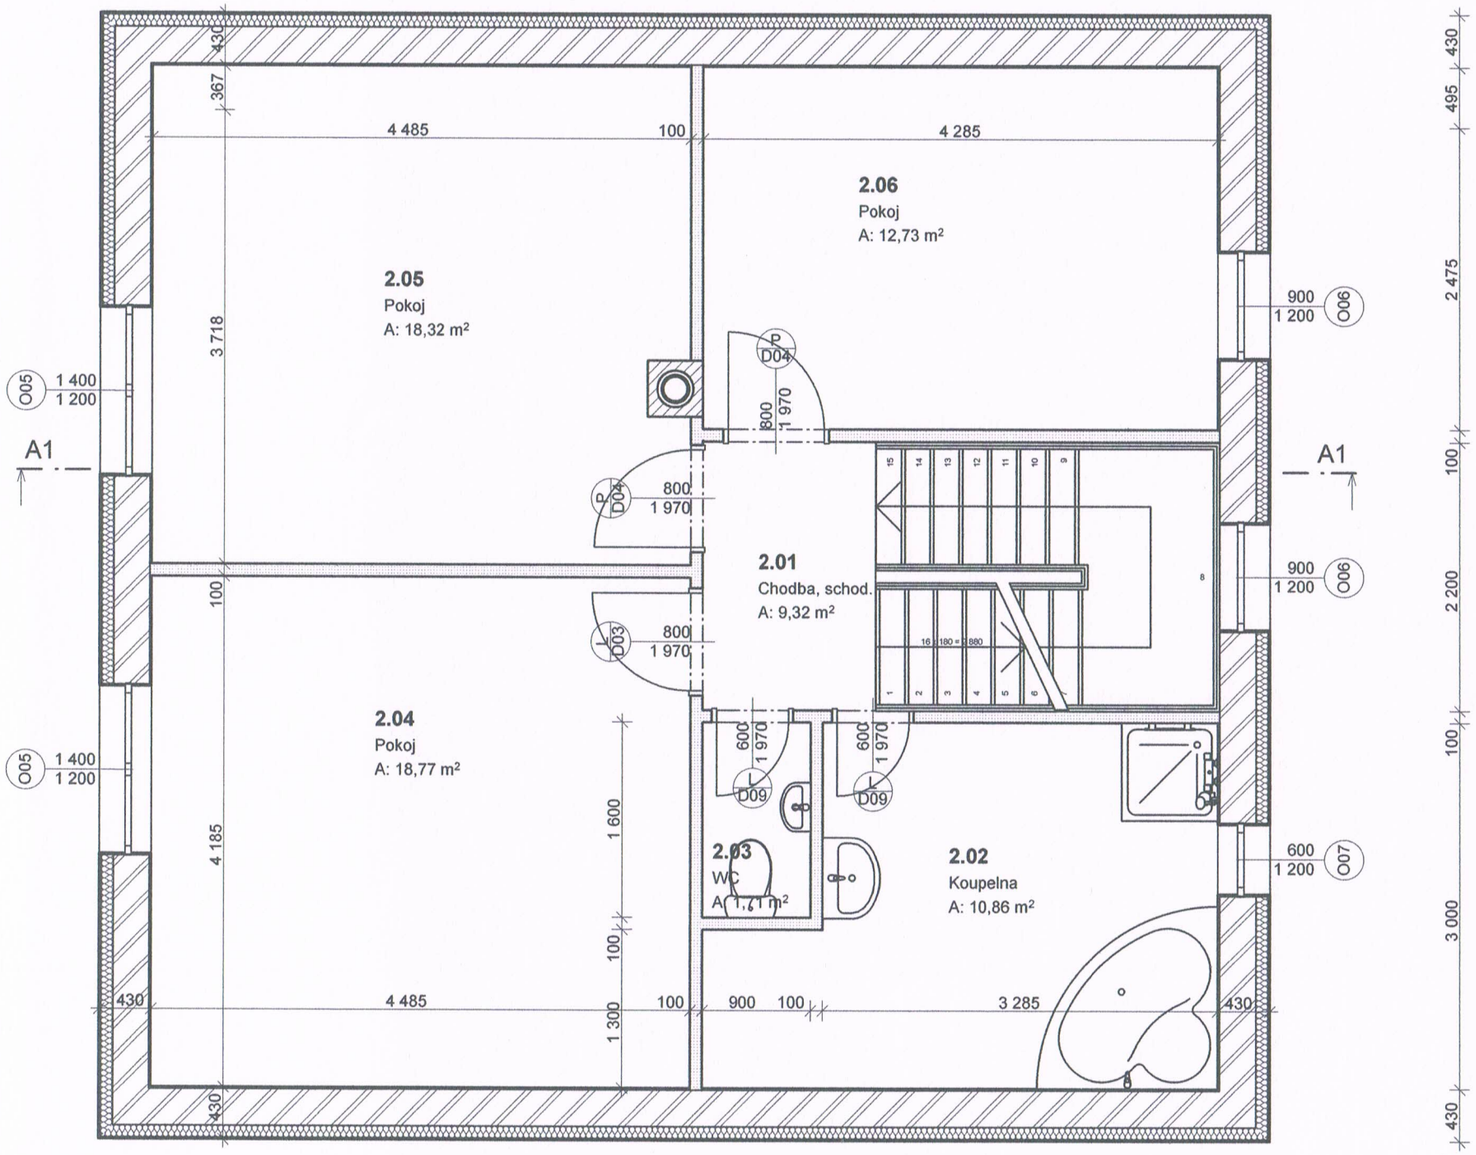

Tabulka místností 2.NP			
Č.	**Název místnosti**	**Plocha (m2)**	**Nášlapná vrstva**
2.01	Chodba, schod.	9,32	Palubky
2.02	Koupelna	10,86	Keramická dlažba/obklad
2.03	WC	1,71	Keramická dlažba/obklad
2.04	Pokoj	18,77	Palubky
2.05	Pokoj	18,32	Palubky
2.06	Pokoj	12,73	Palubky
		71,71 m²	

±0,000 = 336,3 M N.M.
Souřadný systém: JTSK
Výškový systém: BpV

ZODP. PROJEKTANT	ING.FRANTIŠEK BACHTÍK
VYPRACOVAL	JIŘÍ BURSA
INVESTOR	PATRIK HETFLEIŠ

Rodinný dům na p.č.146/8 k.ú.Břežany u Lešan

VÝKRES **PŮDORYS 2.NP**

DATUM A3	09/2016	STUPEŇ	DURSP
FORMÁT	A3	Č. VÝKRESU	**D.S.03**
MĚŘÍTKO	1:50		