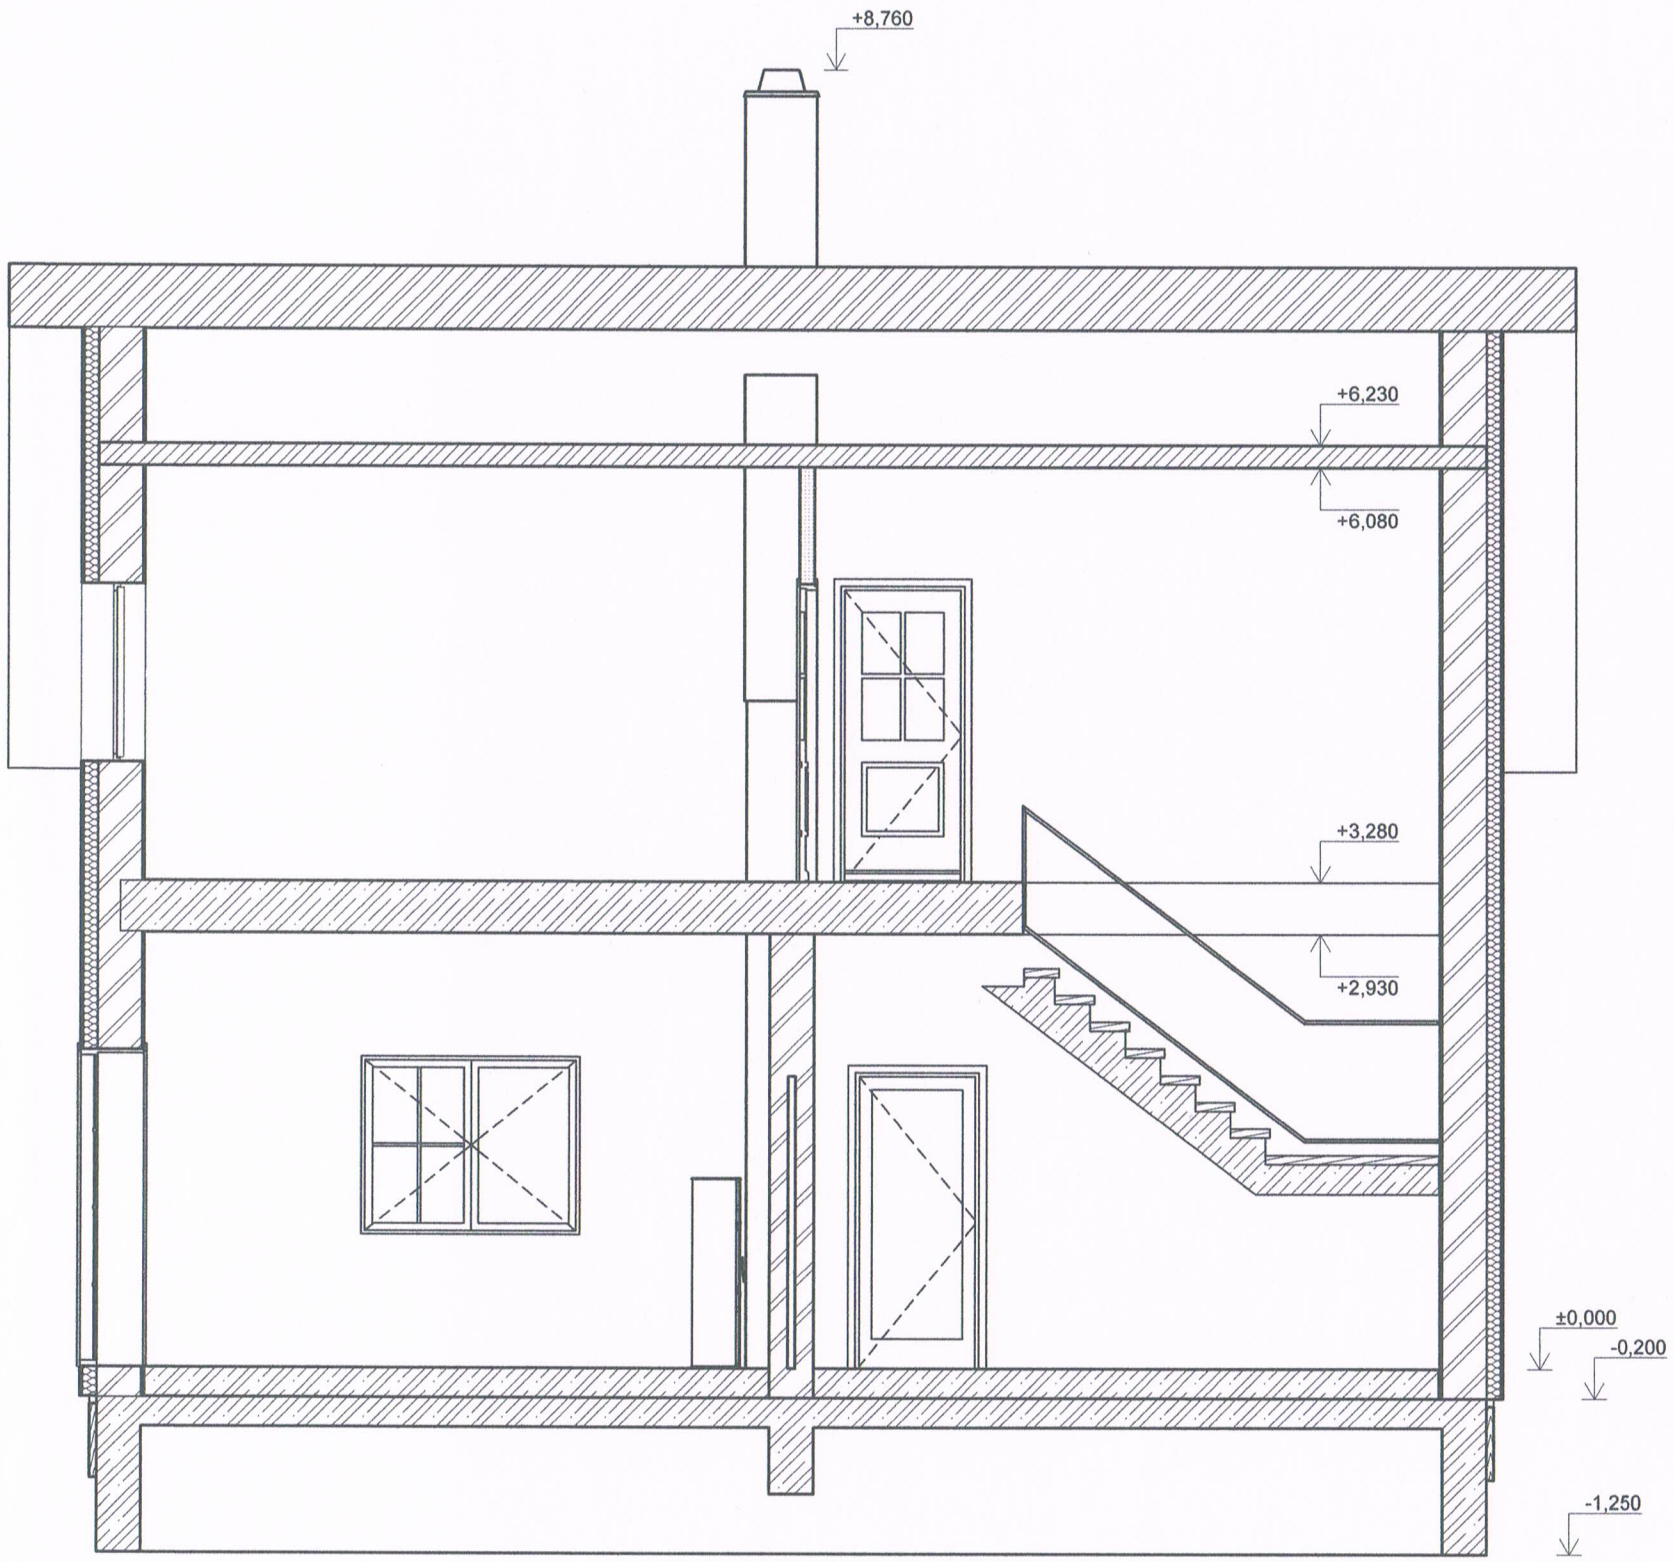

±0,000 = 336,3 M N.M.
Souřadný systém: JTSK
Výškový systém: BpV

ZODP. PROJEKTANT	ING.FRANTIŠEK BACHTÍK
VYPRACOVAL	JIŘÍ BURSA
INVESTOR	PATRIK HETFLEIŠ

Rodinný dům na p.č.146/8 k.ú.Břežany u Lešan

VÝKRES	**ŘEZ A1**		
DATUM A3	09/2016	STUPEŇ	DURSP
FORMÁT	A3	Č. VÝKRESU	**D.S.05**
MĚŘÍTKO	1:50		

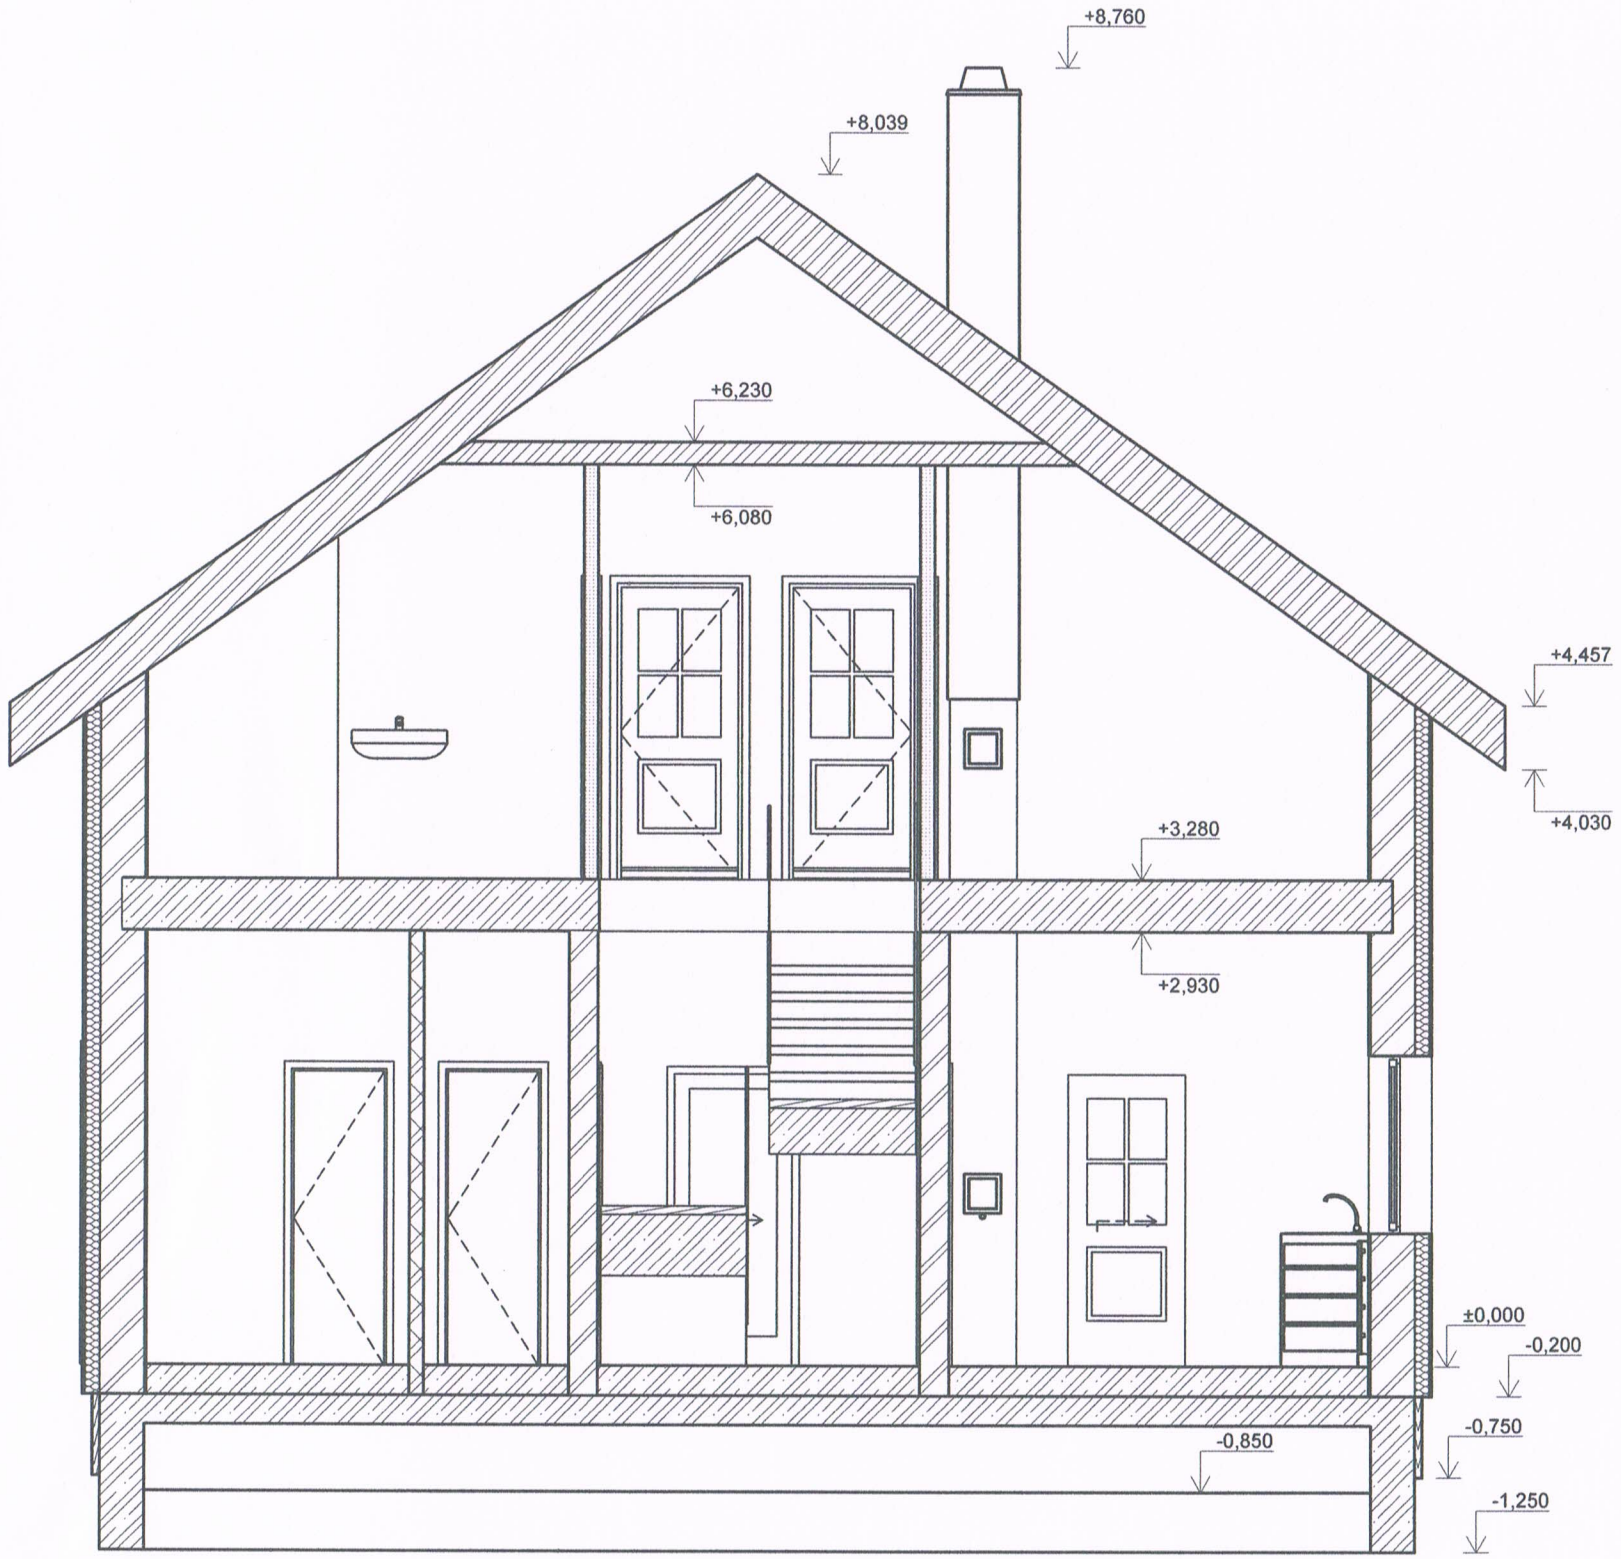

±0,000 = 336,3 M N.M.
Souřadný systém: JTSK
Výškový systém: BpV

ZODP. PROJEKTANT	ING.FRANTIŠEK BACHTÍK
VYPRACOVAL	JIŘÍ BURSA
INVESTOR	PATRIK HETFLEIŠ

Rodinný dům na p.č.146/8
k.ú.Břežany u Lešan

VÝKRES **ŘEZ A2**

DATUM A3	09/2016	STUPEŇ	DURSP
FORMÁT	A3	Č. VÝKRESU	**D.S.06**
MĚŘÍTKO	1:50		

JIHOZÁPADNÍ POHLED

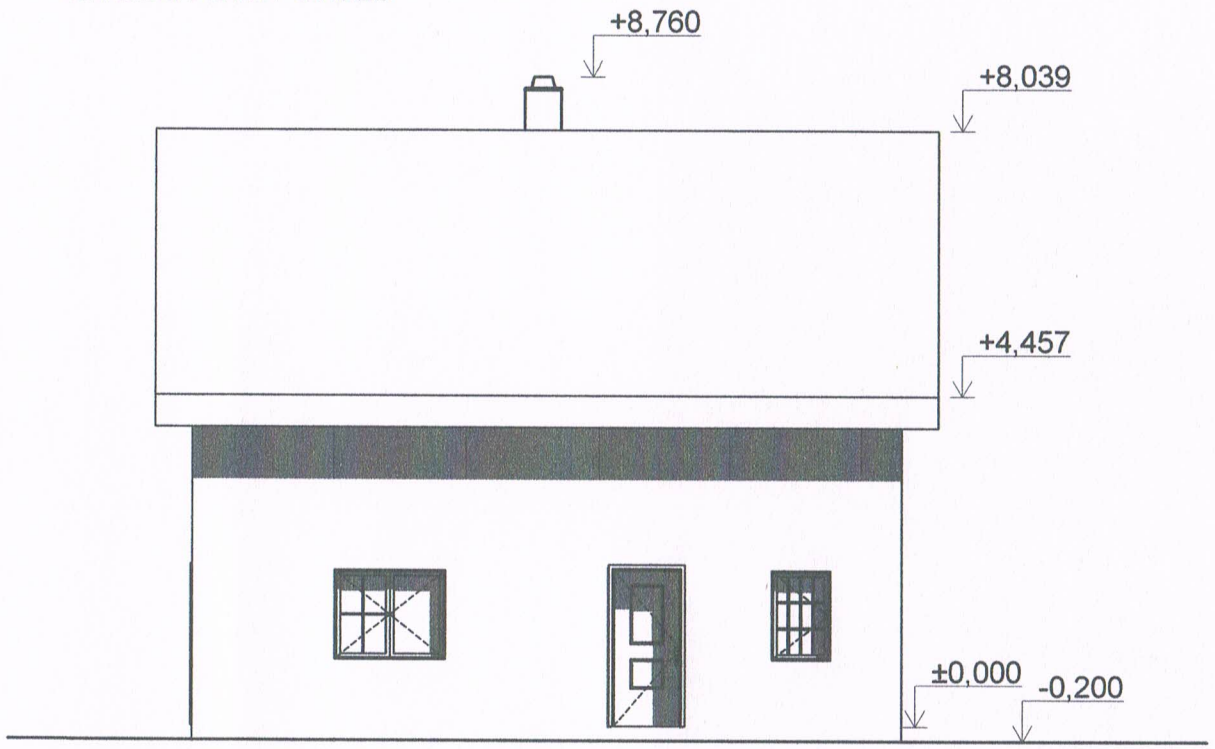

SEVEROVÝCHODNÍ POHLED

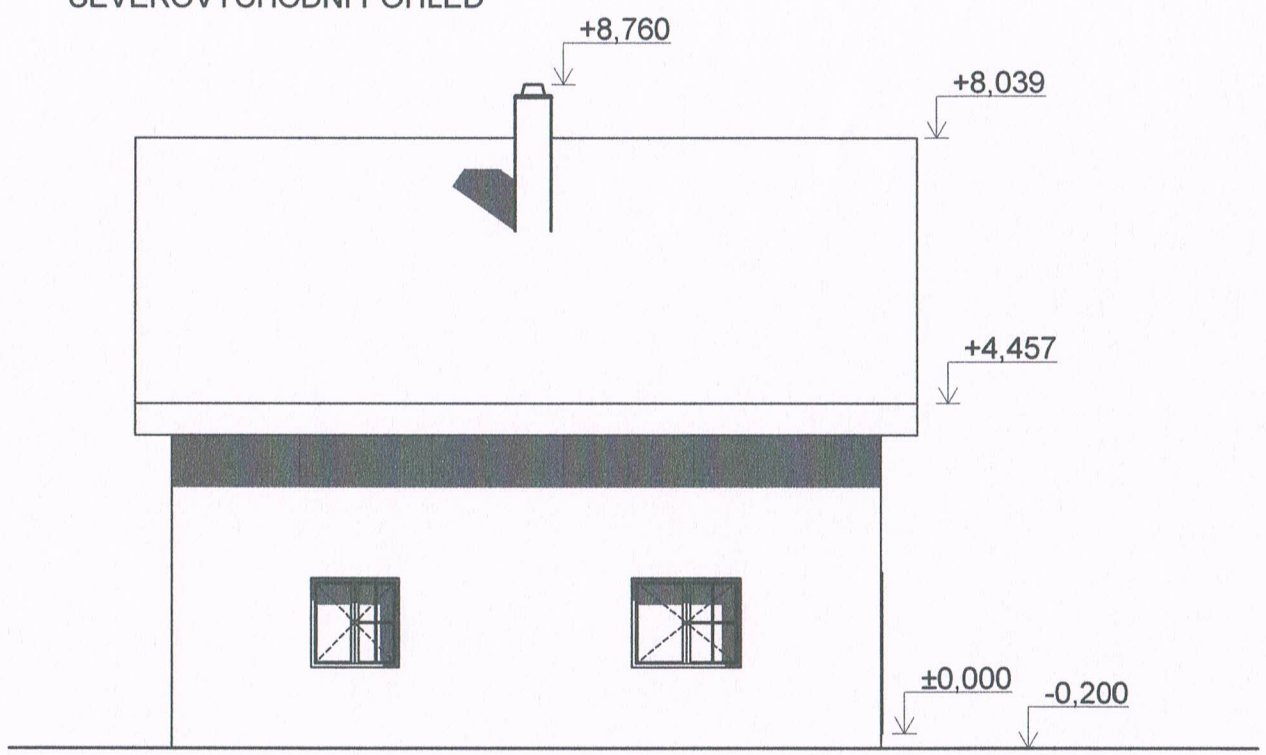

JIHOVÝCHODNÍ POHLED

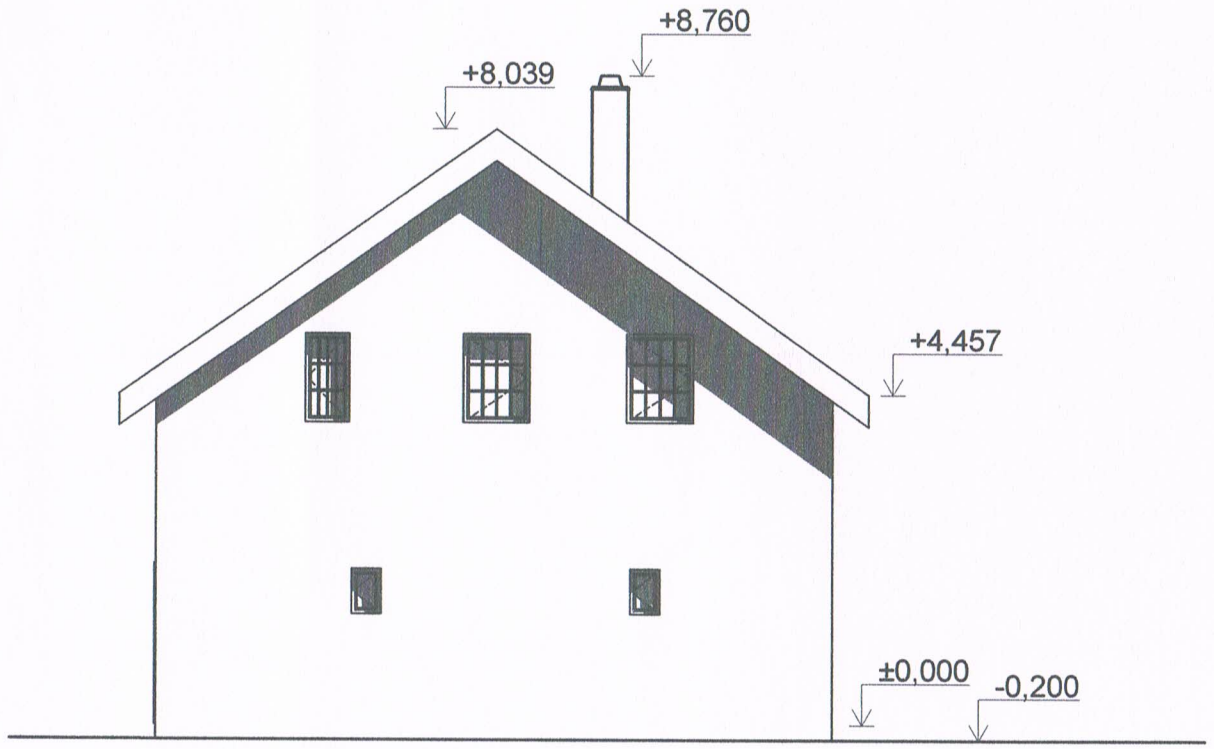

SEVEROZÁPADNÍ POHLED

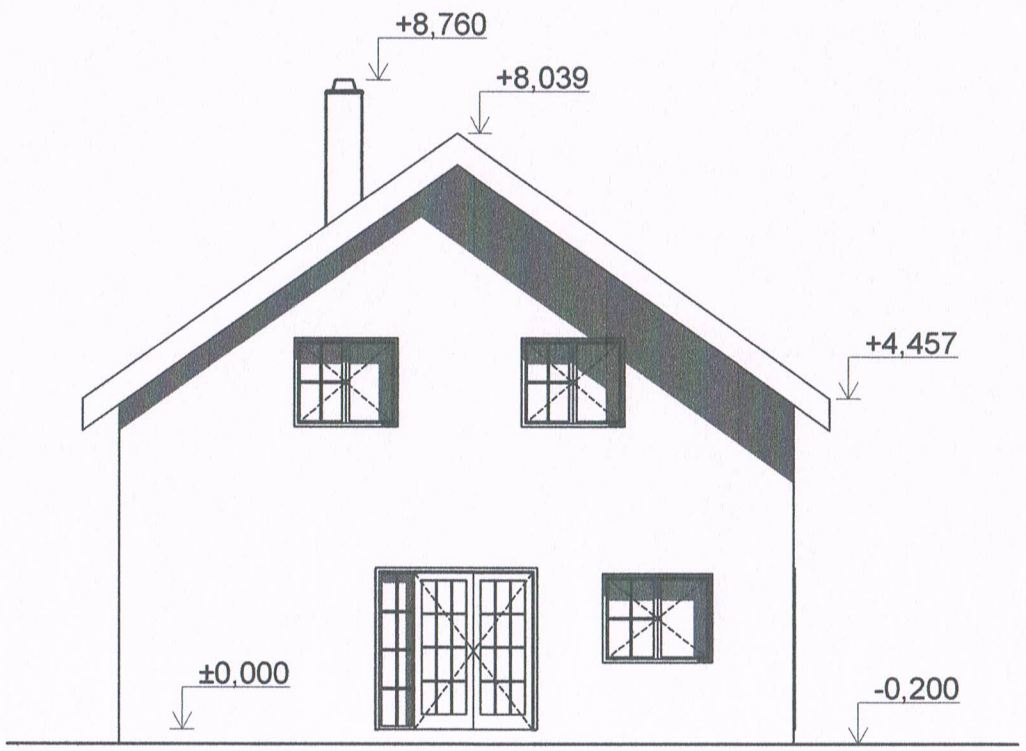

±0,000 = 336,3 M N.M.
Souřadný systém: JTSK
Výškový systém: BpV

ZODP. PROJEKTANT	ING.FRANTIŠEK BACHTÍK
VYPRACOVAL	JIŘÍ BURSA
INVESTOR	PATRIK HETFLEIŠ

Rodinný dům na p.č.146/8
k.ú.Břežany u Lešan

VÝKRES	**POHLEDY**		
DATUM A3	09/2016	STUPEŇ	DURSP
FORMÁT	A3	Č. VÝKRESU	**D.S.07**
MĚŘÍTKO	1:100		