


LEGENDA HMOT:

- Stavující zdívo
- Bourané zdívo a ostatní odstranované konstrukce a zařizovací předměty
- Nové zřizné konstrukce a zařizovací předměty
- Zdívo YTONG P2-400 300x249x599
- Zdívo YTONG P2-400 125x249x599

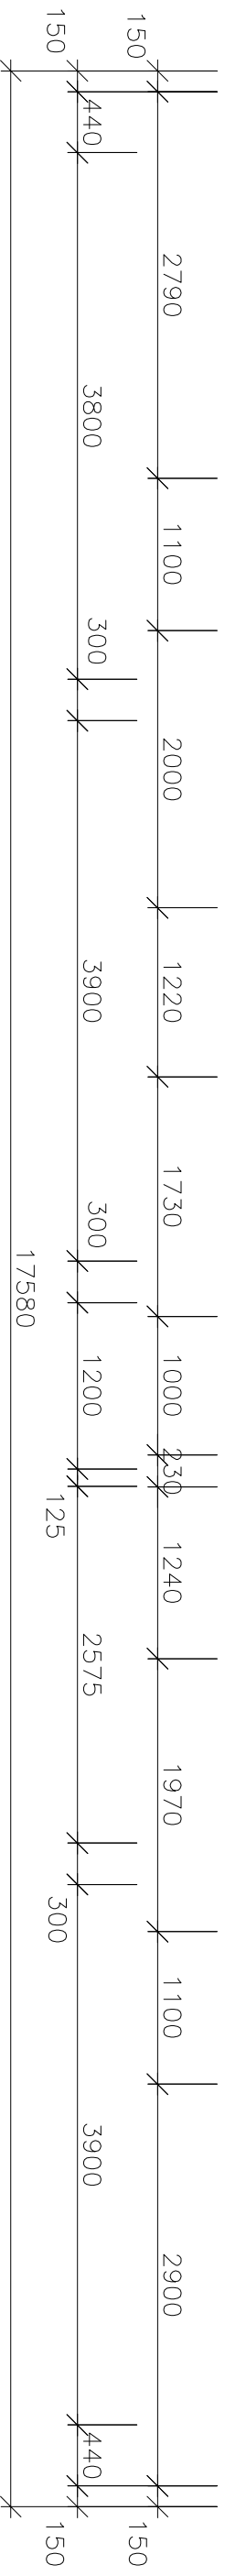

Šima Srojekt

Topinkova 775, Rakovník 269 01
Tel: +420 739 058 793
E-mail: srojekt@simaprojekt.cz
WEB: www.simaprojekt.cz

Vypracoval:	Kontroloval:
Josef Šima	Eva Jakubková

Stavebník:

Ing. Martin Štanke
Lubná čp. 284
Lubná 270 36

Účel PD: Stavební povolení

Datum: 12/2015

Č. zakázky: 13-2015

Č. výkresu: 2. 3.

Měřítko: 1:50

Č. pořádku: 1

Áčce:

Výstavba sociálních bytů v bytových domech na parc. č. 799/48, k. ú. Lubná u Rakovníka

Přiděly: II.NP.