



Pohled severozápadní

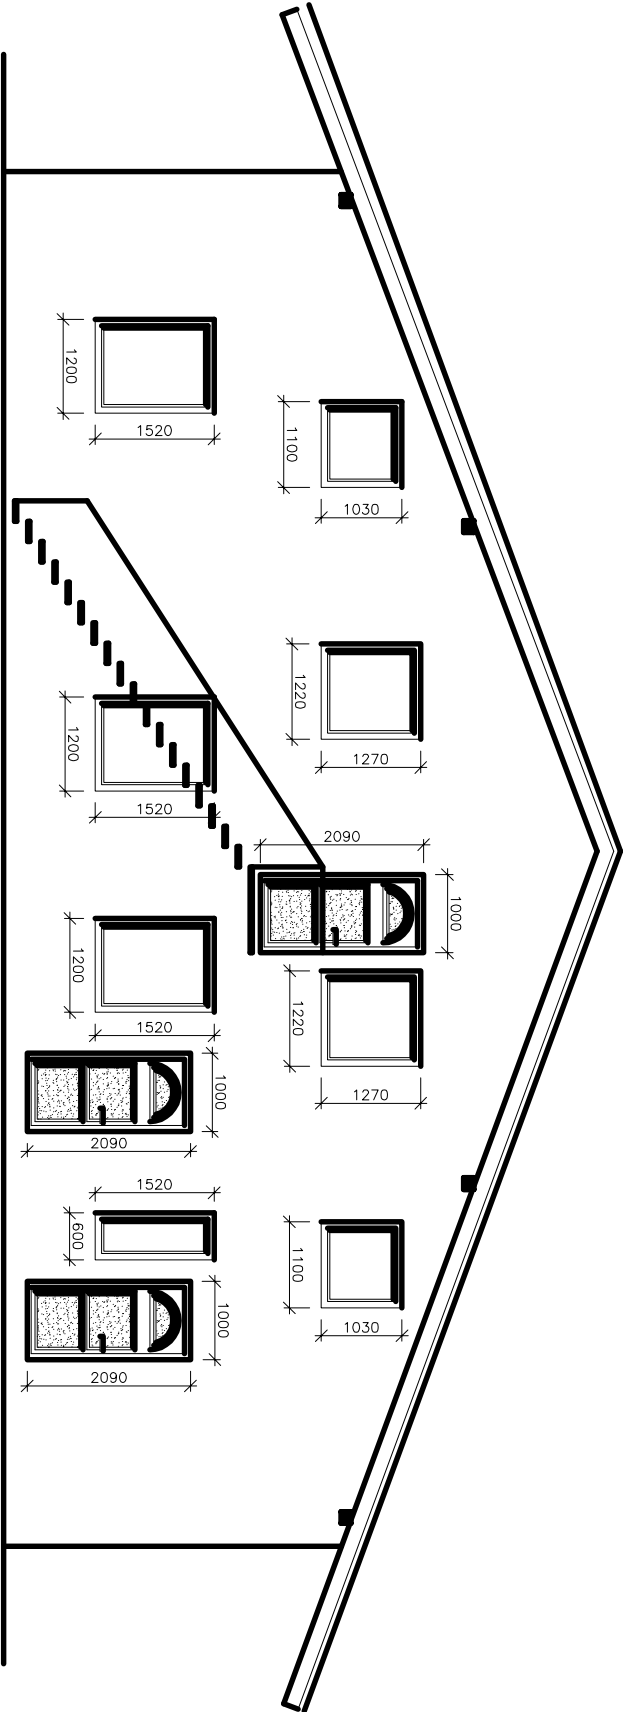

Pohled sjihozápadní

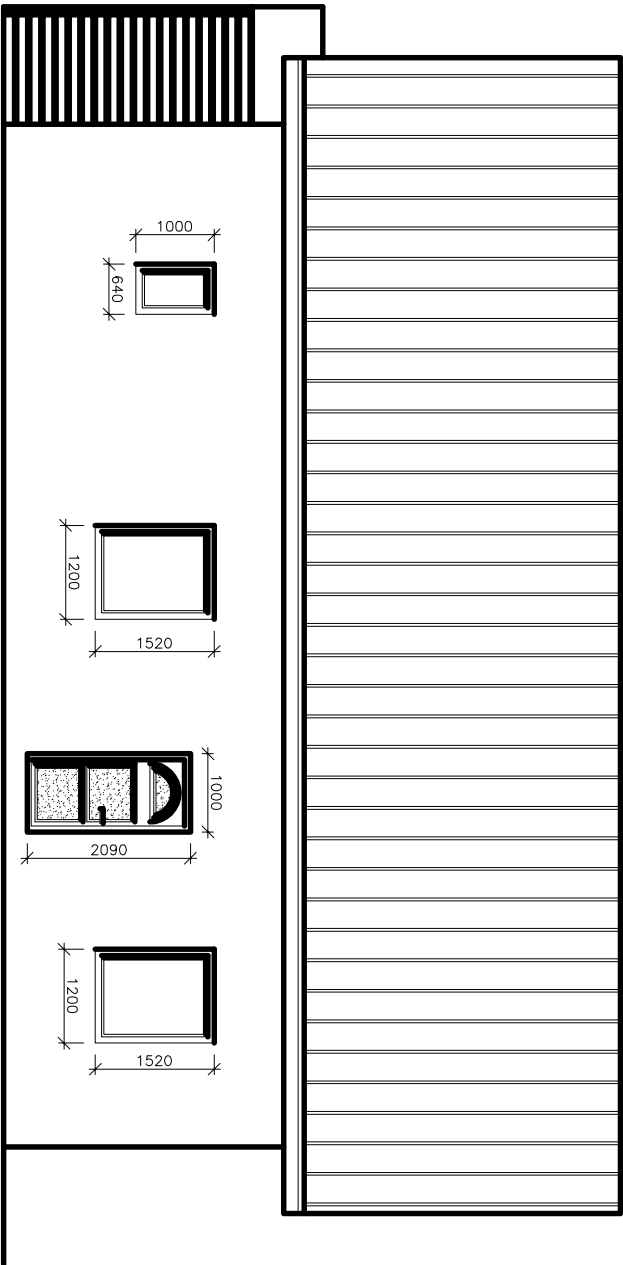

Šíma  
Sprojekt

Topinkova 775, Rakovník 269 01

Tel: +420 739 058 793

IČO: 75367963

E-mail: sima@simaprojekt.cz

WEB: www.simaprojekt.cz

Vypracoval: Kontroloval:

Josef Šíma Eva Jakubková

Stavebník:

Ing. Martin Stanke

Lubná čp. 284  
Lubná 270 36

Akce:

Výstavba sociálních bytů v  
bytových domech na parc. č.  
799/48, k. ú. Lubná u Rakovníka

Výkres:

Pohledy I

Nový stav