



Pohled jihovýchodní

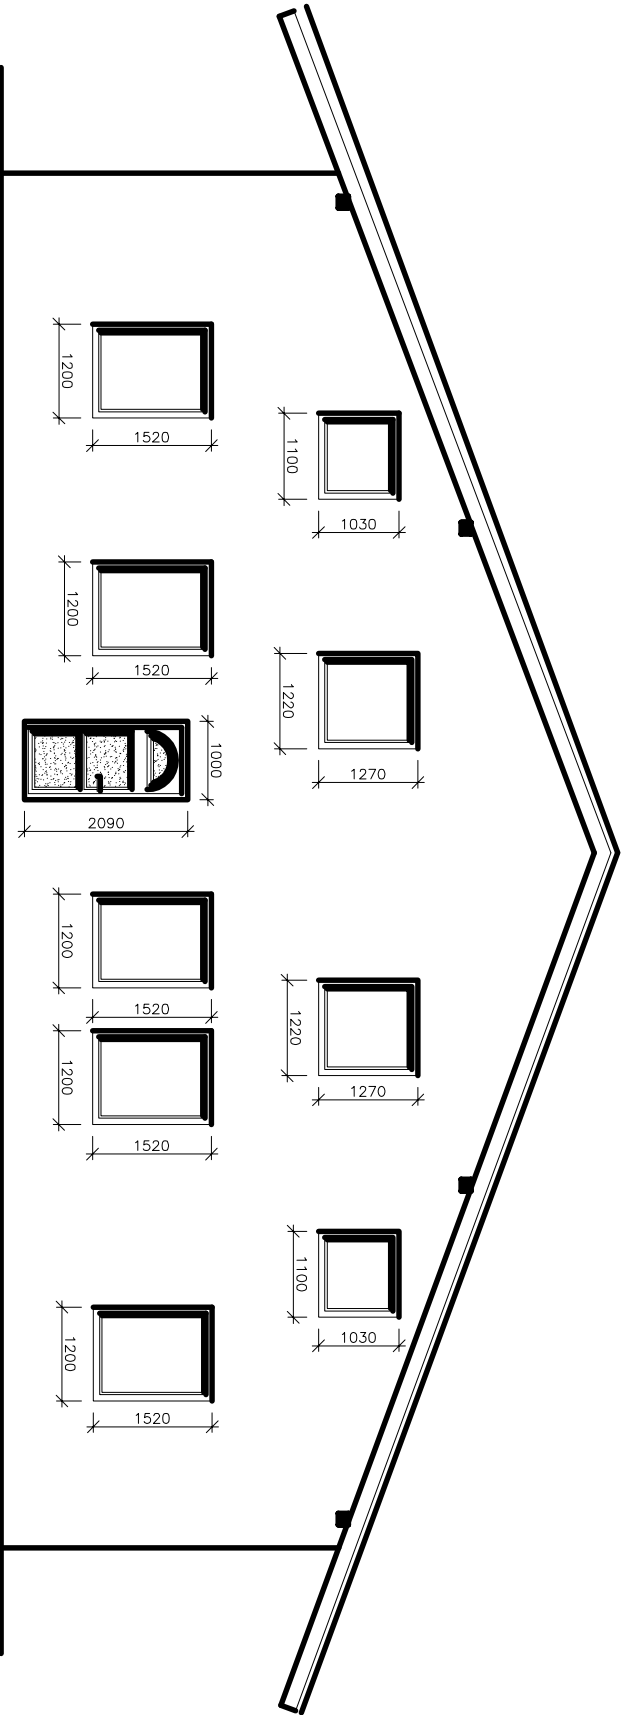

Pohled severovýchodní

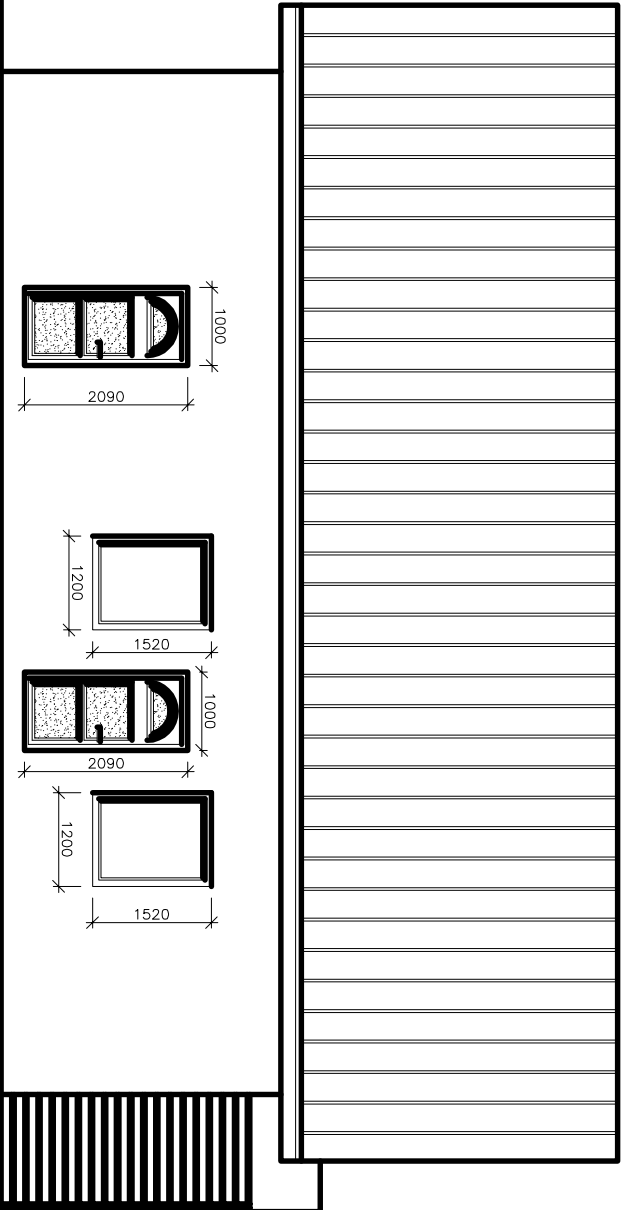

Šíma
Sprojekt

Topinkova 775, Rakovník 269 01
Tel: +420 739 058 793
IČO: 75367963
E-mail: sima@simaprojekt.cz
WEB: www.simaprojekt.cz

Účel PD:	Stavební povolení
Datum:	12/2015
Č. zakázky:	13-2015
Č. výkresu:	2. 6.
Měřítko:	1:100
Č. paré:	

Vypracoval: Kontroloval:

Josef Šíma Eva Jakubková

Stavebník:

Ing. Martin Stanke
Lubná čp. 284
Lubná 270 36

Akce:

**Výstavba sociálních bytů v
bytových domech na parc. č.
799/48, k. ú. Lubná u Rakovníka**

Výkres:

Pohledy II

Nový stav