


ŘEZ A-A m1:50
navrhovaný stav

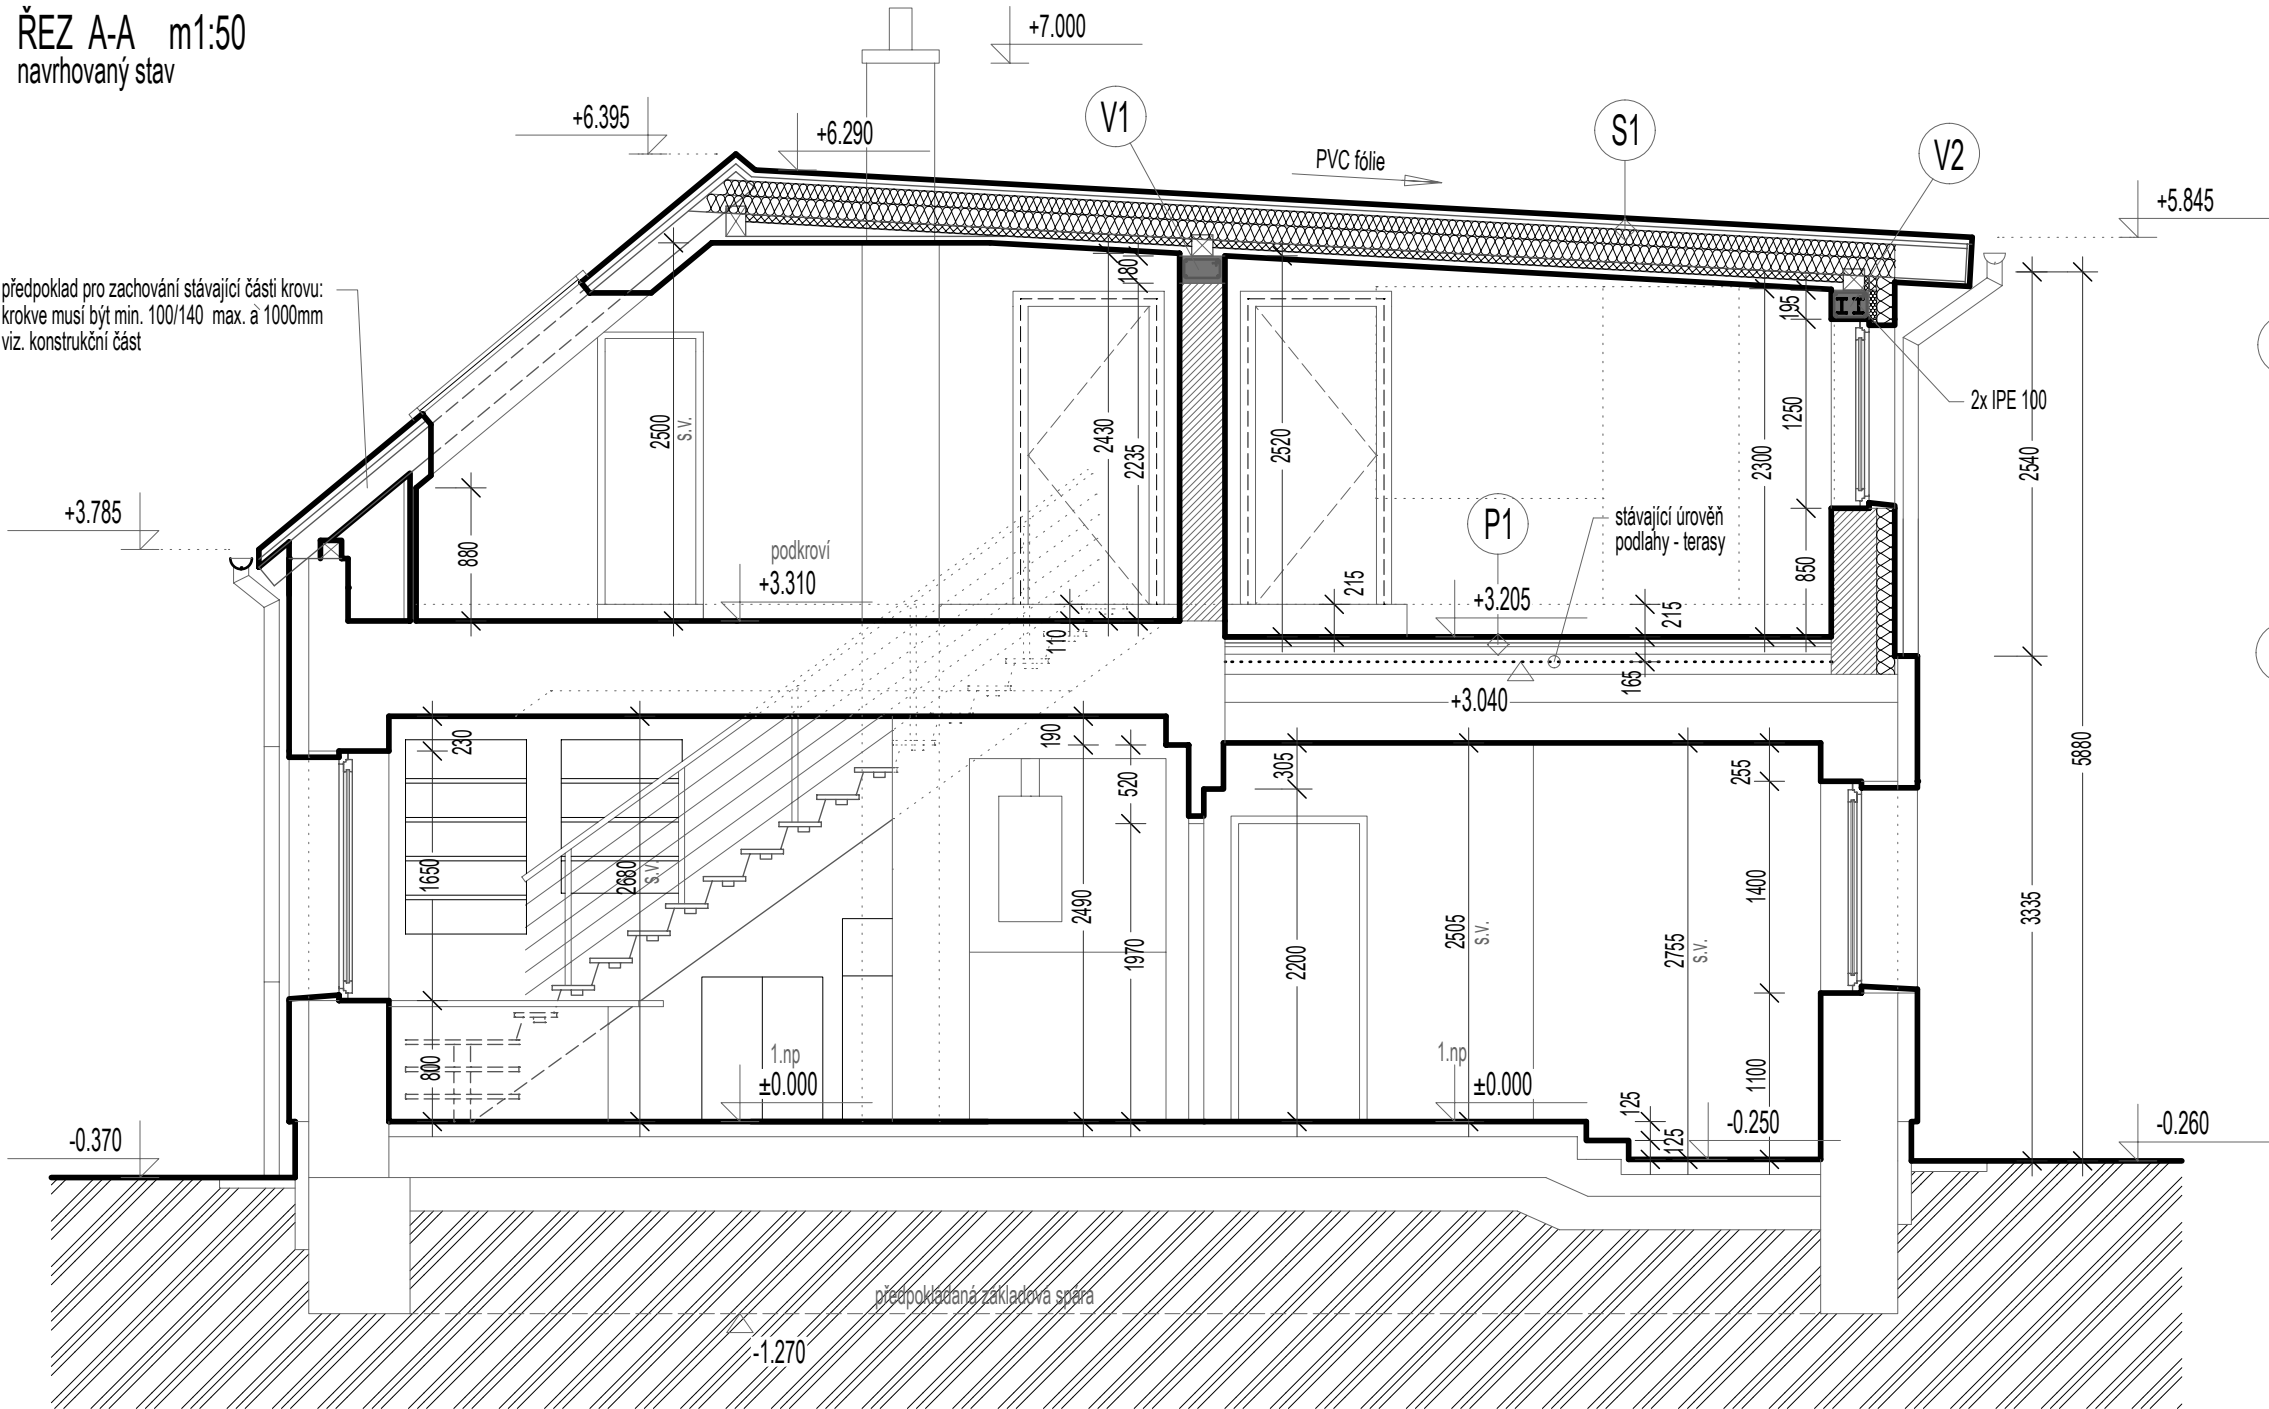

předpoklad pro zachování stávající části krovu:
krokve musí být min. 100/140 max. à 1000mm
viz. konstrukční část

P1

SKLADBA PODLAHY v 2.np (původní terasa)

- 12mm — lamino
- 2mm — KORKOVÁ podložka 2mm
- 50mm — OSB-2 DESKA rovná hrana 2x tl.25mm
- 100mm — podlahový polystyrén RIGIFLOOR 4000 - 2x tl.50mm
- stávající skladba terasy

S1

SKLADBA PULOVÉ STŘECHY

- hydroizolační PVC fólie na střechy tl. 1.5mm
- separační textilie
- 25mm — bednění (základ) - "OSB 3/N 4 PD" desky tl. 25mm
- 220mm — nosná část - krokve 60/220 à 650mm (s rozpěrami 40/120mm, ve třetinách rozpětí)
- 100mm — tepelná izolace "orsil - Isover Unirol-Plus 10" - mezi krokve
- 120mm — tepelná izolace "orsil - Isover Unirol-Plus 12" - mezi krokve

- "sdl" podhled na krokvích ----
- 50mm — tepelná izolace "orsil - Isover Unirol - Plus 50" - v rámci dřevěného roštu 50/50
- parotěsná zábrana - fólie např. firma "Den Braven"
- sdl (protipožární RED) 1x12,5mm na nosném roštu - "CD" profily

VÝZTUŽ VĚNCE V1 PROSTÝ BETON C20/25 (B25)



LEGENDA MATERIÁLŮ

STÁVAJÍCÍ ZDIVO Z CIEHEL PLNÝCH PÁLENÝCH A YTONGU
(nosné a příčkové zdivo)


- obvodové zdivo RD -
tl. 300+
tep. izol. tl.120mm

OBVODOVÉ NOSNÉ ZDIVO Z PŘESNÝCH TVÁRNIC "YTONG P4-500" - tl. 300mm (kótováno bez omítky)
rozměr: 300x249x599mm
+ KONTAKTNÍ ZATEPLENÍ DESKAMI "EPS" - "ISOVER EPS GreyWall 120" tl. 120mm

- vnitřní zdivo RD -
tl. 300

VNITŘNÍ NOSNÉ ZDIVO Z PŘESNÝCH TVÁRNIC "YTONG P4-500" - tl. 300mm (kótováno bez omítky)
rozměr: 300x249x599mm

VÝZTUŽ VĚNCE V2 PROSTÝ BETON C20/25 (B25)

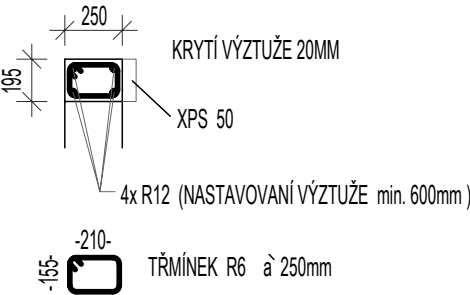

+0,000 = 1.n.p. (přízemí) - 191.200 m.n.m.

NÁZEV AKCE:

STAVEBNÍ ÚPRAVY
RODINNÉHO DOMU

PROJEKTANT:



web: www.ahprojekt.cz
e-mail: ahprojekt@ahprojekt.cz
tel: 731 513 871

Č. VÝKRESU:

D.1.1.10

NÁZEV VÝKRESU:

ŘEZ A-A
navrhovaný stav

MĚŘÍTKO:

1:50

MÍSTO STAVBY:

obec: Libčice nad Vltavou /539414/, parc. č. 433, ul. Tyršova č.p. 183
kat.území: Libčice nad Vltavou /681831/

INVESTOR:

Mikolášek Roman - Osvobození 981/8, Suchdol, 16500 Praha 6
Šimonová Kateřina - Tyršova 183, 25266 Libčice nad Vltavou

STUPEŇ PD:

dokumentace pro ohlášení stavby

HIP:

ALEŠ ČERNOHORSKÝ

AUTOR NÁVRHU:

ALEŠ ČERNOHORSKÝ

VYPRACOVAL:

ALEŠ ČERNOHORSKÝ

ZODPOVĚDNÝ PROJEKTANT:

ING. MILOSLAV FADRHOŇS

ČÁST DOKUMENTACE:

D.1.1 ARCHITEKTONICKO - STAVEBNÍ
ŘEŠENÍ

ZAK. ČÍSLO:

21625

PARÉ:

DATUM:

10.16