



POHLED NA STŘECHU m1:50
stávající stav

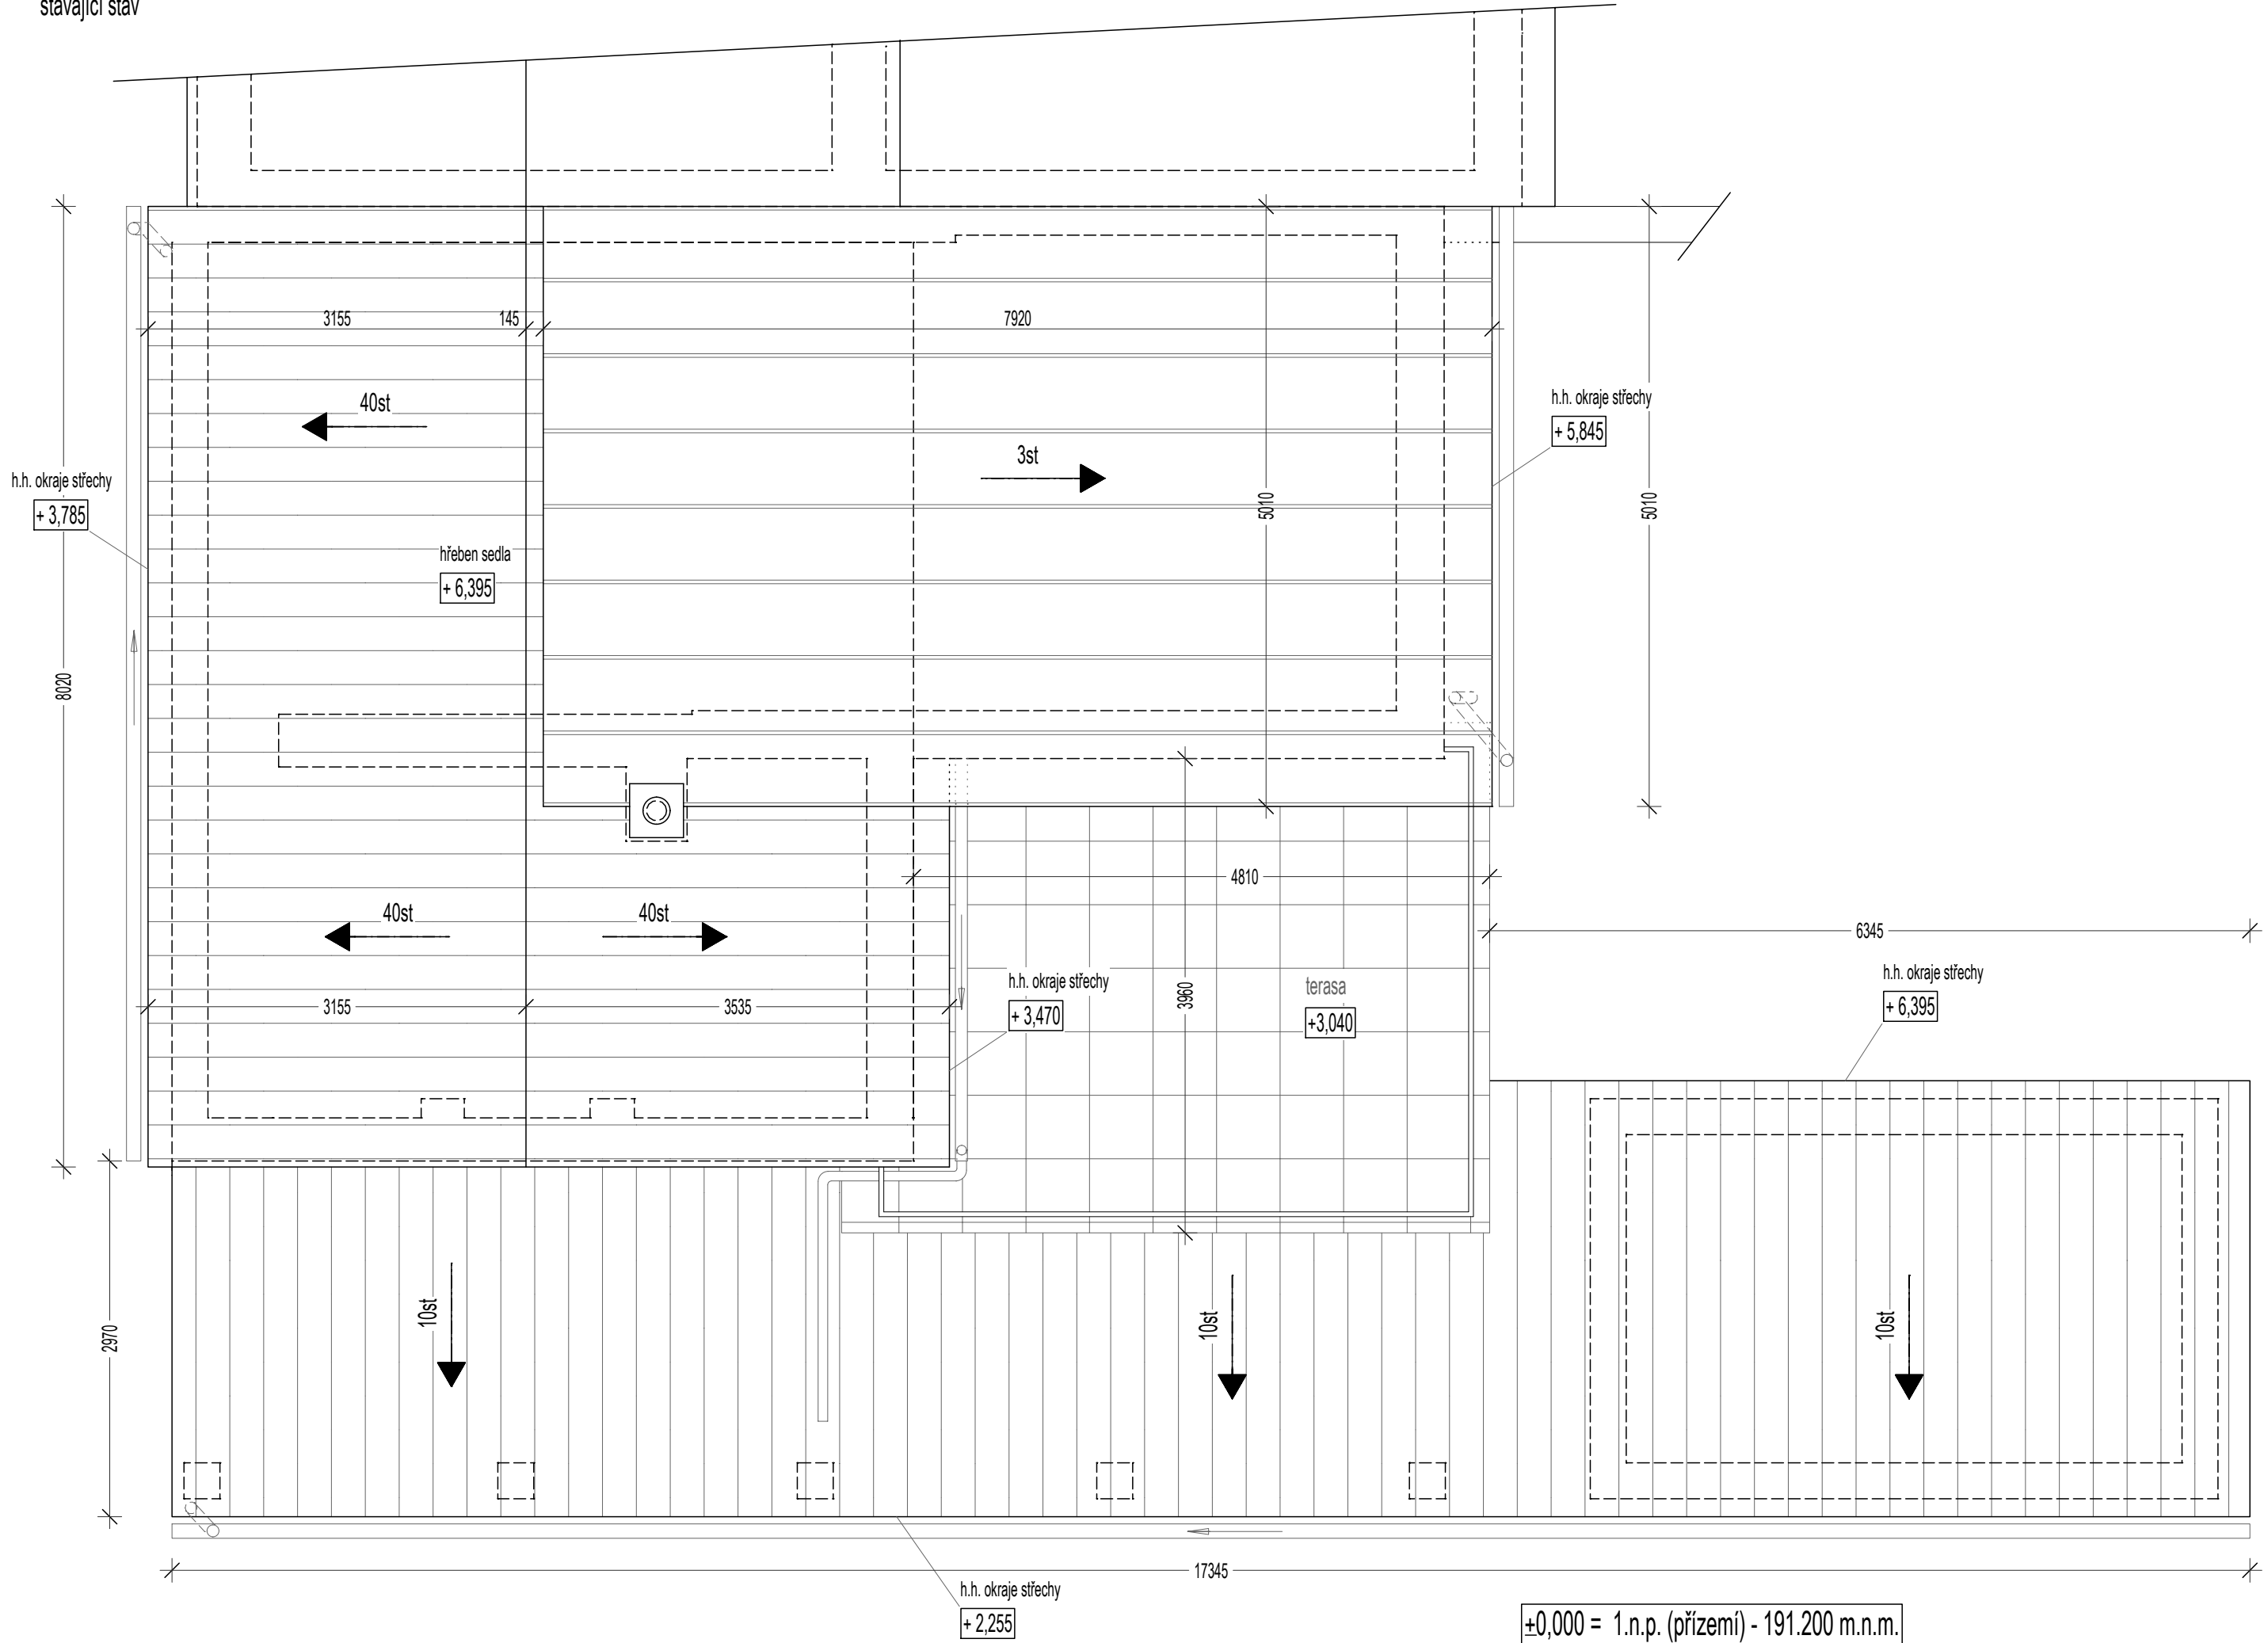

+0,000 = 1.n.p. (přízemí) - 191.200 m.n.m.

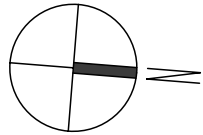

NÁZEV AKCE: STAVEBNÍ ÚPRAVY RODINNÉHO DOMU			PROJEKTANT:  web: www.ahprojekt.cz e-mail: ahprojekt@ahprojekt.cz tel: 731 513 871	
Č. VÝKRESU: D.1.1.03	NÁZEV VÝKRESU: POHLED NA STŘECHU stávající stav	MĚŘÍTKO: 1:50	HIP: ALEŠ ČERNOHORSKÝ	AUTOR NÁVRHU: ALEŠ ČERNOHORSKÝ
MÍSTO STAVBY: obec: Libčice nad Vltavou /539414/, parc. č. 433, ul. Tyršova č.p. 183 kat.území: Libčice nad Vltavou /681831/			VYPRACOVAL: ALEŠ ČERNOHORSKÝ	ZODPOVĚDNÝ PROJEKTANT: ING. MILOSLAV FADRHOŇS
INVESTOR: Mikolášek Roman - Osvobození 981/8, Suchdol, 16500 Praha 6 Šimonová Kateřina - Tyršova 183, 25266 Libčice nad Vltavou			ČÁST DOKUMENTACE: D.1.1 ARCHITEKTONICKO - STAVEBNÍ ŘEŠENÍ	
STUPEŇ PD: dokumentace pro ohlášení stavby			ZAK. ČÍSLO: 21625	PARÉ:
			DATUM: 10.16	