


PŮDORYS PODKROVÍ m1:50
bourací práce

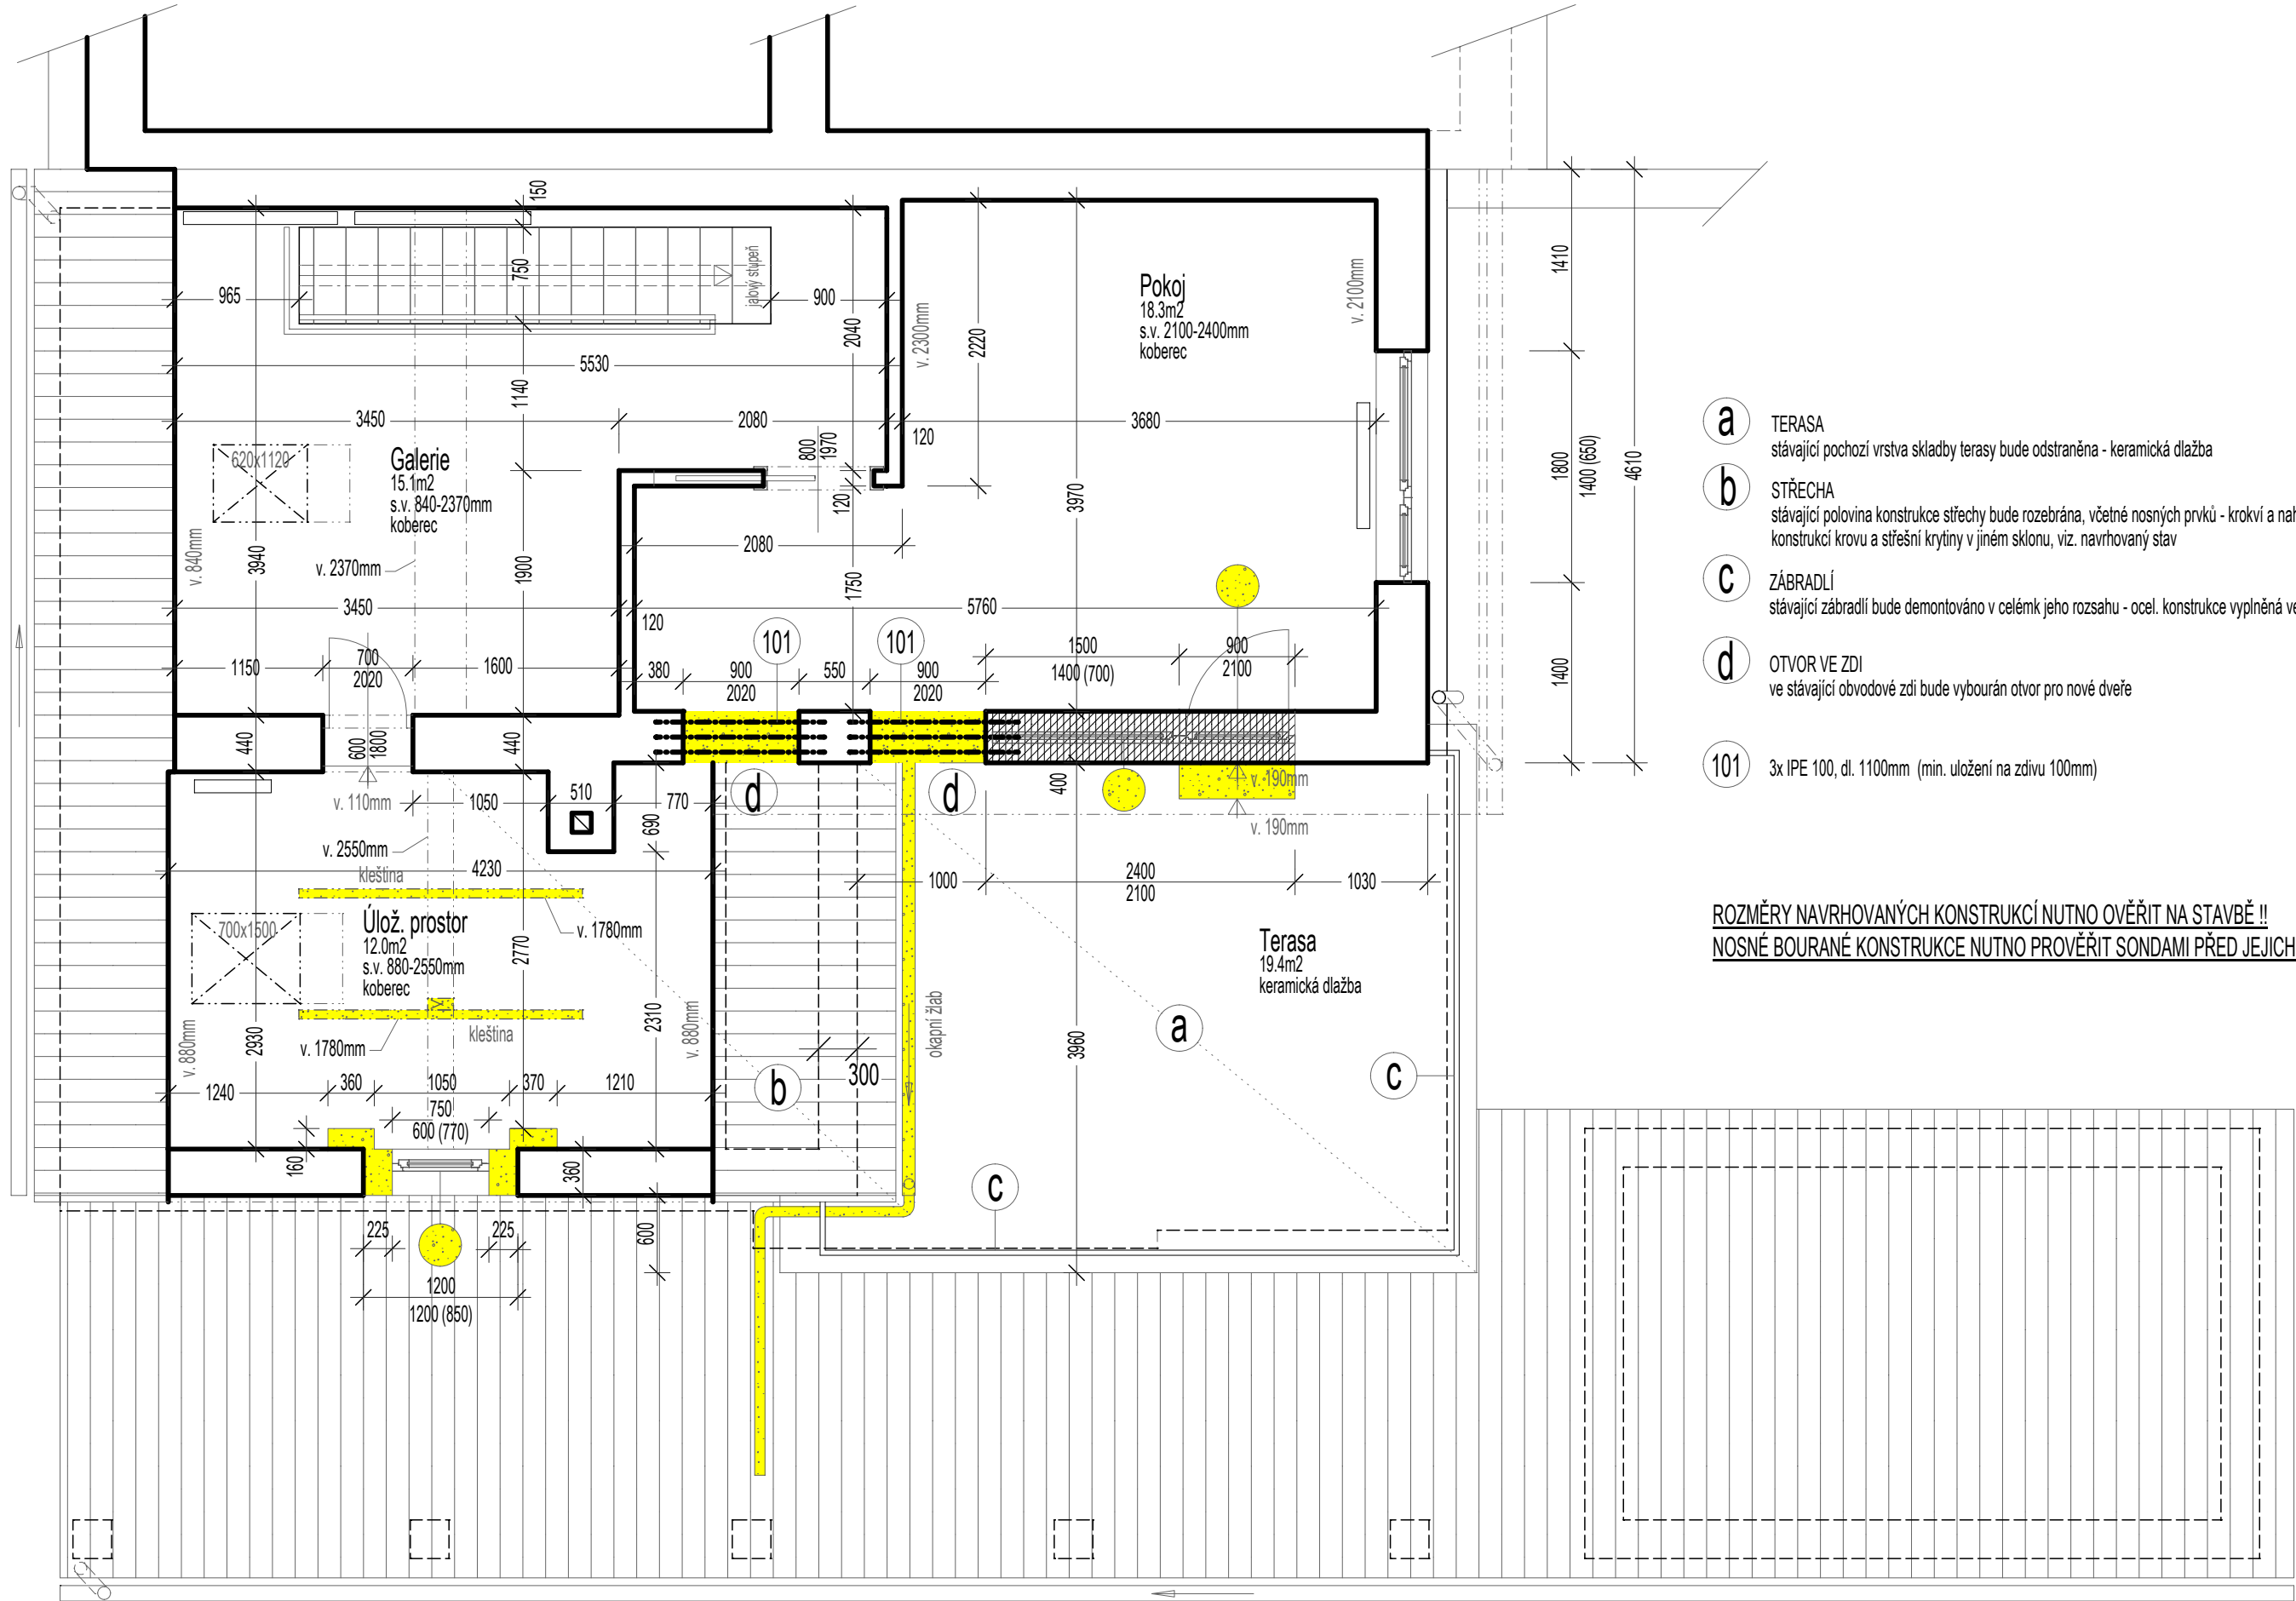

- a** TERASA
stávající pochozí vrstva skladby terasy bude odstraněna - keramická dlažba
- b** STŘECHA
stávající polovina konstrukce střechy bude rozebrána, včetně nosných prvků - krokví a nahrazena novou konstrukcí krovu a střešní krytiny v jiném sklonu, viz. navrhovaný stav
- c** ZÁBRADLÍ
stávající zábradlí bude demontováno v celém jeho rozsahu - ocel. konstrukce vyplněná vertikálními dřevěnými prvky
- d** OTVOR VE ZDI
ve stávající obvodové zdi bude vybourán otvor pro nové dveře
- 101** 3x IPE 100, dl. 1100mm (min. uložení na zdivu 100mm)

ROZMĚRY NAVRHOVANÝCH KONSTRUKCÍ NUTNO OVĚŘIT NA STAVBĚ !!
NOSNÉ BOURANÉ KONSTRUKCE NUTNO PROVĚŘIT SONDAMI PŘED JEJICH ODSTRANĚNÍM !!

LEGENDA MATERIÁLŮ

- STÁVAJÍCÍ ZDIVO Z CIHEL PLNÝCH PÁLENÝCH A YTONGU
(nosné a příčkové zdivo)
- VYBOURANÉ ZDIVO A KONSTRUKCE
- ZTUŽUJÍCÍ ZDIVO Z PŘESNÝCH TVÁRNIC "YTONG P4-500" - tl. 375mm (kótováno bez omítky)
rozměr: 375x249x599mm
- ODSTRANĚNÍ OKEN A DVEŘÍ

±0.000 = 1.n.p. (přízemí) - 191.200 m.n.m.

NÁZEV AKCE:			PROJEKTANT:	
STAVEBNÍ ÚPRAVY RODINNÉHO DOMU				
web: www.ahprojekt.cz e-mail: ahprojekt@ahprojekt.cz tel: 731 513 871				
Č. VÝKRESU:	NÁZEV VÝKRESU:	MĚŘÍTKO:	HIP:	AUTOR NAVRHU:
D.1.1.06	PŮDORYS PODKROVÍ bourací práce	1:50	ALEŠ ČERNOHORSKÝ	ALEŠ ČERNOHORSKÝ
MÍSTO STAVBY:			VYPRACOVAL:	ZODPOVĚDNÝ PROJEKTANT:
obec: Libčice nad Vltavou /539414/, parc. č. 433, ul. Tyršova č.p. 183 kat.území: Libčice nad Vltavou /681831/			ALEŠ ČERNOHORSKÝ	ING. MILOSLAV FADRHONS
INVESTOR:			ČÁST DOKUMENTACE:	
Mikolášek Roman - Osvobození 981/8, Suchbát, 16500 Praha 6 Šimonová Kateřina - Tyršova 183, 25266 Libčice nad Vltavou			D.1.1 ARCHITEKTONICKO - STAVEBNÍ ŘEŠENÍ	
STUPEŇ PD:			ZAK. ČÍSLO:	PARÉ:
dokumentace pro ohlášení stavby			21625	
			DATUM:	
			10.16	