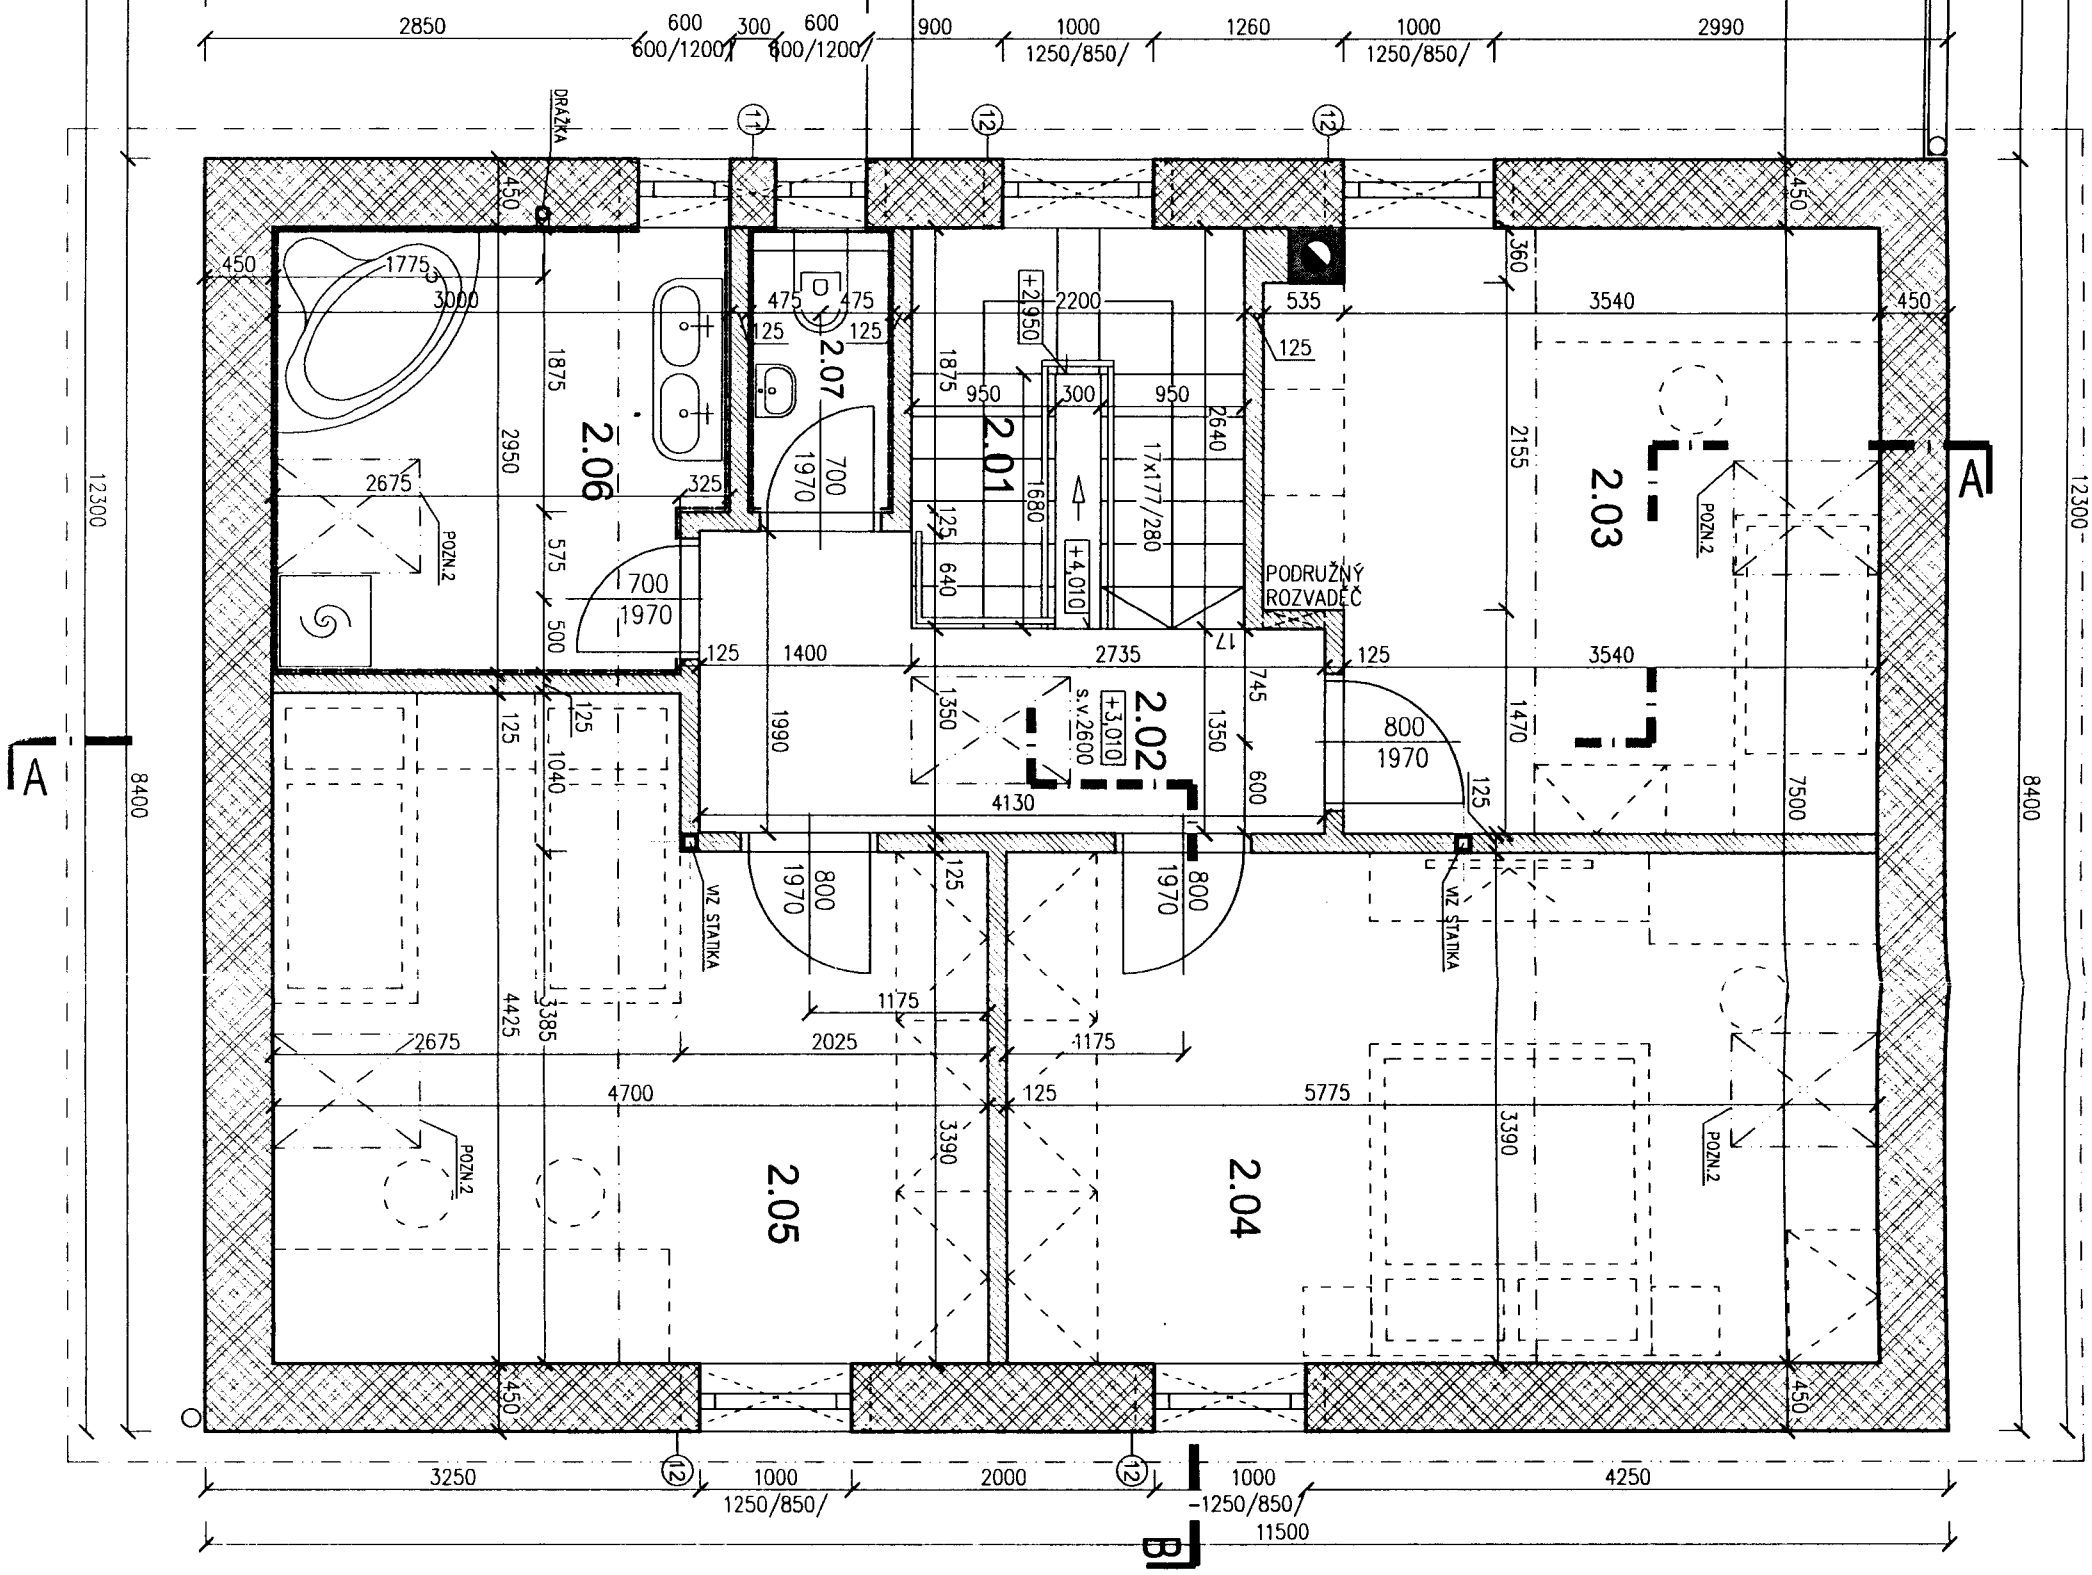
2.01
2.02
2.03
2.04
2.05
2.06
2.07
PODRUŽNÝ ROZVADEČ
DRÁŽKA
POZN.2
VIZ STATIKA
17x177/280
+2,950
+4,010
+3,010
s.v.2600
700 1970
800 1970
11500
12300
8400