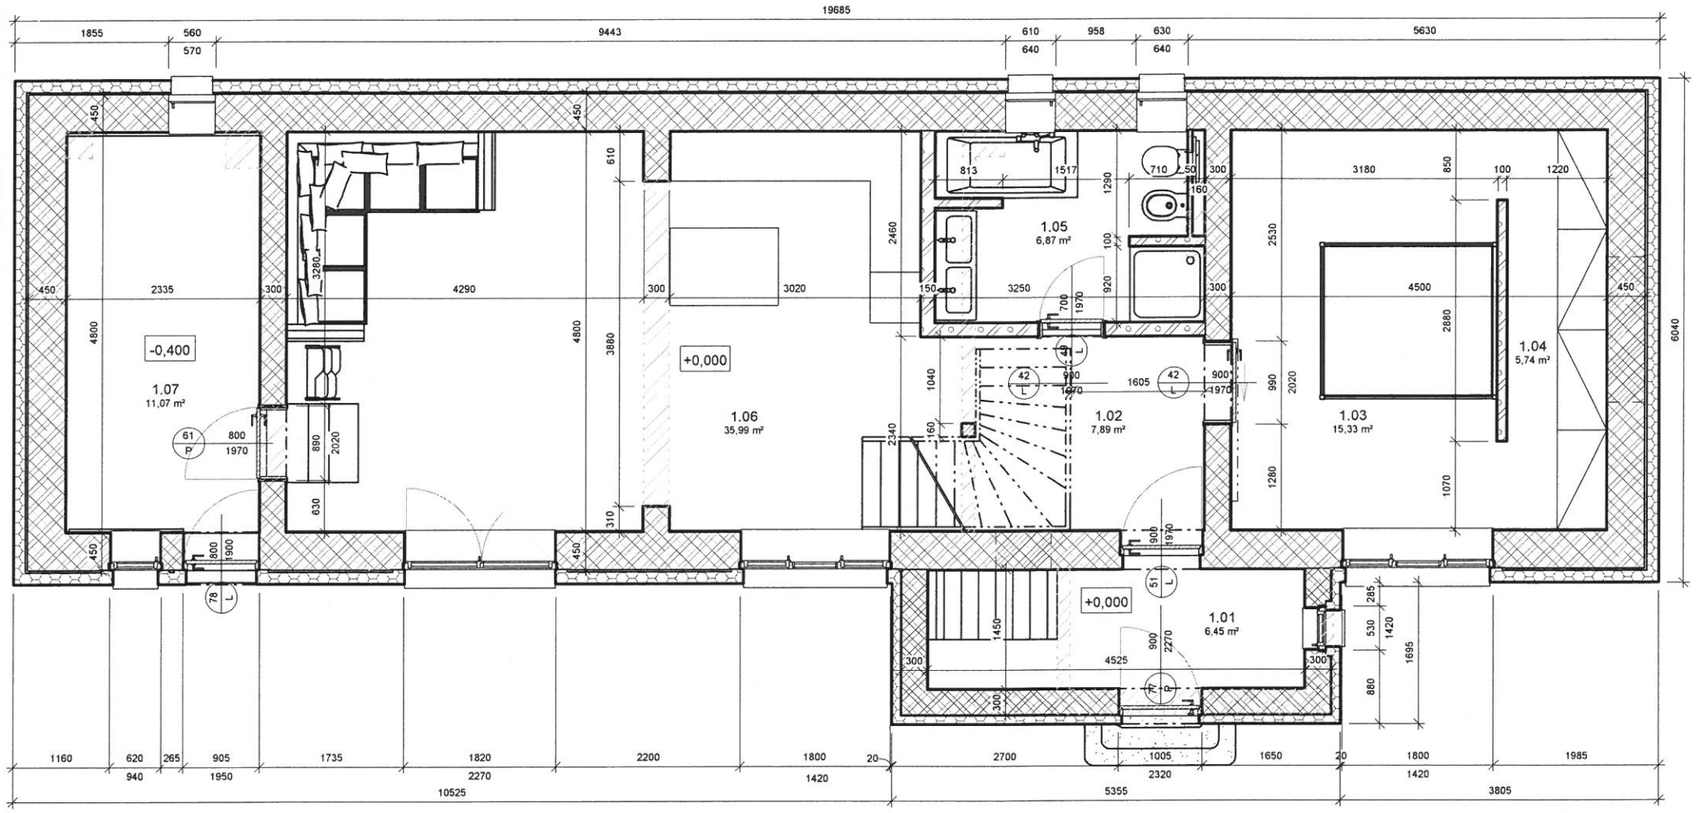

Projekt Rekonstrukce RD v Benátkách nad Jizerou				Č. projektu 17002
Adresa projektu **Obodřecká 76/12, Benátky nad Jizerou**		Investor **manželé Bradáčovi, Nám 17. listopadu 519, B.n.J.**		
Odpovědný projektant **Schvalovatel**	Zpracoval **Ing.arch. Jakub Bradáč**	Datum **03/2017**	Stupeň **DOS**	Formát **A3**
Výkres 1.NP			Měřítko	Č. výkresu x02