


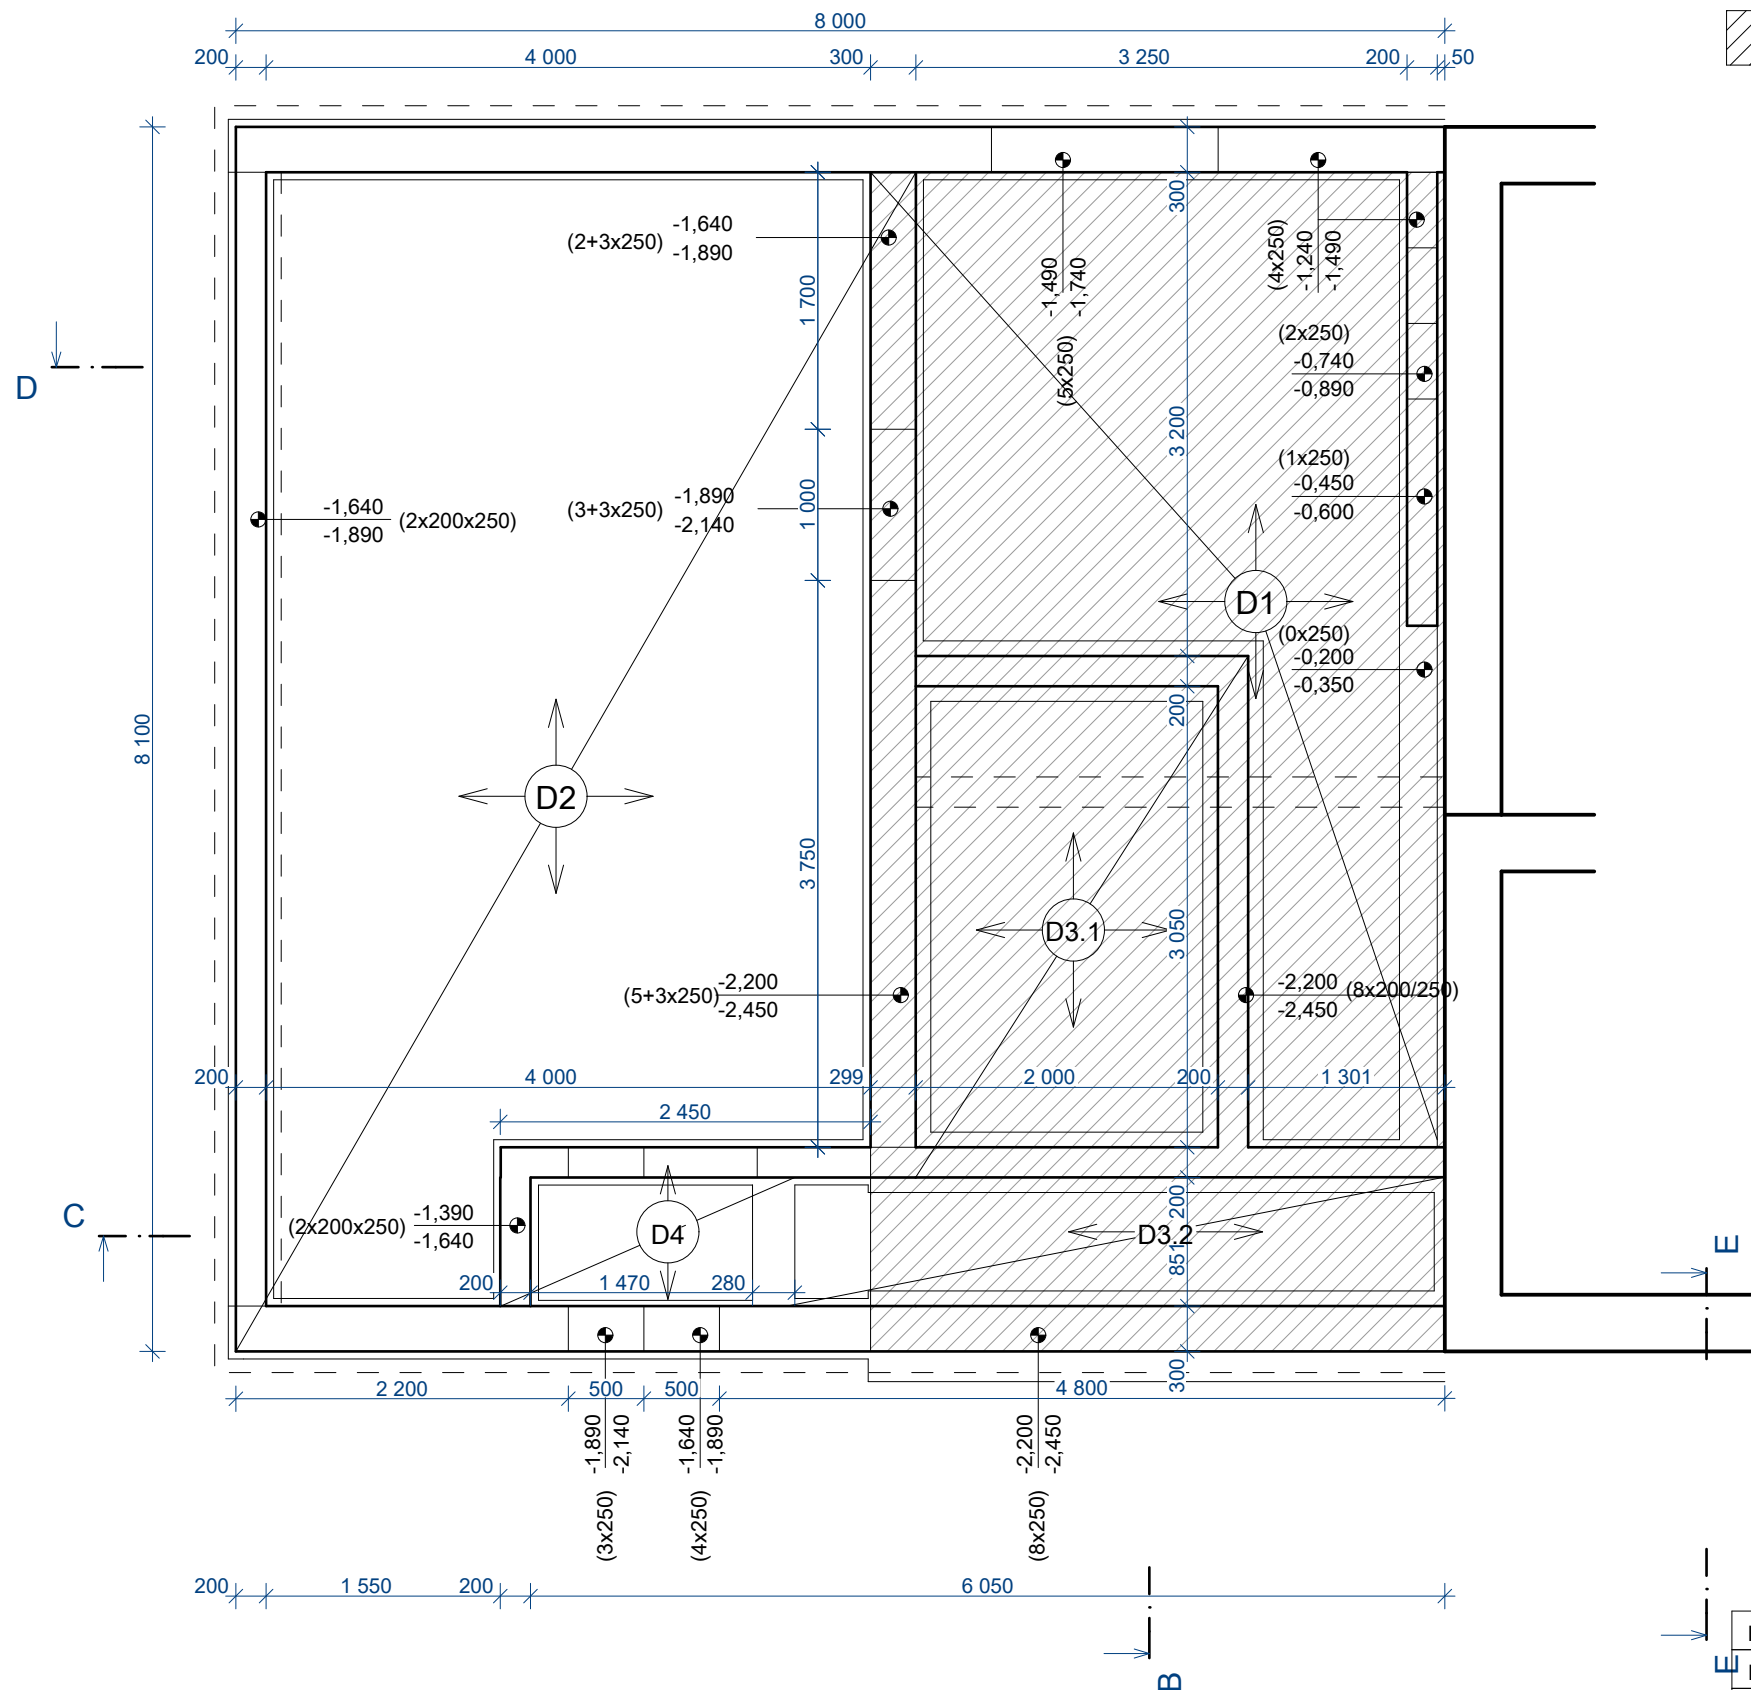

- 1,640 - ÚROVEŇ ZALOŽENÍ ZTRACENÉHO BEDNĚNÍ
- 1,890 - ÚROVEŇ VÝKOPU
- (2x250) DVĚ TVÁRNICE VYSOKÉ 250 mm
- (2x200x250) DVĚ TVÁRNICE VYSOKÉ 250 mm ŠIROKÉ 200mm
- (2+3x250) DVĚ TVÁRNICE NA ÚROVEŇ GARÁŽE + TŘI
- TVÁRNICE NA ÚROVEŇ POKOJŮ (MOŽNÉ NAHRADIT POROBETONEM)



- D1 HORNÍ HRANA -0,120
SPODNÍ HRANA -0,200
C20/25 TL. 80mm
KARISÍŤ 5/100/100
- D2 HORNÍ HRANA -1,040
SPODNÍ HRANA -1,140
C16/20 TL. 100mm
KARISÍŤ 5/100/100
- D3 HORNÍ HRANA -2,000
SPODNÍ HRANA -2,080
C12/15 TL. 80mm
KARISÍŤ 4/150/150
- D4 TL. 80mm
C12/15 TL. 80mm
KARISÍŤ 4/150/150

BETON C 20/25 - DESKA D1 - STROP NAD SKLEPEM
BETON C16/20 - ZTRACENÉ BEDNĚNÍ, DESKY
BETON C 12/15 - PODKLADNÍ BETON

TVÁRNICE ZTRACENÉHO BEDNĚNÍ š. 200 a 300 mm, h= 250 mm
VÝŠKOVÉ NEROVNOSTI (40mm) MEZI TVÁRNICEMI PROPOJIT VÝZTUŽÍ

VÝZTUŽ V ZÁKLADOVÝCH PASECH:

SKLEPY:

LOŽNÉ SPÁRY - 2x R6

SVISLÁ VÝSTUŽ - 2x R6 á 500mm

OSTATNÍ ZÁKLADY:

LOŽNÉ SPÁRY - 1x R6

SVISLÁ VÝSTUŽ - 1x R6 á 500mm

VÝSTUŽ VZÁJEMNĚ PROVÁZAT, SVISLOU VÝSTUŽ OHNOUT A PROPOJIT S KARISÍŤEMI.

HLOUBKA ZALOŽENÍ MŮŽE BÝT UPRAVENA PODLE AKTUÁLNÍ STAVU ZJIŠTĚNÉHO NA STAVBĚ, ALE MUSÍ BÝT DODRŽENA NEZÁMRZNÁ HLOUBKA 800mm POD FINÁLNÍM (DOSYPANÝM) TERÉNEM.

HLAVNÍ ARCHITEKT	VYPRACOVAL	ZODP. PROJEKTANT		
Ing. Arch. Jiří Kotouč	Ing. Arch. Jiří Kotouč	Vlastimil Steinbach		
INVESTOR Maier Štěpán Ing., Příční 115/6, Zábrdovice, 60200 Brno				
PROFESE projektant				
Stavební úpravy a přístavba RD Kozojedy st. 98 Stavebně technické řešení			FORMÁT	A3
			DATUM	13.5.2016
			STUPEŇ	DOS
			Č. ZAKÁZKY	57
Základy			MĚŘÍTKO 1:50	Č. VÝKRESU D.2.2