



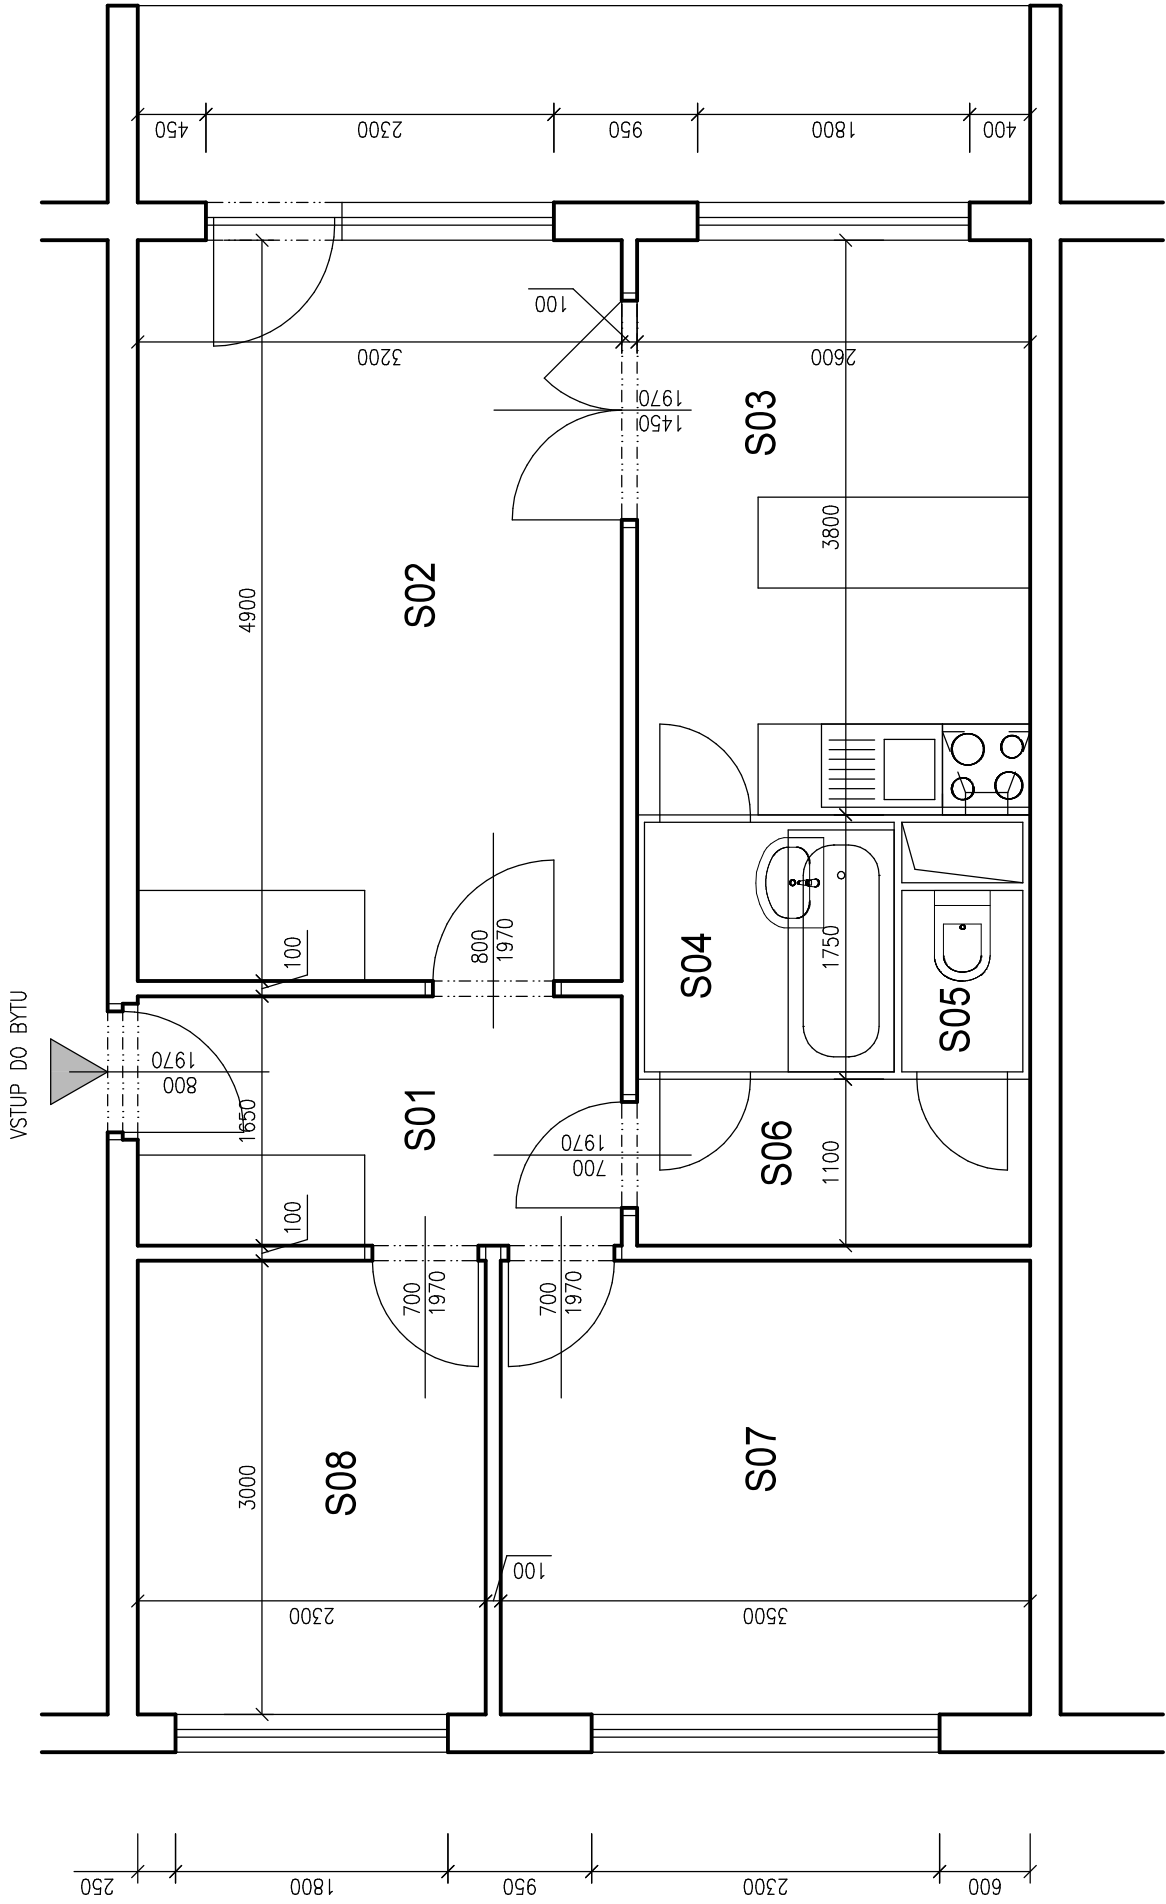

LEGENDA MÍSTNOSTÍ:

ČÍSLO	MÍSTNOST	PLOCHA (m2)	PODLAHA	STĚNY	STROP
S01	CHODBA	5,3	KOBEREC	PAPIROVÁ TAPETA	BÍLÁ MALBA
S02	OBÝVACÍ POKOJ	15,7	KOBEREC	PAPIROVÁ TAPETA	POLYSTYRENOVÉ ČVERCE
S03	KUCHYŇĚ	9,9	KOBEREC	PAPIROVÁ TAPETA	POLYSTYRENOVÉ ČVERCE
S04	KOUPELNA	3,1	KERAMICKÁ DLAŽBA	TYPIZOVANÉ JÁDRO	TYPIZOVANÉ JÁDRO
S05	WC	1,1	KOBEREC	TYPIZOVANÉ JÁDRO	TYPIZOVANÉ JÁDRO
S06	CHODBA	2,9	KOBEREC	PAPIROVÁ TAPETA	BÍLÁ MALBA
S07	LOŽNICE	10,5	KOBEREC	PAPIROVÁ TAPETA	BÍLÁ MALBA
S08	POKOJ	6,9	KOBEREC	PAPIROVÁ TAPETA	BÍLÁ MALBA
	CELKEM	55,4			

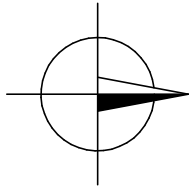

RVA ARCHITECTS S.R.O.		AKCE		STAVEBNÍ ÚPRAVY BYTU Č.14 KAPLICKÁ 859/43, PRAHA 4 - PODOLÍ	
GENERÁLNÍ PROJEKTANT	RVA ARCHITECTS S.R.O. SOCHOROVA 1134, 252 30 ŘEVNICE GSM:724677577 INFO@RVA-ARCHITECTS.EU ZOP ING. ROMAN VEJMEJKA, ČKAIT 1400166	INVESTOR	Petr Bláha Karlická 50 153 00 Praha – Radotín	DATUM	07/2017
HIP	ING. ROMAN VEJMEJKA	MÍSTO STAVBY	Kaplická 859/43, 140 00 Praha 4 parc.č. 1770/7, k.ú. Podolí	MĚŘÍTKO	1:50
VYPRACOVAL	ING. ROMAN VEJMEJKA	ARCHITEKT		PROFESE	AS
VÝKRES	PŮDORYS 5.NP - STÁVAJÍCÍ STAV			STUPEŇ	DPS
				ČÍSLO VÝKRESU	A-1