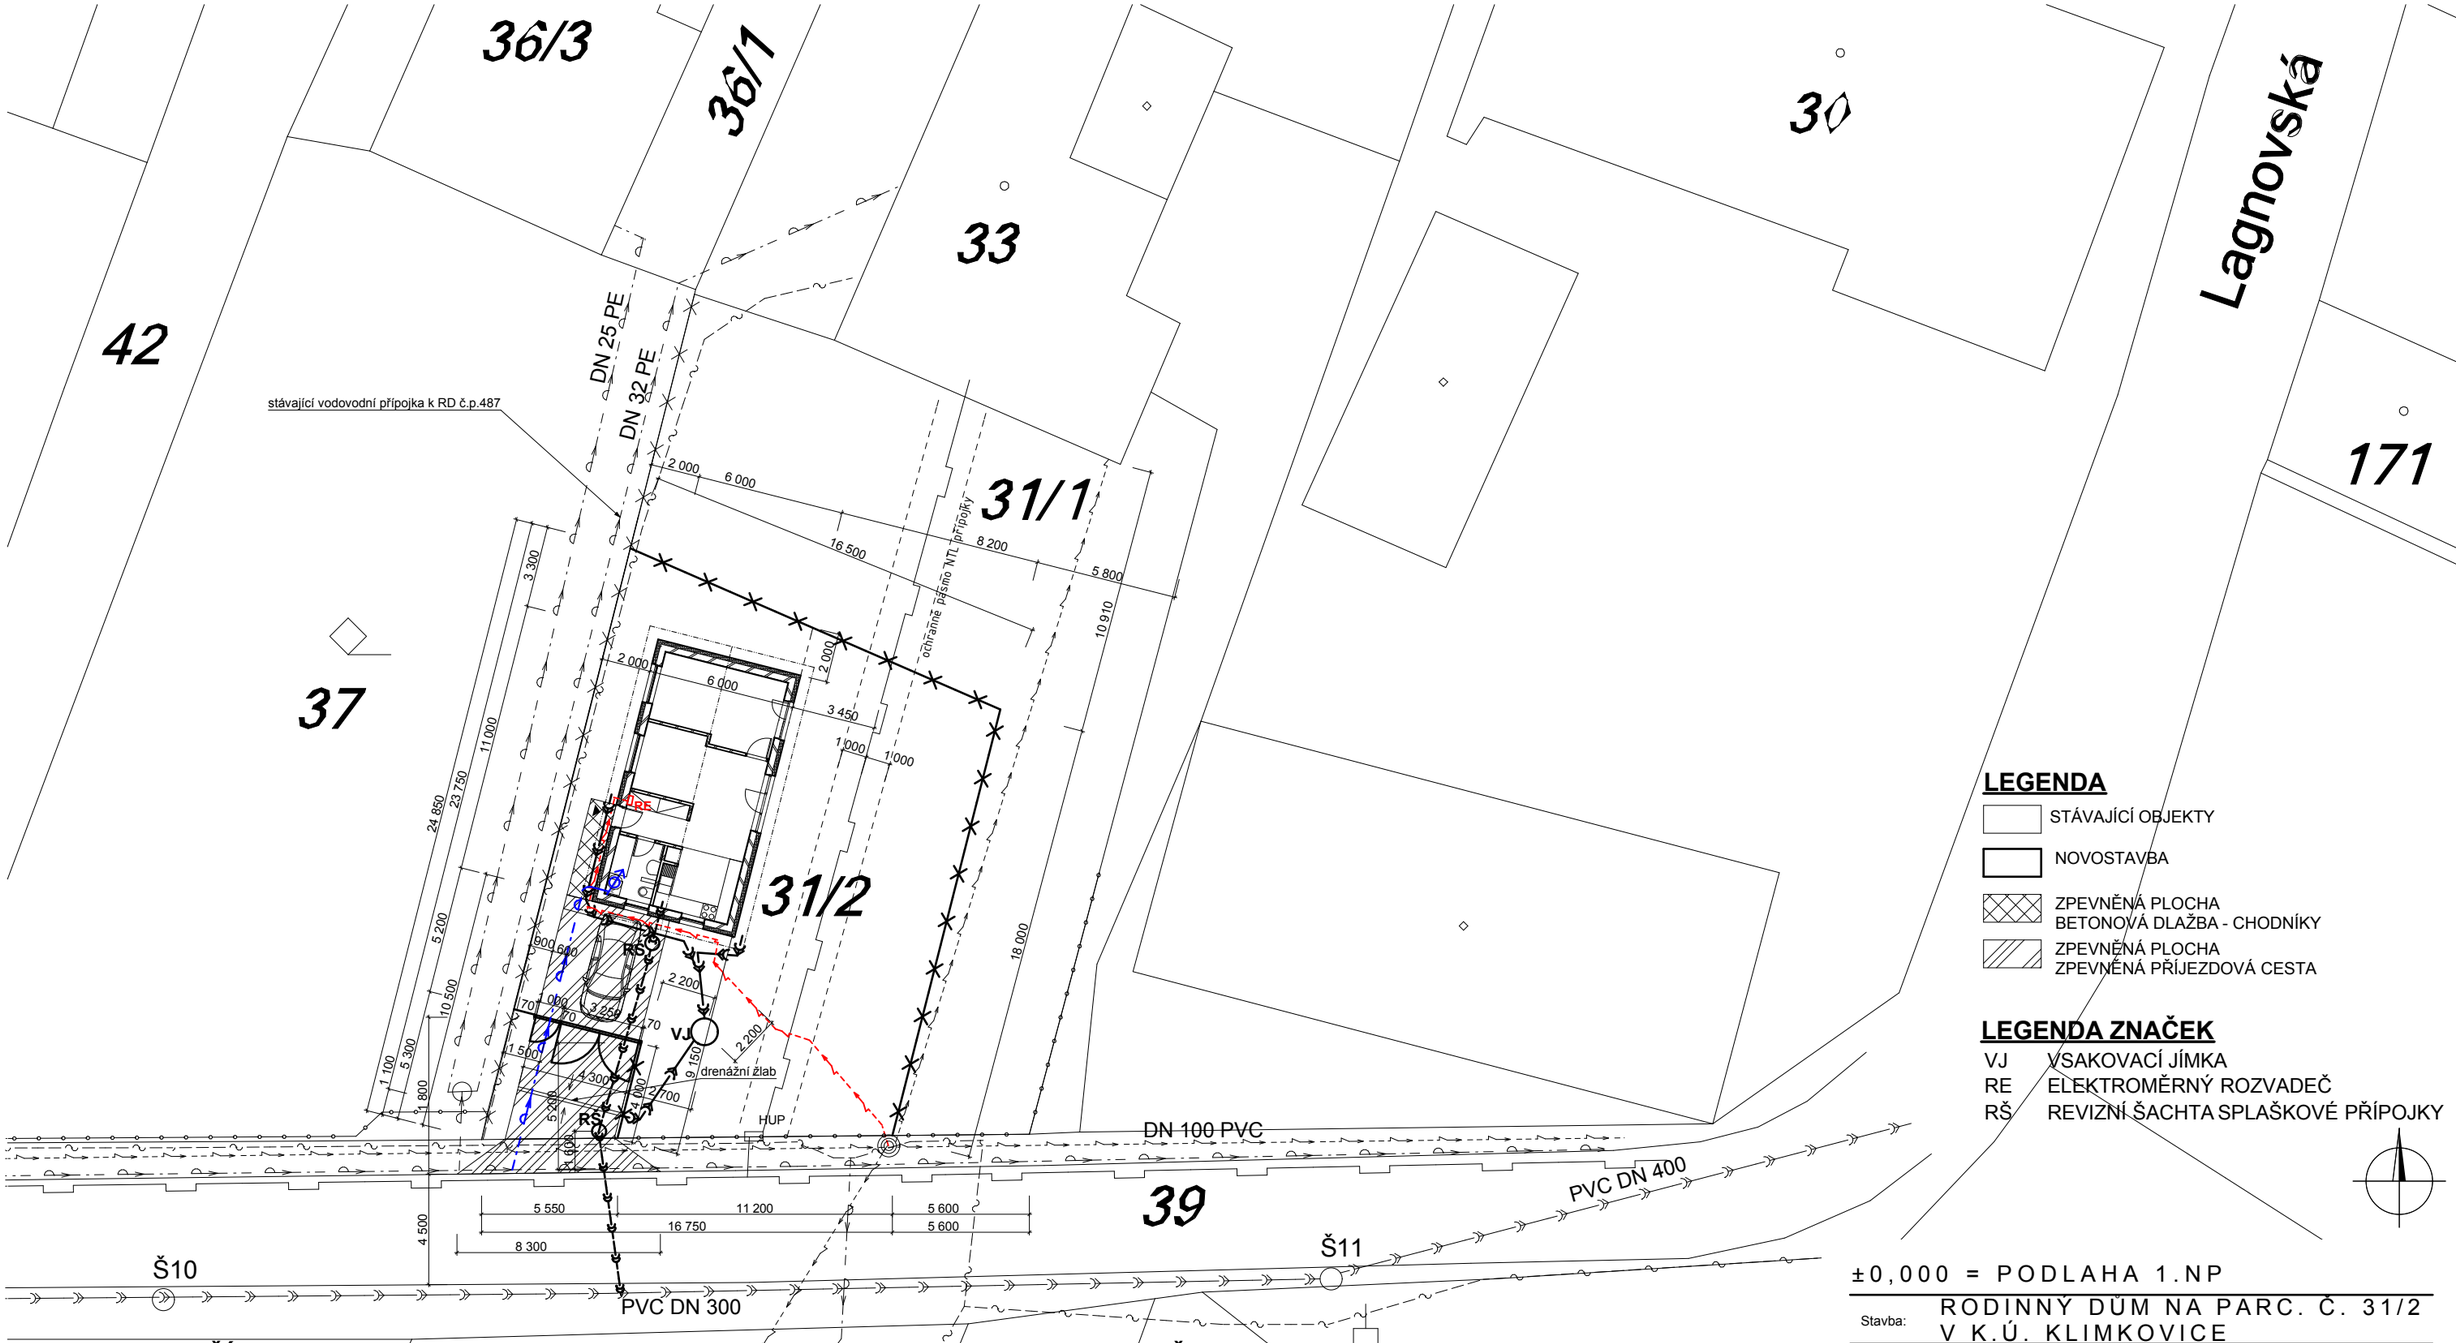

LEGENDA

- STÁVAJÍCÍ OBJEKTY
- NOVOSTAVBA
- ZPEVNĚNÁ PLOCHA BETONOVÁ DLAŽBA - CHODNÍKY
- ZPEVNĚNÁ PLOCHA ZPEVNĚNÁ PŘÍJEZDOVÁ CESTA

LEGENDA ZNAČEK

VJ	VSAKOVACÍ JÍMKA
RE	ELEKTROMĚRNÝ ROZVADEČ
RŠ	REVIZNÍ ŠACHTA SPLAŠKOVÉ PŘÍPOJKY

LEGENDA PŘÍPOJEK K RD NA PARC. 31/2

- VODOVODNÍ PŘÍPOJKA
- PODZEMNÍ ELEKTROPŘÍPOJKA
- SPLAŠKOVÁ KANALIZAČNÍ PŘÍPOJKA
- DEŠŤOVÁ KANALIZACE

LEGENDA STÁVAJÍCÍCH SÍTÍ/PŘÍPOJEK

- STÁVAJÍCÍ TELEKOMUNIKAČNÍ PŘÍPOJKA Telefonica O2, a.s.
- STÁVAJÍCÍ PLYNOVODNÍ PŘÍPOJKA
- VODOVOD - SmVaK, a.s.
- STÁVAJÍCÍ VODOVODNÍ PŘÍPOJKA
- NADZEMNÍ ELEKTROVEDENÍ - ČEZ, a.s.
- KANALIZACE MĚSTA KLIMKOVICE
- PLYNOVOD STŘEDOTLAK RWE, a.s.
- SDĚLOVACÍ KABEL Telefonica O2, a.s.
- VEŘEJNÉ OSVĚTLENÍ - SME, a.s.

LEGENDA ČAR

- STÁVAJÍCÍ DRÁTĚNÉ OPLOCENÍ POZEMKU S OCELOVÝMI SLOUPY
- NOVÉ DRÁTĚNÉ OPLOCENÍ POZEMKU S OCELOVÝMI SLOUPY
- STÁVAJÍCÍ OPLOCENÍ POZEMKU S OCELOVÝMI SLOUPY, DRÁTĚNÁ VÝPLŇ

±0,000 = PODLAHA 1.NP

Stavba:	RODINNÝ DŮM NA PARC. Č. 31/2 V K.Ú. KLIMKOVICE
Část:	STAVEBNÍ
Výkres:	Koordinační situace
Místo stavby:	PARCELA Č. 31/2 K.Ú. KLIMKOVICE
Odpov.proj.	ING. KAMIL NEUWERTH
Kreslil:	ING. JAROSLAV SEIDLER
Formát:	2 x A 4
Datum:	15.7.2014
Měřítko:	1 : 250
Stupeň:	OHLÁŠENÍ STAVBY
Číslo výkresu:	C3