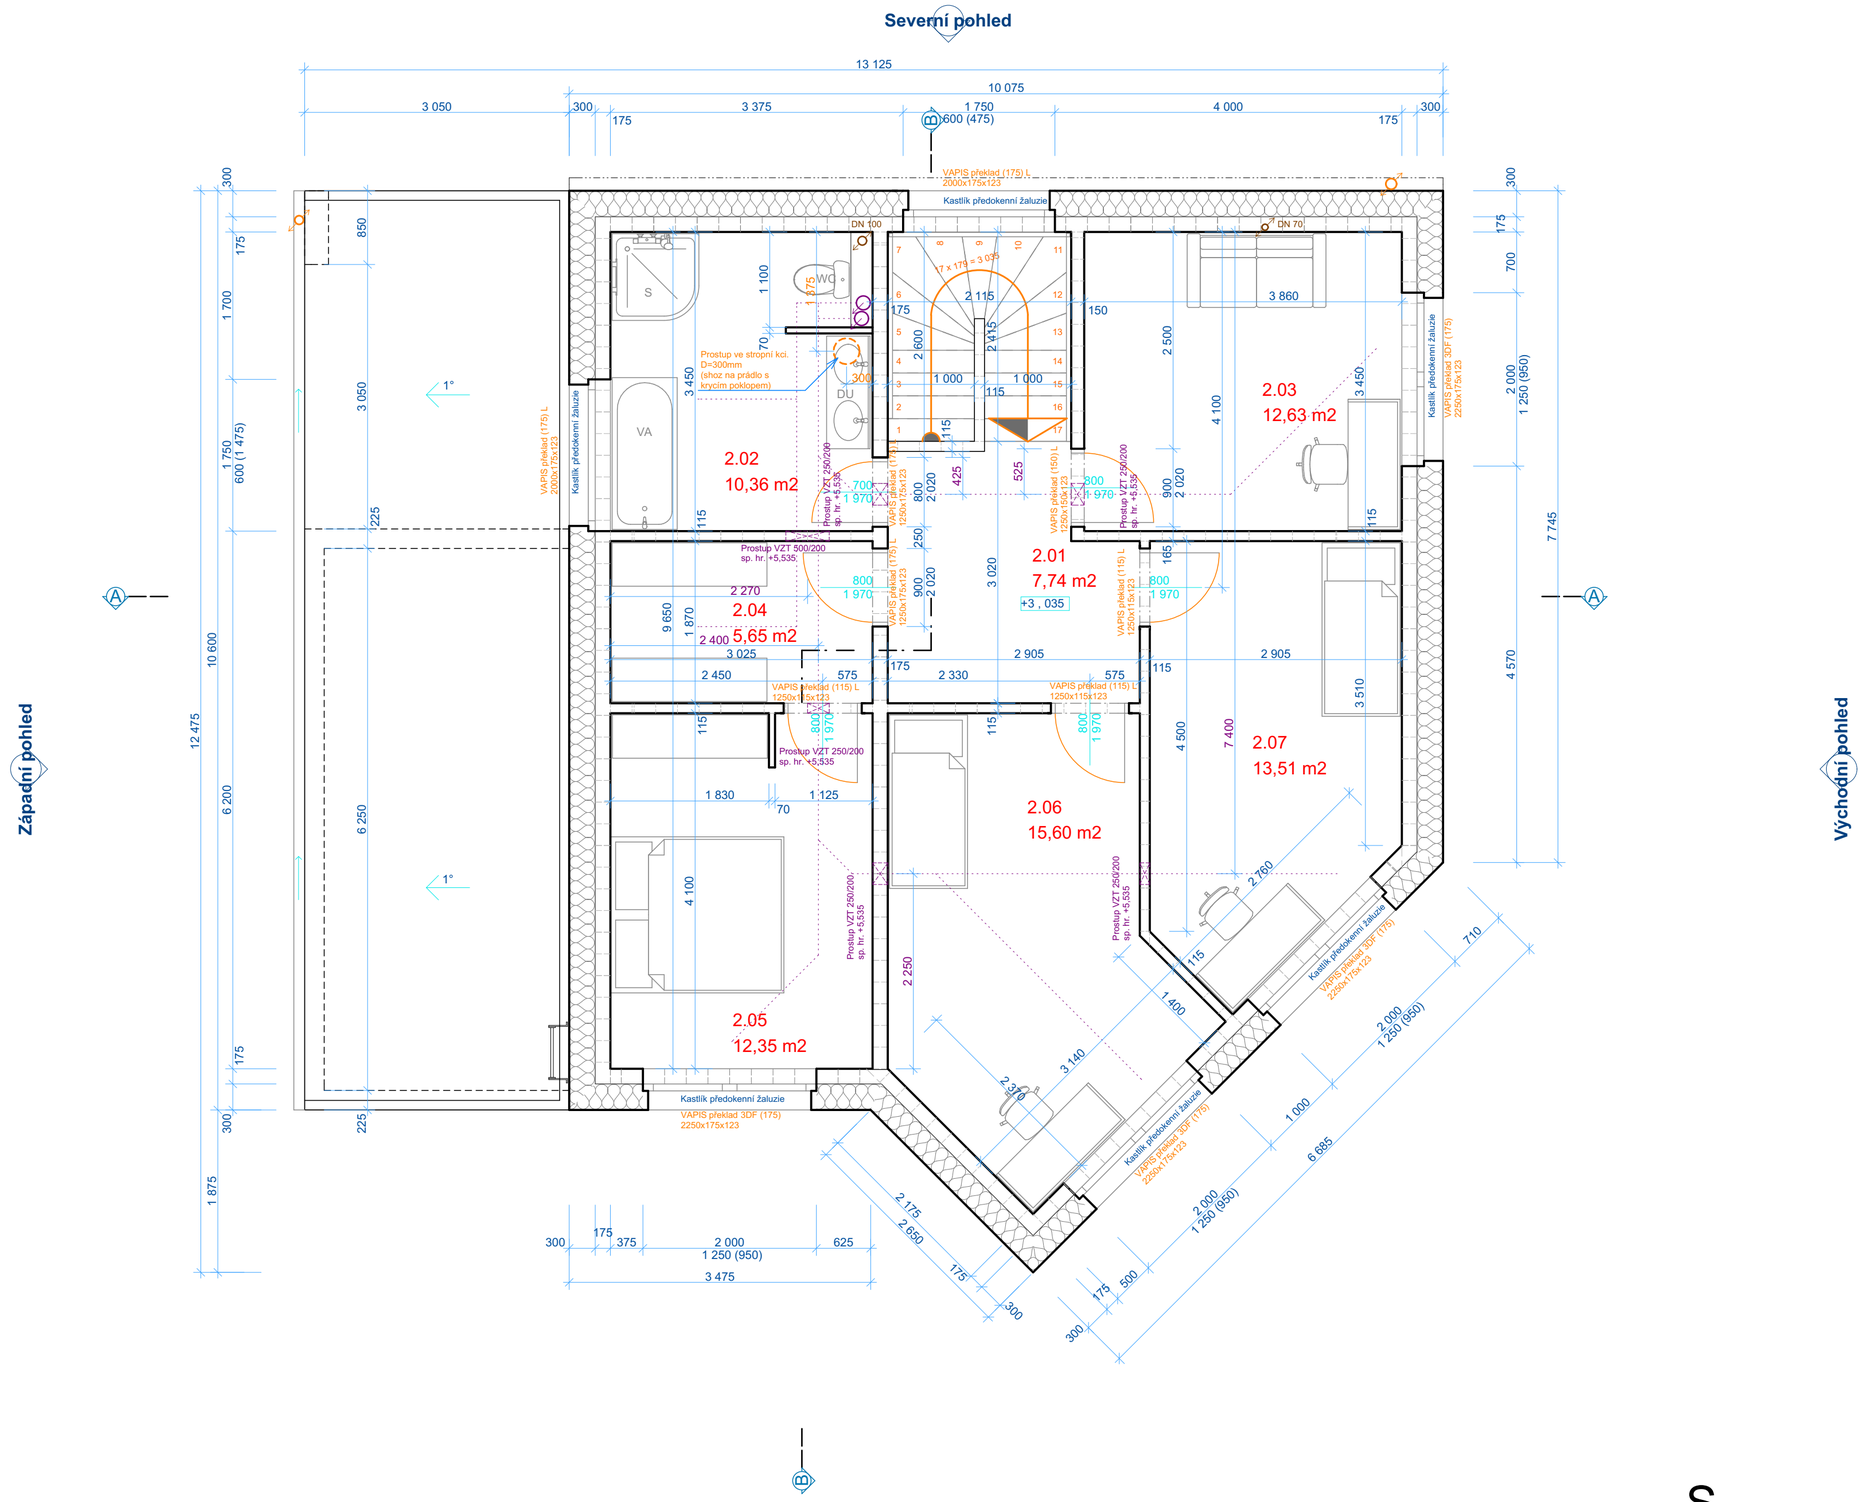

LEGENDA MÍSTNOSTÍ

Č.M.	NÁZEV MÍSTNOSTI	PLOCHA	PODLAHA
2.01	HALA	7,74	DŘEVĚNÁ PODLAHA
2.02	KOUPELNA+WC	10,36	DLAŽBA KERAMICKÁ
2.03	HOST. POKOJ	12,63	DŘEVĚNÁ PODLAHA
2.04	ŠATNA	5,65	DŘEVĚNÁ PODLAHA
2.05	LOŽNICE	12,35	DŘEVĚNÁ PODLAHA
2.06	POKOJ	15,60	DŘEVĚNÁ PODLAHA
2.07	POKOJ	13,51	DŘEVĚNÁ PODLAHA

LEGENDA MATERIÁLŮ

	OBVODOVÉ ZDIVO VAPIS 6 DF (175) 248x175x248 ZATEPLENÍ EPS ŠEDÝ 300 MM
	STŘEDOVÉ ZDIVO VAPIS 6 DF (175) 248x175x248 PEVNOST ZDIVA P20
	STŘEDOVÉ ZDIVO VAPIS 5 DF (150) 248x150x248
	NENOSNÉ ZDIVO VAPIS 4 DF (115) 248x115x248
	NENOSNÉ ZDIVO YTONG P2-500 75x249x599 OBEZDÍVKY ZAŘIZOVACÍCH PŘEDMĚTŮ A LEHKÉ PŘÍČKY
	NENOSNÉ ZDIVO YTONG P4-500 50x249x599 OBEZDÍVKY ZAŘIZOVACÍCH PŘEDMĚTŮ
	VAPIS IZO (175) 498x175x113 ZALOŽENÍ OBVODOVÉHO A STŘEDOVÉHO ZDIVA TL. 175 MM
	VAPIS IZO (150) 498x150x113 ZALOŽENÍ STŘEDOVÉHO ZDIVA TL. 150 MM
	VAPIS IZO (115) 498x115x113 ZALOŽENÍ ZDIVA PŘÍČEK TL. 115 MM
	VAPIS IZO (200) 498x200x113 ZALOŽENÍ ZÁKLADU PRO BETONOVÉHO SCHODIŠTĚ

PŘEKLADY

VAPIS PŘEKLAD (175) L 1250x175x123	2KS
VAPIS PŘEKLAD (150) L 1250x150x123	1KS
VAPIS PŘEKLAD (115) L 1250x115x123	3KS
VAPIS PŘEKLAD 3DF (175) 2250x175x113	4KS
VAPIS PŘEKLAD (175) L 2000x175x123	2KS

S

RODINNÝ DŮM **KOBYLISY p.p.č. 395/5**

Investor manželé Ignatokovi, U Vlachovky 1204/5, Praha 8-Libeň
Projektant Stach.cz stavby s.r.o., IČ: 283 36 861
Vypracoval Bc. Pavel Dohnal

06/2016 **DSP**

D.4 **PŮDORYS 2.NP 1:50**

Stach.cz STAVBY s.r.o.
Alešova 1275, 349 01 Stříbro
tel: 603 423 780
info@stach-stavby.cz
www.stach-stavby.cz

naspasivnidum.cz