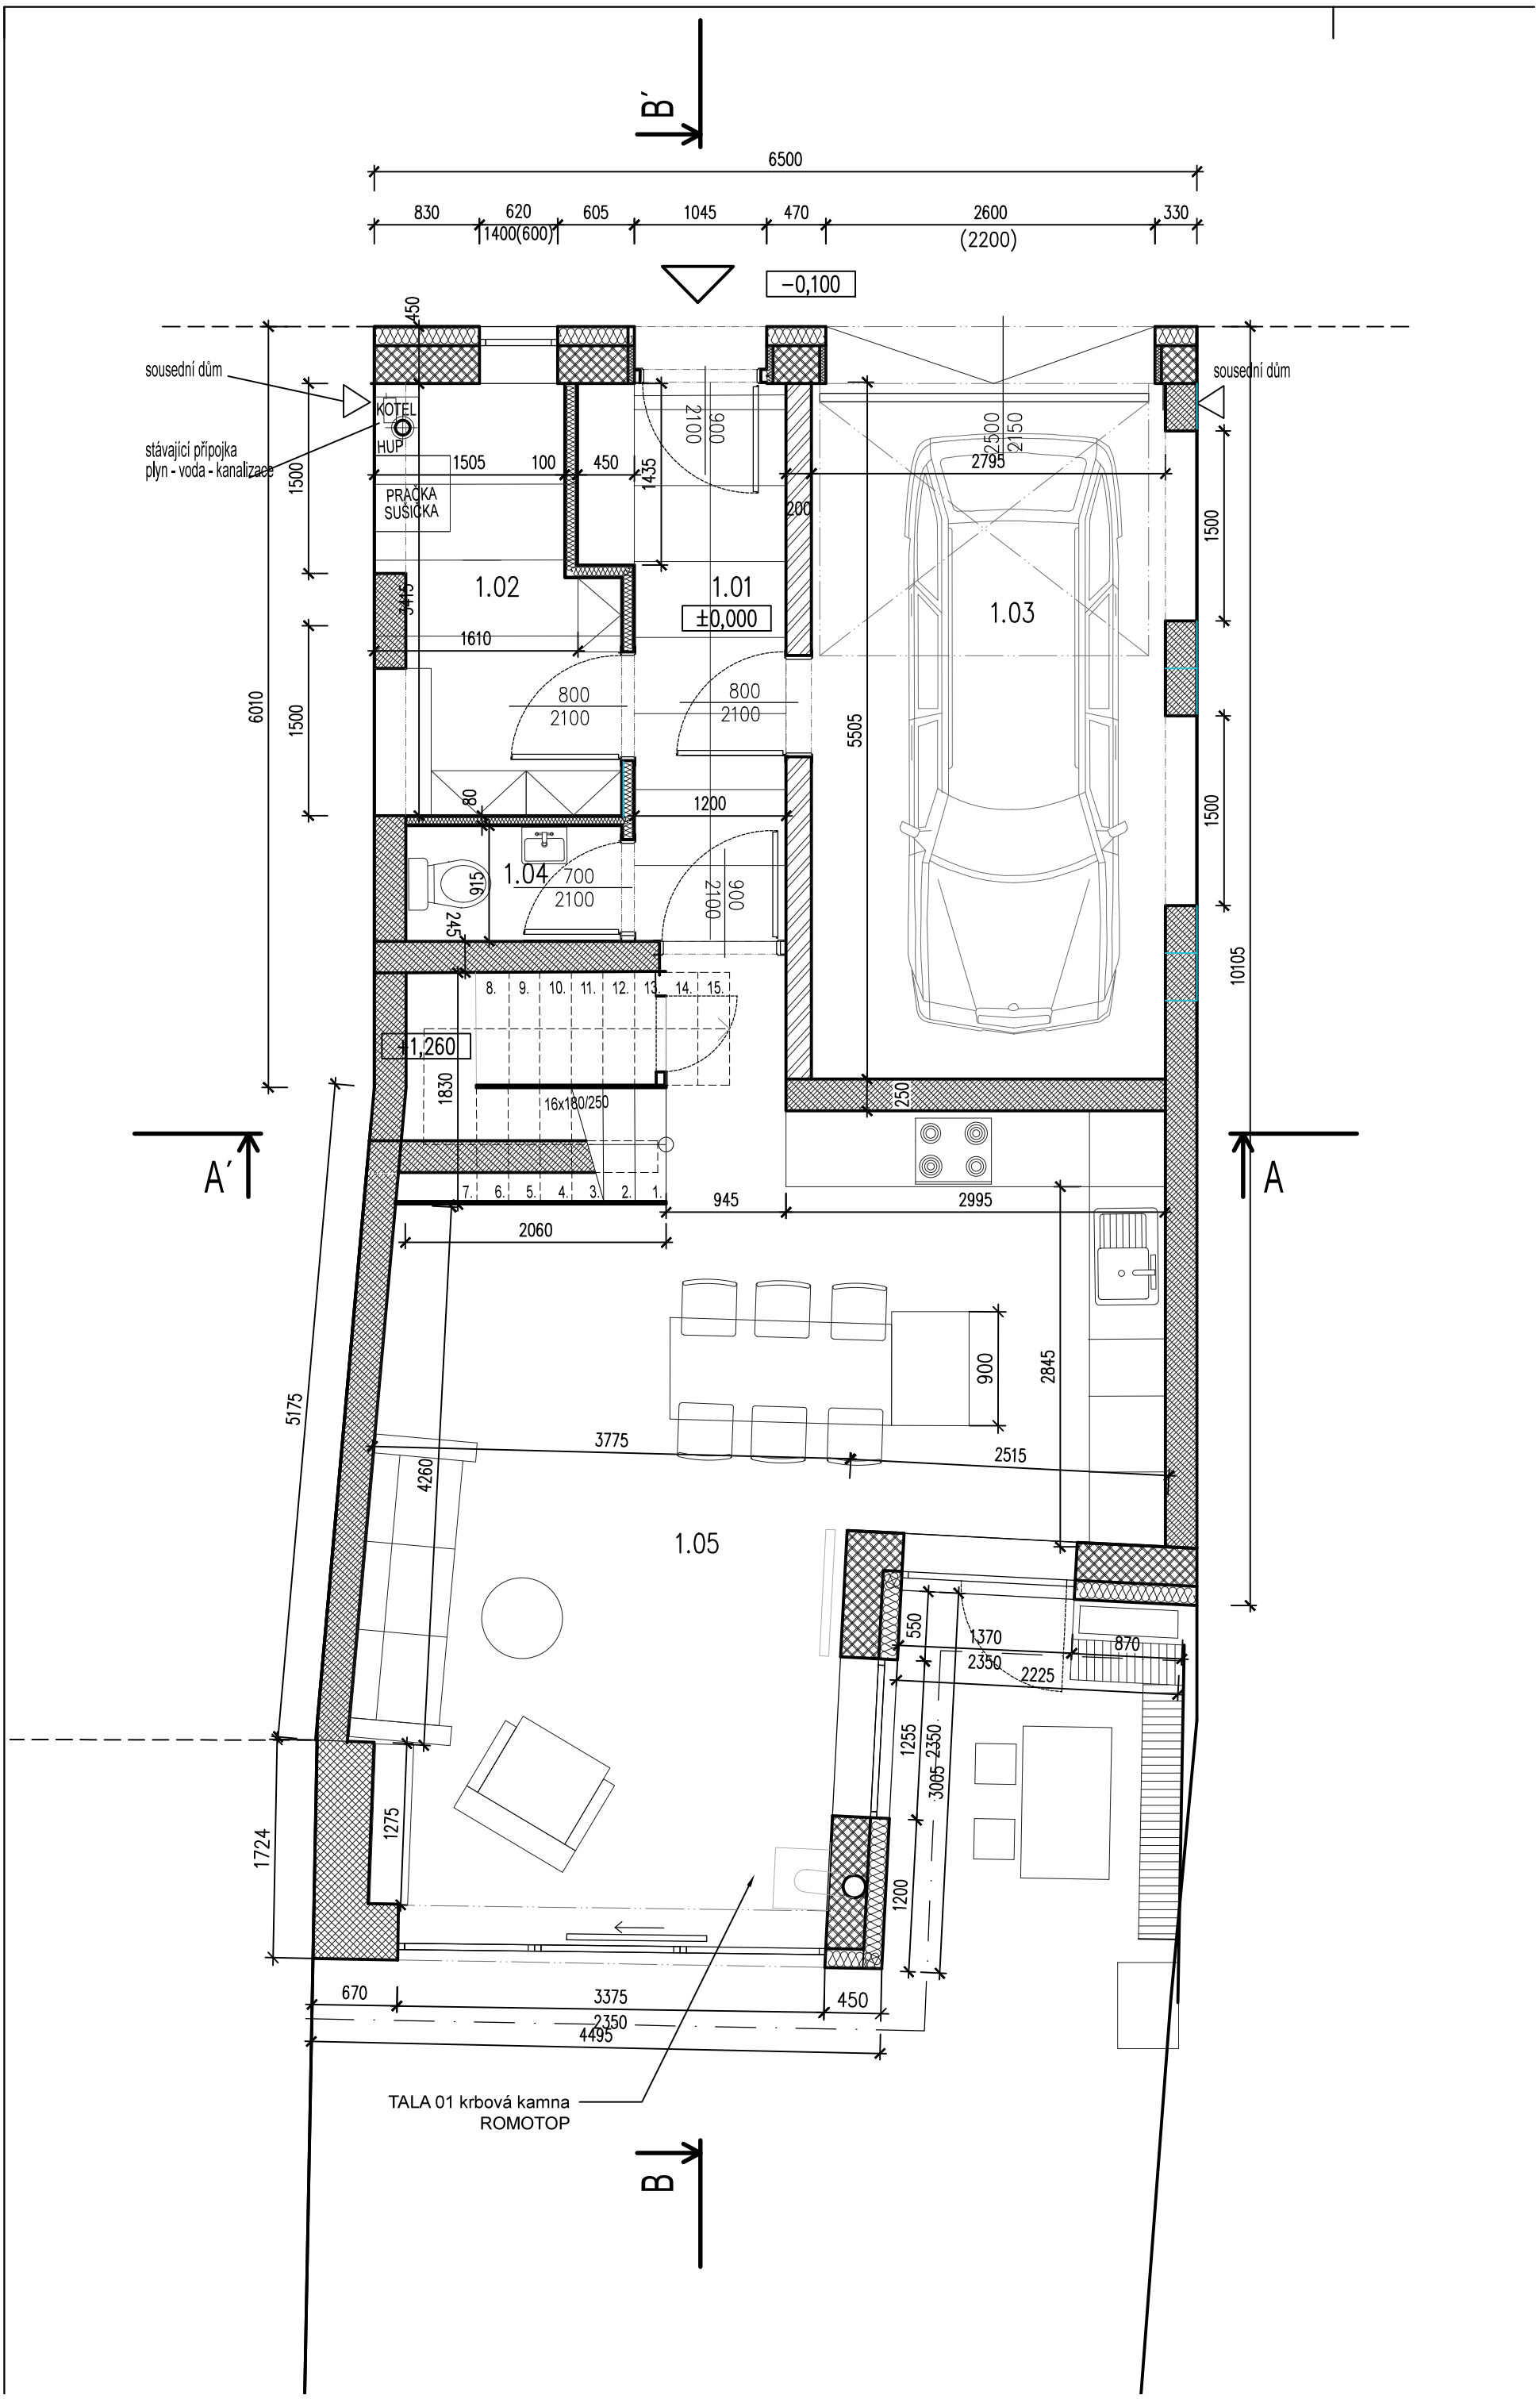
B´
6500
830
620
1400(600)
605
1045
470
2600
(2200)
330
−0,100
sousední dům
KOTEL
HUP
stávající přípojka
plyn - voda - kanalizace
PRAČKA
SUŠIČKA
1.02
1.01
±0,000
1.03
1.04
1.05
+1,260
16x180/250
TALA 01 krbová kamna
ROMOTOP
A´
A
B