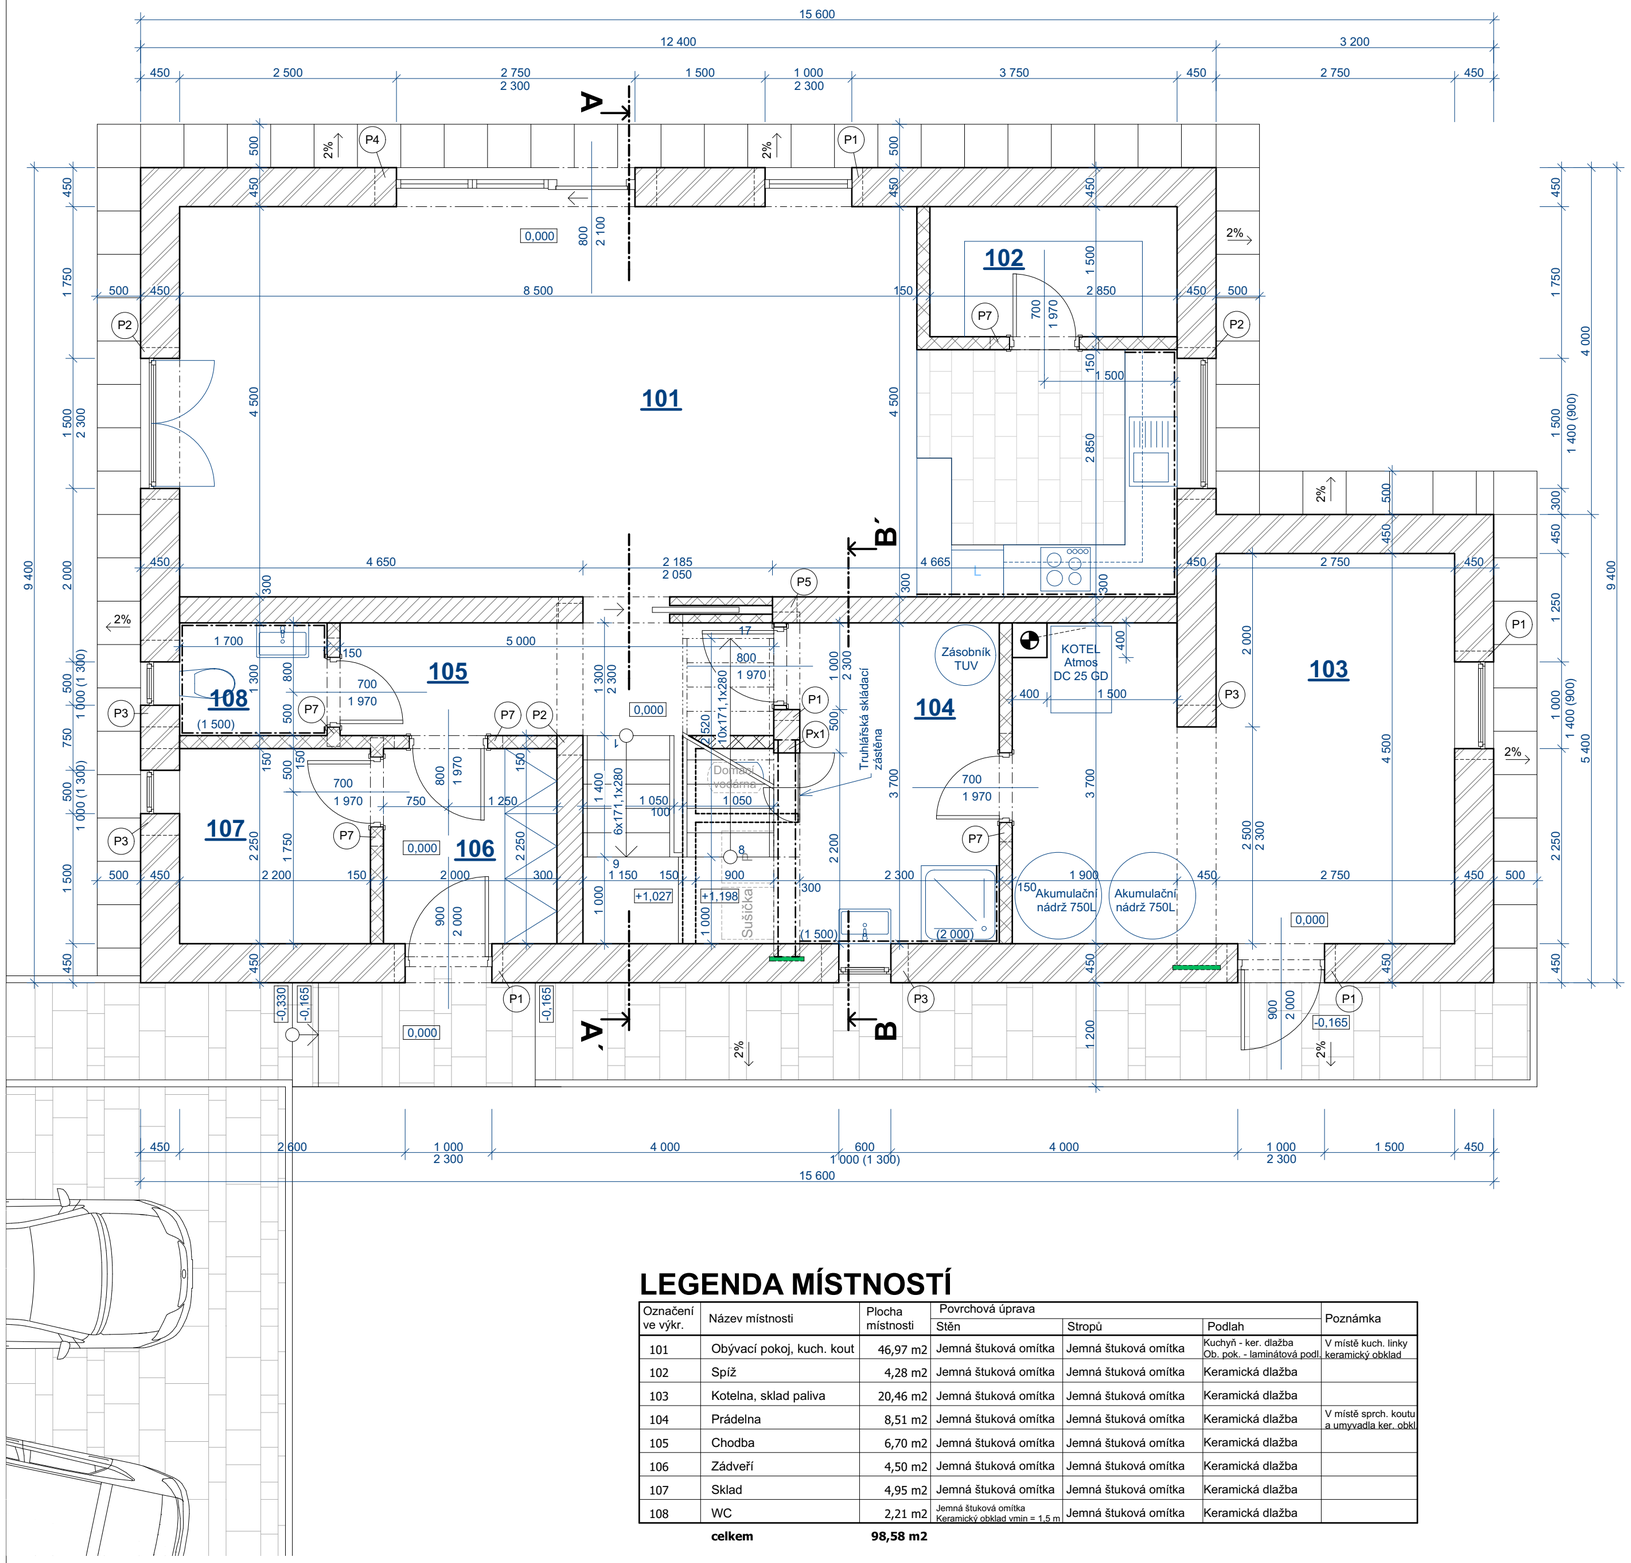


# PŘEKLADY - KERAMICKÉ

| Označení ve výkr. | Značka | Název prvku | Rozměry ŠxVxDl | Počet ks | Váha kg 1ks/celkem | Poznámka |
|---|---|---|---|---|---|---|
| P1 | PTH překlad 7 | Nosný překlad PTH 238-125 | 70/238/1250 | 24 | 45/1080 | |
| P2 | PTH překlad 7 | Nosný překlad PTH 238-175 | 70/238/1750 | 14 | 63/882 | |
| P3 | PTH překlad 7 | Nosný překlad PTH 238-100 | 70/238/1000 | 15 | 36/540 | |
| P4 | PTH překlad 7 | Nosný překlad PTH 238-325 | 70/238/3250 | 5 | 117/585 | |
| P5 | PTH překlad 7 | Nosný překlad PTH 238-275 | 70/238/2750 | 4 | 99/396 | |
| P6 | PTH překlad 7 | Nosný překlad PTH 238-300 | 70/238/3000 | 5 | 108/540 | |
| P7 | PTH 11,5 | Plochý překlad PTH 115-125 | 115/71/1250 | 5 | 26/130 | |

# PŘEKLADY Z VÁLCOVANÝCH NOSNÍKŮ

| Označení ve výkr. | Značka | Název prvku | Rozměry ŠxVxDl | Počet ks | Váha kg 1ks/celkem | Poznámka |
|---|---|---|---|---|---|---|
| Px1 | Ic. 180 | Válcovaný nosník I č. 180 | 82/180/2800 | 2 | 61,32/122,6 | uložení min. 150 mm |

# LEGENDA MATERIÁLŮ

Obvodové nosné zdivo z broušených cihelných bloků Porotherm 44 Profi DRYFIX 440/250/249 zděné na systémovou polyuretanovou pěnu

Vnitřní nosné zdivo z broušených cihelných bloků Porotherm 30 Profi DRYFIX 300/250/249 zděné na systémovou polyuretanovou pěnu

Zdivo příček z cihelných bloků Porotherm 11,5 Profi DRYFIX 115/497/249 zděné na systémovou polyuretanovou pěnu

Zateplení tepelných mostů z fasádního polystyrenu EPS 70 F

Komínový systém Schiedel UNI ADV 400/400 mm

# ŘEZ B-B´




# LEGENDA MÍSTNOSTÍ

| Označení ve výkr. | Název místnosti | Plocha místnosti | Povrchová úprava | | | Poznámka |
|---|---|---|---|---|---|---|
| | | | Stěn | Stropů | Podlah | |
| 101 | Obývací pokoj, kuch. kout | 46,97 m2 | Jemná štuková omítka | Jemná štuková omítka | Kuchyň - ker. dlažba<br>Ob. pok. - laminátová podl. | V místě kuch. linky keramický obklad |
| 102 | Spíž | 4,28 m2 | Jemná štuková omítka | Jemná štuková omítka | Keramická dlažba | |
| 103 | Kotelna, sklad paliva | 20,46 m2 | Jemná štuková omítka | Jemná štuková omítka | Keramická dlažba | |
| 104 | Prádelna | 8,51 m2 | Jemná štuková omítka | Jemná štuková omítka | Keramická dlažba | V místě sprch. koutu a umyvadla ker. obkl |
| 105 | Chodba | 6,70 m2 | Jemná štuková omítka | Jemná štuková omítka | Keramická dlažba | |
| 106 | Zádveří | 4,50 m2 | Jemná štuková omítka | Jemná štuková omítka | Keramická dlažba | |
| 107 | Sklad | 4,95 m2 | Jemná štuková omítka | Jemná štuková omítka | Keramická dlažba | |
| 108 | WC | 2,21 m2 | Jemná štuková omítka<br>Keramický obklad vmin = 1,5 m | Jemná štuková omítka | Keramická dlažba | |
| | **celkem** | **98,58 m2** | | | | |

| | | | |
|---|---|---|---|
| *vypracoval:* | *Tomáš Javůrek* | *stupeň:* | *DSP* |
| *kreslil:* | *Tomáš Javůrek* | *formáty A4:* | *6* |
| *zodp. projektant:* | *Ing. Jaroslav Hruška* | *datum:* | *Leden 2017* |
| | | *č. zakázky:* | *17-10101* |

*investor:* *Romana Kabátková, Střížov 97, 588 22 Brtnice; Novotný Filip, Puklice 14, 588 31 Puklice*

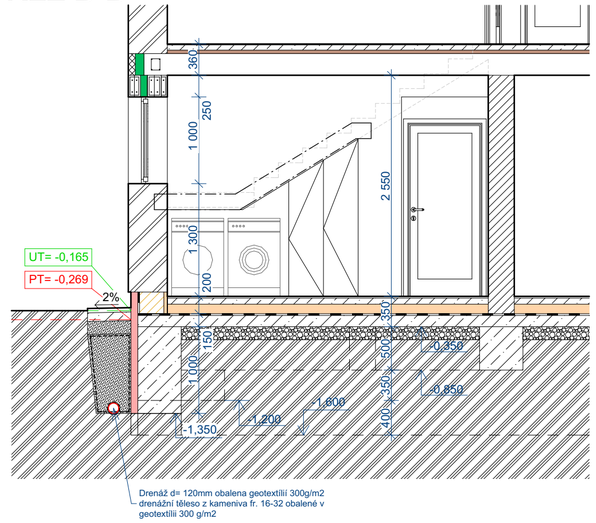*akce:* ***Novostavba rodinného domu na pozemku p.č. 40/31 v k.ú. Puklice***

*č.paré:*

*výkres:* ***Půdorys 1.NP***

*měřítko:* *1:50*

*č.výkresu:* **D-2**