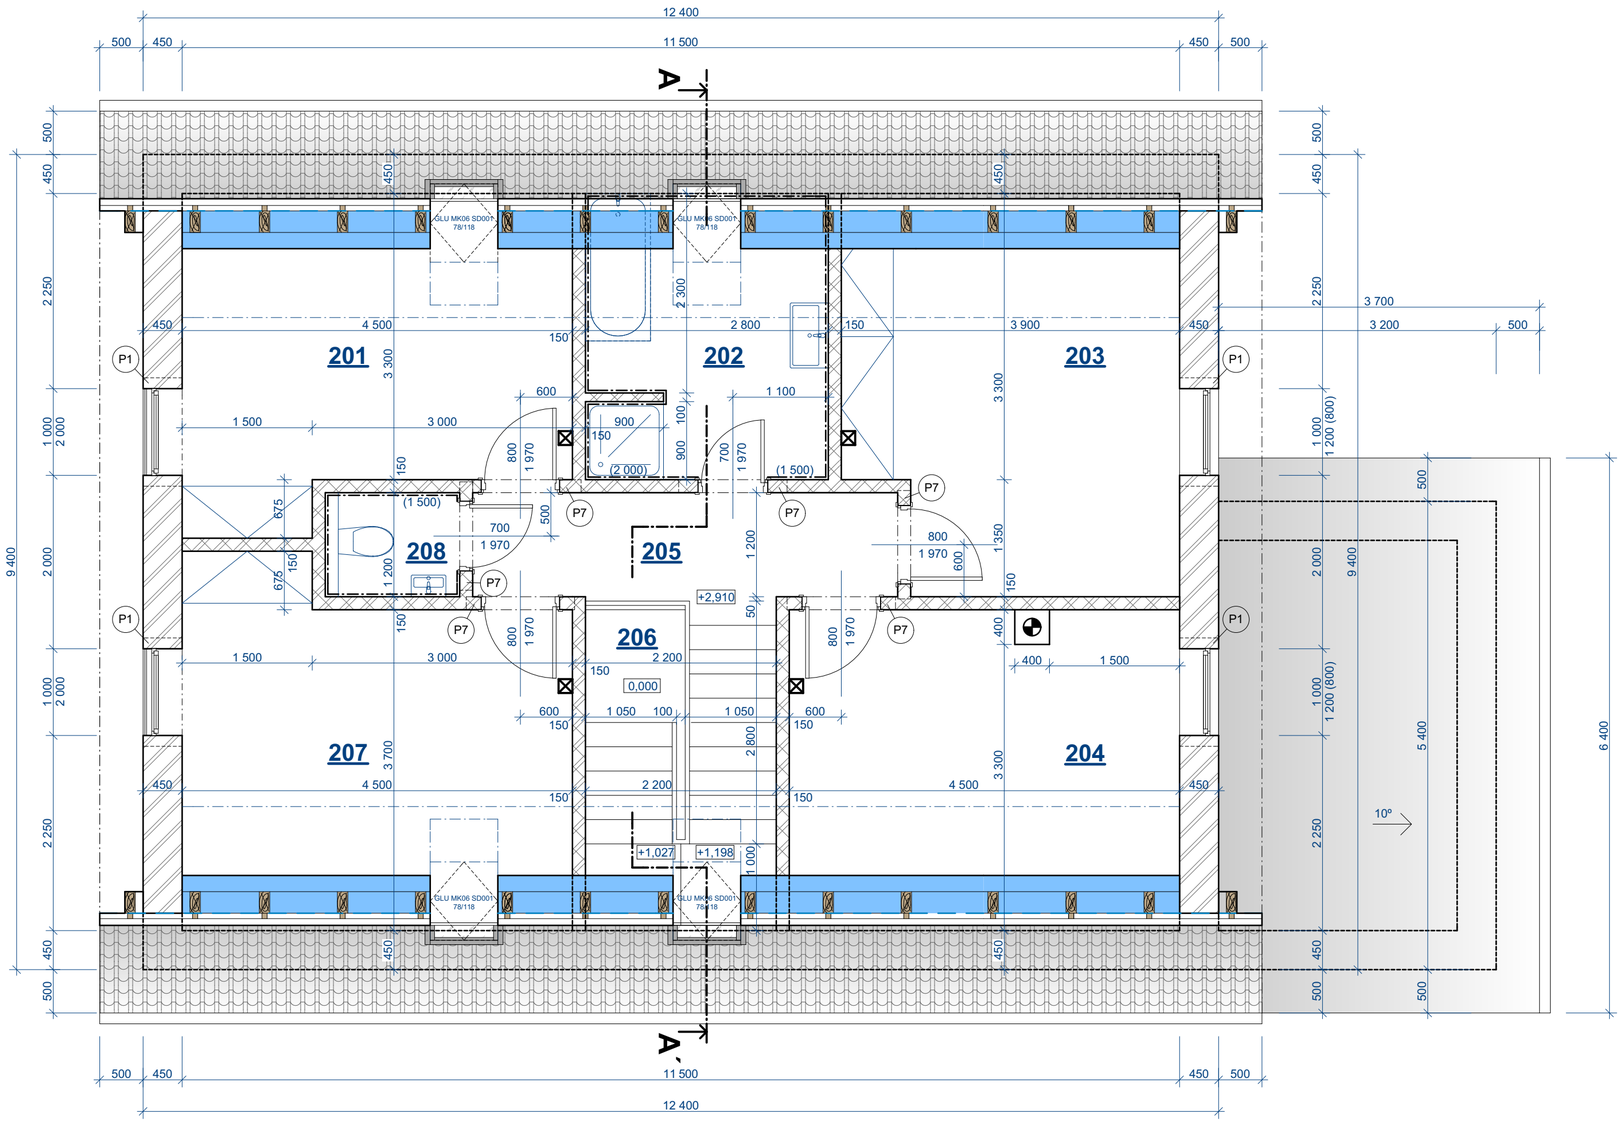

LEGENDA MÍSTNOSTÍ

Označení ve výkr.	Název místnosti	Plocha místnosti	Povrchová úprava			Poznámka
			Stěn	Stropů	Podlah	
201	Pokoj	15,86 m2	Jemná štuková omítka	SDK podhled	Laminátová podlaha	
202	Koupelna	9,15 m2	Jemná štuková omítka Keramický obklad vmin = 1,5 m	SDK podhled	Keramická dlažba	
203	Pokoj	17,06 m2	Jemná štuková omítka	SDK podhled	Laminátová podlaha	
204	Pokoj	16,49 m2	Jemná štuková omítka	SDK podhled	Laminátová podlaha	
205	Chodba	5,88 m2	Jemná štuková omítka	SDK podhled	Keramická dlažba	
206	Schodišťový prostor	8,47 m2	Jemná štuková omítka	SDK podhled	dřevo masiv (dub) popř. Keram. dl.	
207	Pokoj	17,66 m2	Jemná štuková omítka	SDK podhled	Laminátová podlaha	
208	WC	1,68 m2	Jemná štuková omítka Keramický obklad vmin = 1,5 m	SDK podhled	Keramická dlažba	
	celkem	**92,25 m2**				

PŘEKLADY - KERAMICKÉ

Označení ve výkr.	Značka	Název prvku	Rozměry ŠxVxDl	Počet ks	Váha kg 1ks/celkem	Poznámka
P1	PTH překlad 7	Nosný překlad PTH 238-125	70/238/1250	20	45/900	
P7	PTH 11,5	Plochý překlad PTH 115-125	115/71/1250	6	26/156	

LEGENDA MATERIÁLŮ

Obvodové nosné zdivo z broušených cihelných bloků Porotherm 44 Profi DRYFIX 440/250/249 zděné na systémovou polyuretanovou pěnu

Zdivo příček z cihelných bloků Porotherm 11,5 Profi DRYFIX 115/497/249 zděné na systémovou polyuretanovou pěnu

Zateplení tepelných mostů z fasádního polystyrenu EPS 70 F

Zateplení konstrukcí tepelnou izolací z minerálních vláken

Komínový systém Schiedel UNI ADV 400/400 mm

S

vypracoval:	*Tomáš Javůrek*	*stupeň:*	*DSP*
kreslil:	*Tomáš Javůrek*	*formáty A4:*	*6*
zodp. projektant:	*Ing. Jaroslav Hruška*	*datum:*	*Leden 2017*
		č. zakázky:	*17-10101*

investor: *Romana Kabátková, Střížov 97, 588 22 Brtnice; Novotný Filip, Puklice 14, 588 31 Puklice*

akce: ***Novostavba rodinného domu na pozemku p.č. 40/31 v k.ú. Puklice***

č.paré:

výkres: ***Půdorys 2.NP***

měřítko: *1:50*

č.výkresu: **D-4**