ŘEZ A-A´

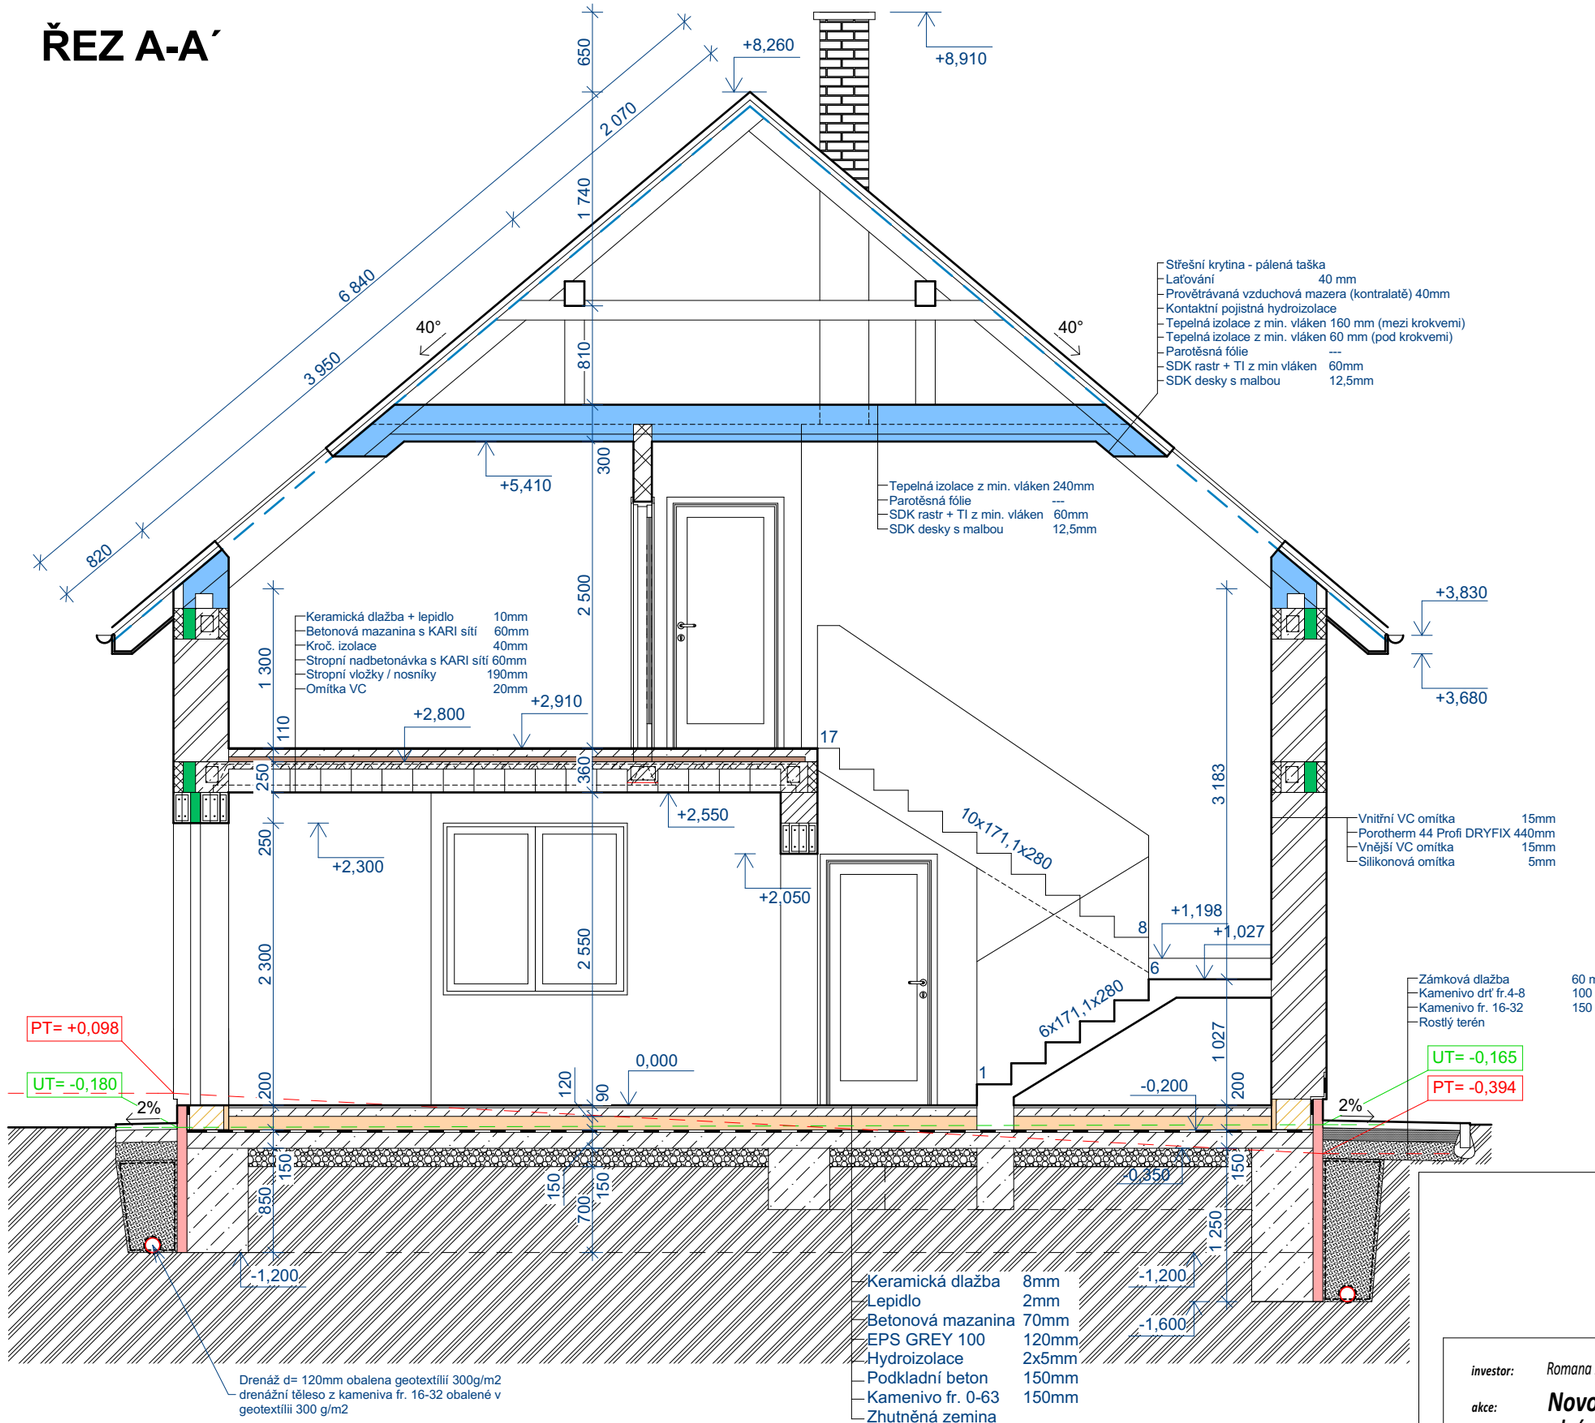

LEGENDA MATERIÁLŮ

- Obvodové nosné zdivo z broušených cihelných bloků Porotherm 44 Profi DRYFIX 440/250/249 zděné na systémovou polyuretanovou pěnu
- Vnitřní nosné zdivo z broušených cihelných bloků Porotherm 30 Profi DRYFIX 300/250/249 zděné na systémovou polyuretanovou pěnu
- Zdivo příček z cihelných bloků Porotherm 11,5 Profi DRYFIX 115/497/249 zděné na systémovou polyuretanovou pěnu
- Věncovky Porotherm VT 8 80/500/238 ukládaná na asfaltový pás do cementové malty
- Beton věnce a stropní nabetonávky C20/25
  Ve věnci výztuž 4 x d=12mm, třmínky d=6mm a 250 mm
- Beton základových pasů a podkladních desek C 16/20
- Kamenivo fr. 0-63 - hutněné po vrstvách
- Kamenivo fr. 16-32 - hutněné po vrstvách
- Kamenivo fr. 4-8 - hutněné po vrstvách
- Stávající zemina
- Tepelná izolace - extrudovaný polystyren
- Podlahový polystyren EPS GREY 100
- Zateplení věnců a překladů z polystyrenu EPS 70 F
- Tepelná izolace z minerálních vláken
- Hydroizolace - Nutno dodržet radonový průzkum
  Prioritně PVC svařovaná fólie tl. 1,5mm
  Variantně lze užít asfaltové pásy ve dvou vrstvách
  na betonový podklad opatřený penetračním nátěrem.
  Spodní vrstva izolace GLASTEK 40 SPECIAL MINERAL
  Horní vrstva izolace DEKBIT AL S 40 s hliníkovou vložkou.

vypracoval:	Tomáš Javůrek	stupeň:	DSP
kreslil:	Tomáš Javůrek	formáty A4:	2
zodp. projektant:	Ing. Jaroslav Hruška	datum:	Leden 2017
		č. zakázky:	17-10101

investor: Romana Kabátková, Střížov 97, 588 22 Brtnice; Novotný Filip, Puklice 14, 588 31 Puklice

akce: **Novostavba rodinného domu na pozemku p.č. 40/31 v k.ú. Puklice**

č.paré:

výkres: **Řez A-A´**

měřítko: 1:50, 1:70

č.výkresu: **D-6**