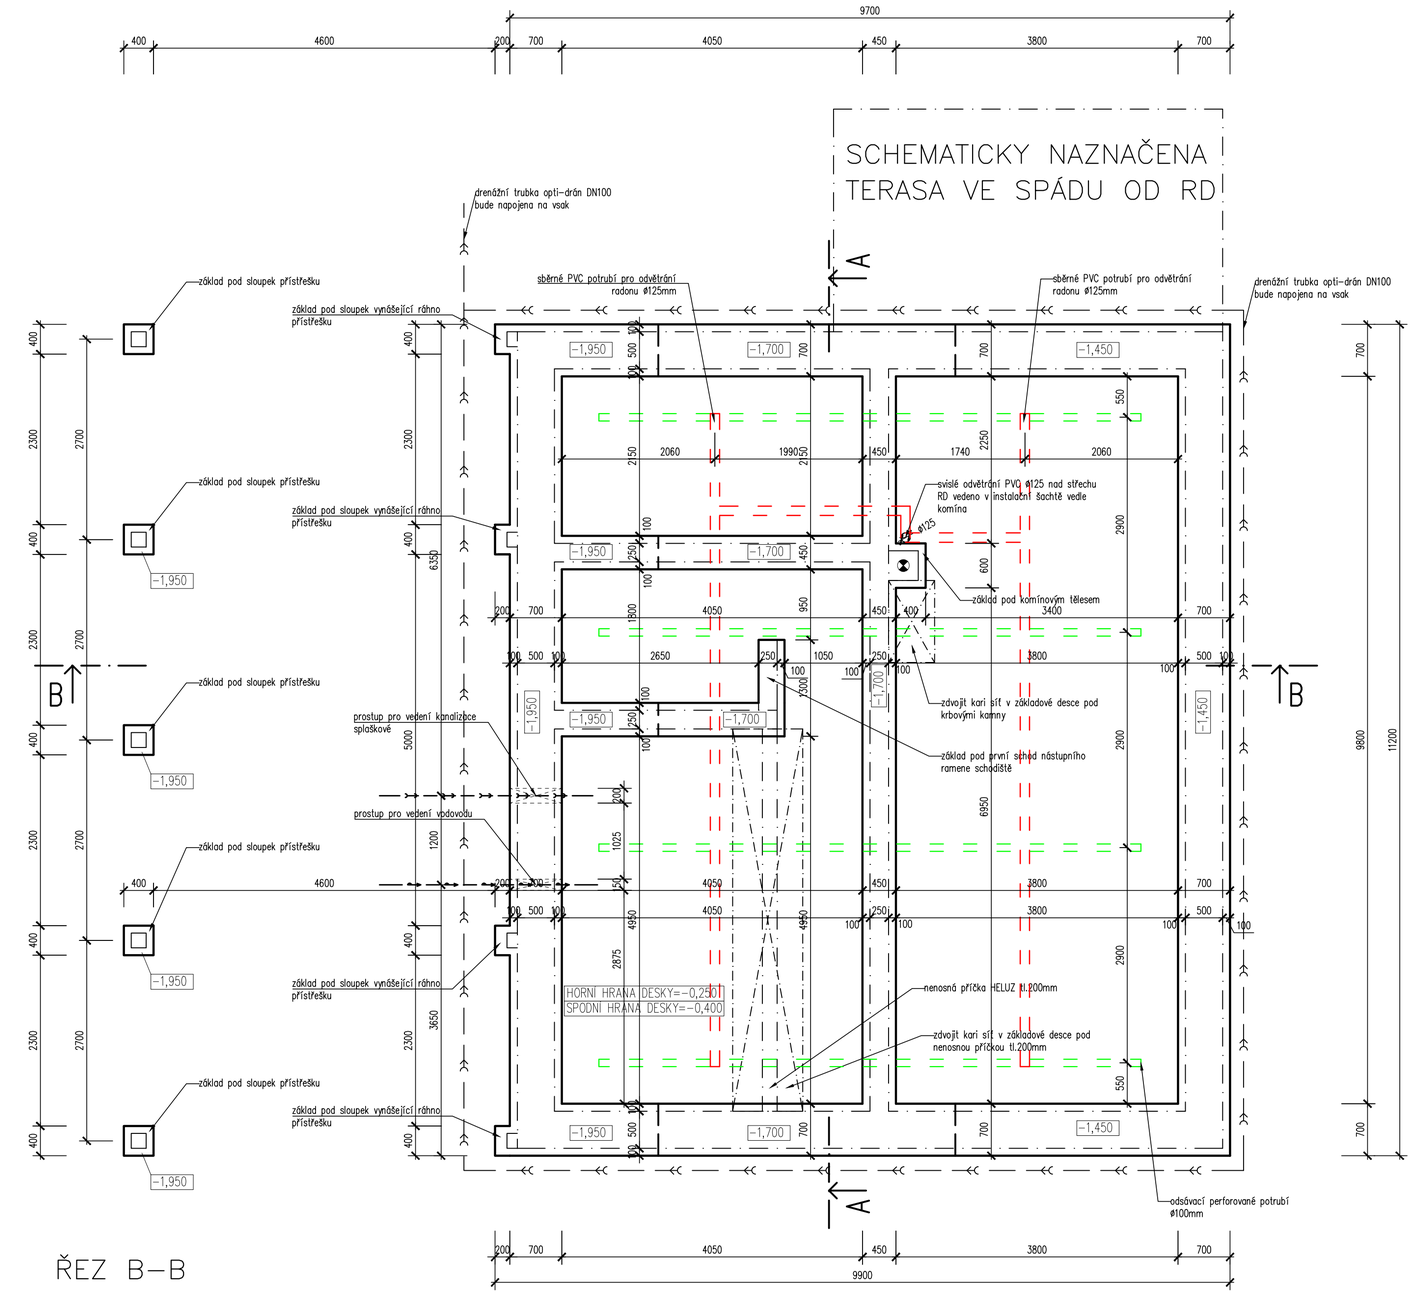

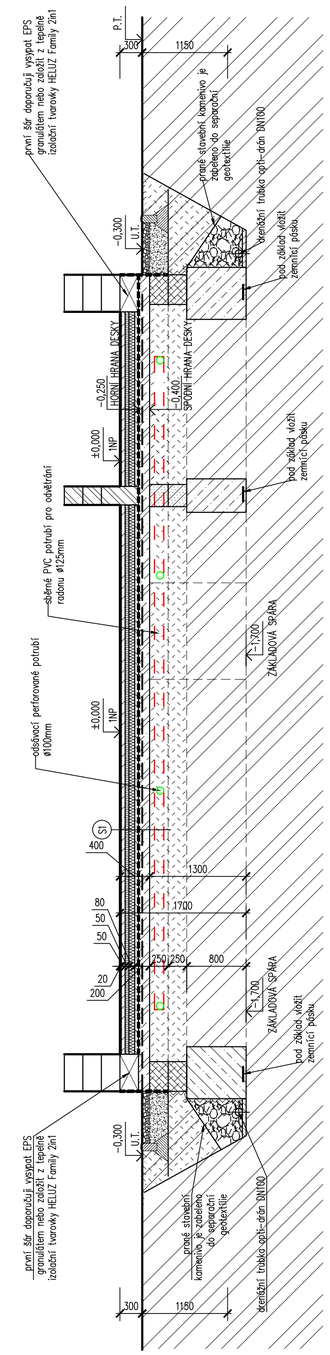

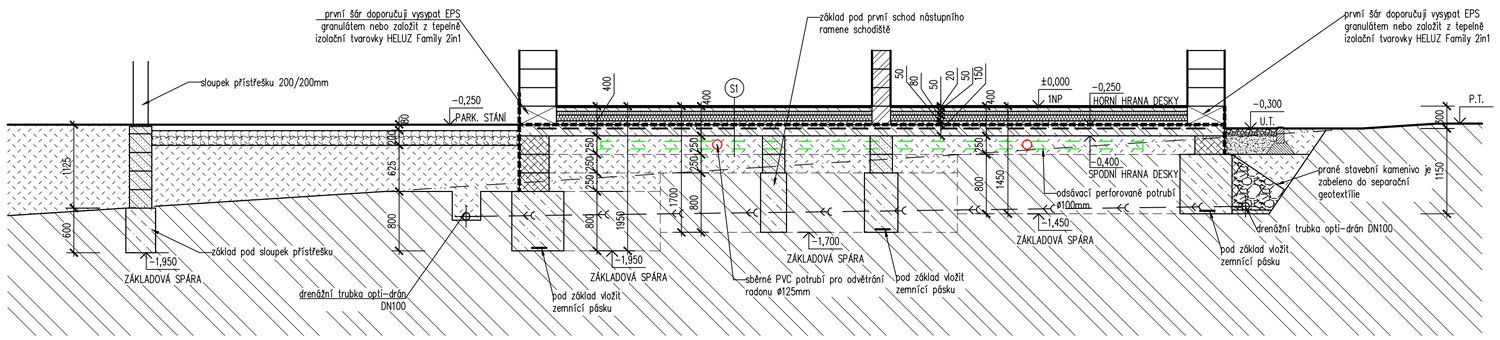

SKLADBA S1:

- Nášlapná vrstva keramická dlažba, tl.10–15mm
- Flexibilní lepidlo pro keramickou dlažbu
- BETONOVÁ MAZANINA, tl.50mm–roznášecí vrstva z betonu vyztužená ocelovou kari sítí 150/150/4 v ose desky, dilatována
- DEKPERIMETER PV–NR 75, tl.50mm, systémová deska pro uložení trubek podlah. topení
- DEKPERIMETER SD 150, tl.80mm, tepelně izolační desky z EPS se sníženou nasákavostí
- BETONOVÁ MAZANINA, tl.50mm
- HYDROIZOLACE–GLASTEK 40 SPECIAL MINERAL, tl.4mm, SBS modifikovaný asfaltový pás s vložkou ze skleněné tkaniny a protiradonává
- DEKPRIMER– penetrační asfaltová emulze
- BETONOVÁ DESKA Z PROSTÉHO BETONU VYZTUŽENA KARI SÍTÍ 6/100/100 BETON C25/30,tl.150mm
- GEOTEXTÍLIE
- ŠTĚRKOVÉ LOŽE – DRENÁŽNÍ NÁSYP HUTNĚNÝ, FRAKCE 16–32 s vloženým drenážním potrubím pro odvětrání radonu, tl.PROMĚNNÁ

LEGENDA MATERIÁLŮ:

- OBVODOVÉ NOSNÉ ZDIVO Z TVÁRNIC HELUZ FAMILY 50 BROUŠENÁ, ROZMĚR 247X500X249, tl.500mm ZDĚNO NA LEPIDLO
- OBVODOVÉ NOSNÉ ZDIVO Z TVÁRNIC HELUZ FAMILY 25 BROUŠENÁ, ROZMĚR 247X250X249, tl.250mm ZDĚNO NA LEPIDLO
- OBVODOVÉ NOSNÉ ZDIVO Z TVÁRNIC HELUZ FAMILY 2in1 BROUŠENÁ, ROZMĚR 247X500X249, tl.500mm ZDĚNO NA LEPIDLO–pouze první šár
- VNITŘNÍ NENOSNÉ ZDIVO Z TVÁRNIC HELUZ 20 BROUŠENÁ, ROZMĚR 247x200X249, tl.200mm ZDĚNO NA LEPIDLO
- PROSTÝ BETON
- BEDNÍCÍ TVAROVKY BETONOVÉ ŠÍŘKY 400mm
- BEDNÍCÍ TVAROVKY BETONOVÉ ŠÍŘKY 300mm
- TEPELNÁ IZOLACE EPS – VIZ. VÝPIS SKLADEB
- DEKPERIMETER PV–NR 75, tl.50mm, systémová deska pro uložení trubek podlah. topení
- ROSTLÝ TERÉN
- PRANÉ STAVEBNÍ KAMENIVO fr. 16–22
- HUTNĚNÁ NASYPANÁ ZEMINA
- HUTNĚNÉ KAMENIVO
- HUTNĚNÉ KAMENIVO
- HYDROIZOLACE SPODNÍ STAVBY A RADONU!!
- NOPOVÁ FOLIE

POZNÁMKY

–Za správnost provedení jednotlivých konstrukcí odpovídá odborná prováděcí firma nebo dodavatel stavby je povinen dodržovat veškeré zásady a technologické postupy všech výrobců systémů, které budou v rámci výstavby použity.

–Průběh původního terénu je pouze orientační. Před započetím výkopových prací pro základové konstrukce je nutno výškově zaměřit odbornou osobou.

–Při betonování základů nezapomenout na prostupy kanalizace, po provedení zdravoinstalačních rozvodů budou veškeré stavební otvory a prostupy základem plynotěsně uzavřeny.

–Spodní hrana základových pasů musí být založena na únosné zemině (né ornice, nebo násyp). Spodní hrana základových pasů musí být založena v nezámrzné hloubce. Základová spára musí být převzata odpovědným geologem.

–Při objevení spodní vody v základové spáře je nutný geologický průzkum a přehodnocení zakládání.

–Pod základový beton bude proveden základový zemnič.

–Odvětrání základů od radonu bude provedeno systémem odvětrání z PVC trubek v kombinaci se sběrnými perforovanými trubkami. Odvětrání pomocí svislé PVC trubky vedené v instalační šachtě vedle komína. Tato konstrukce bude znovu navržena a provedena odbornou firmou. Toto je pouze schématicky navrženo a není předmětem této dokumentace. Odvětrání bude podrobně řešeno v dokumentaci pro provedení stavby.

–Základovou spáru je třeba chránit proti povětrnostni, v žádném případě nesmí dojít k jejímu promočení deštěn

–Šířka a hloubka základové spáry jsou dimenzovány bez konkrétního geologického průzkumu na únosnost základové spáry 150kPa a na předpokládanou nezámrznou hloubku od upraveného terénu 1,0m

Za správnost provedení jednotlivých konstrukcí odpovídá odborná prováděcí firma nebo dodavatel stavby je povinen dodržovat veškeré zásady a technologické postupy všech výrobců systémů, které budou v rámci výstavby použity.

±0,000=330,850 m n. m.

TATO DOKUMENTACE NESLOUŽÍ JAKO DOKUMENTACE PRO PROVEDENÍ STAVBY!

STUPEŇ ÚS+DOS	OBJEKT SO 01	
ZODPOVĚDNÝ PROJEKTANT: číslo autorizace:	Ing. Aleš Sedláček 1400321	
VYPRACOVAL:	Ing. Petr Přibyl Ing. Radim Bajer	

PP&RB PROJEKT
Karlova 933/7
614 00 Brno - Maloměřice
web: www.pprb-projekt.cz
email: pprbprojekt@gmail.com

INVESTOR	Milan Dvorský, V rohu 723/8, Libuš, 14200 Praha 4 Lenka Dvorská, V rohu 723/8, Libuš, 14200 Praha 4	DATUM	05/2018
MÍSTO STAVBY	katastrální území Svinaře, parc.č.550/10, 563/19 (760790)	FORMÁT	4xA4
AKCE	NOVOSTAVBA RODINNÝ DŮM SVINAŘE na parc.č.550/10 a 563/19	Č.ZAKÁZKY	024_2018
VÝKRES	ZÁKLADY	MĚŘÍTKO 1:50	Č. VÝKR. D.1.1.01