POHLED JIHOZÁPADNÍ

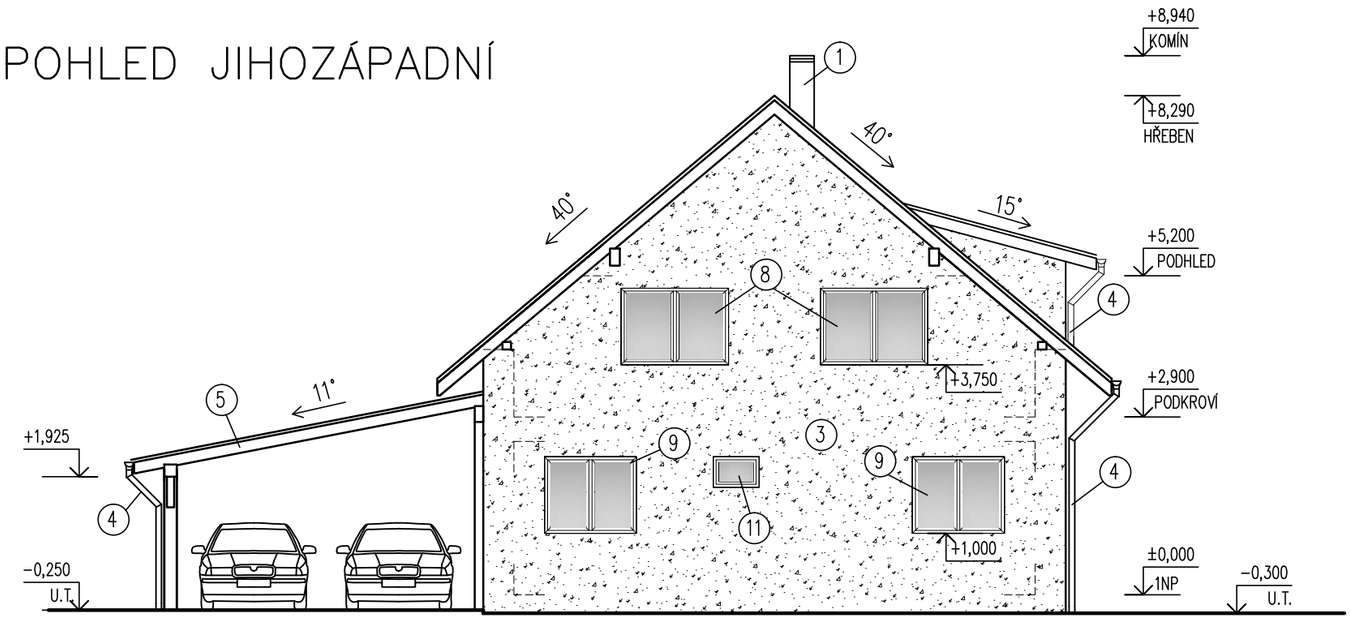

POHLED SEVEROVÝCHODNÍ

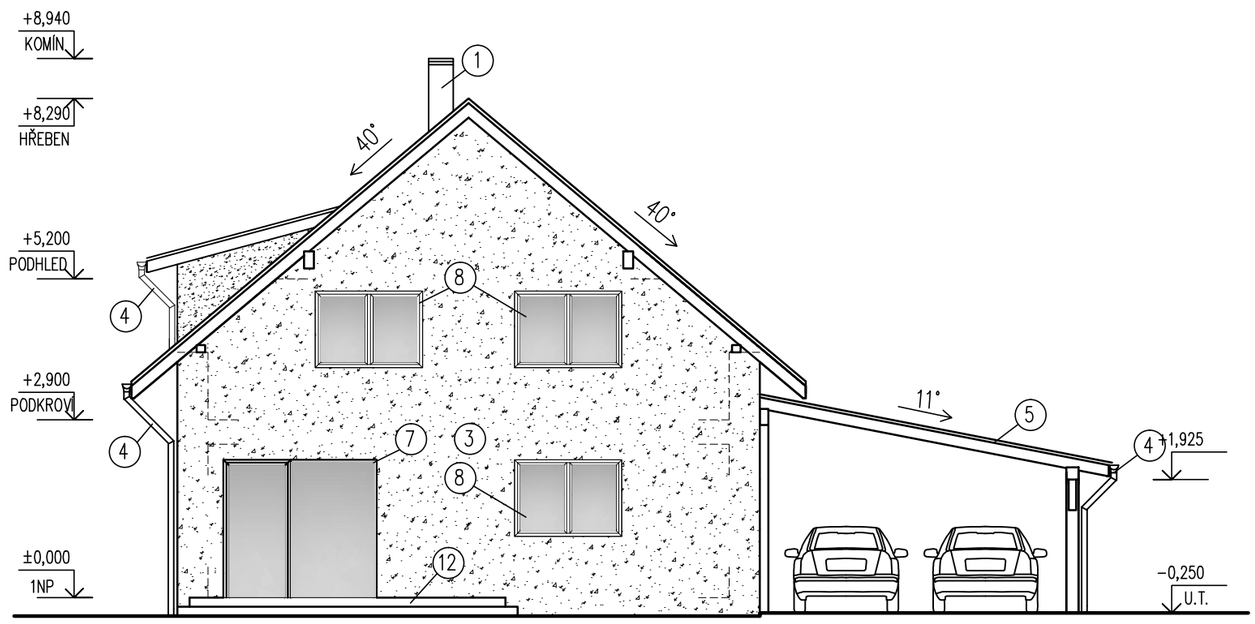

POHLED SEVEROZÁPADNÍ

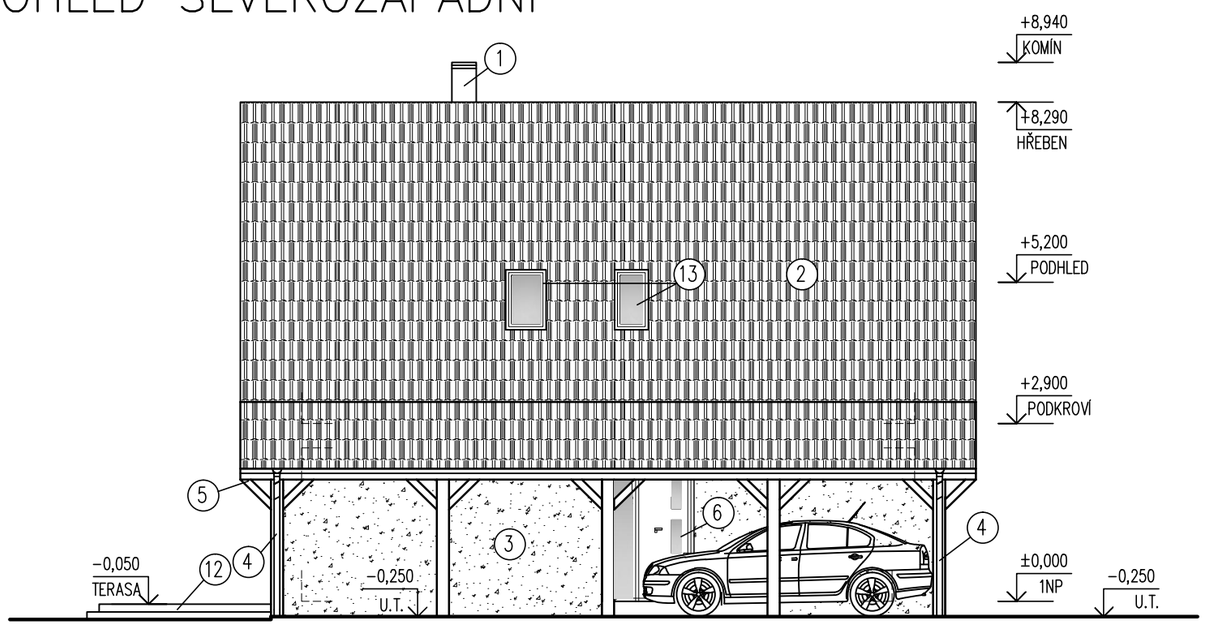

POHLED JIHOVÝCHODNÍ

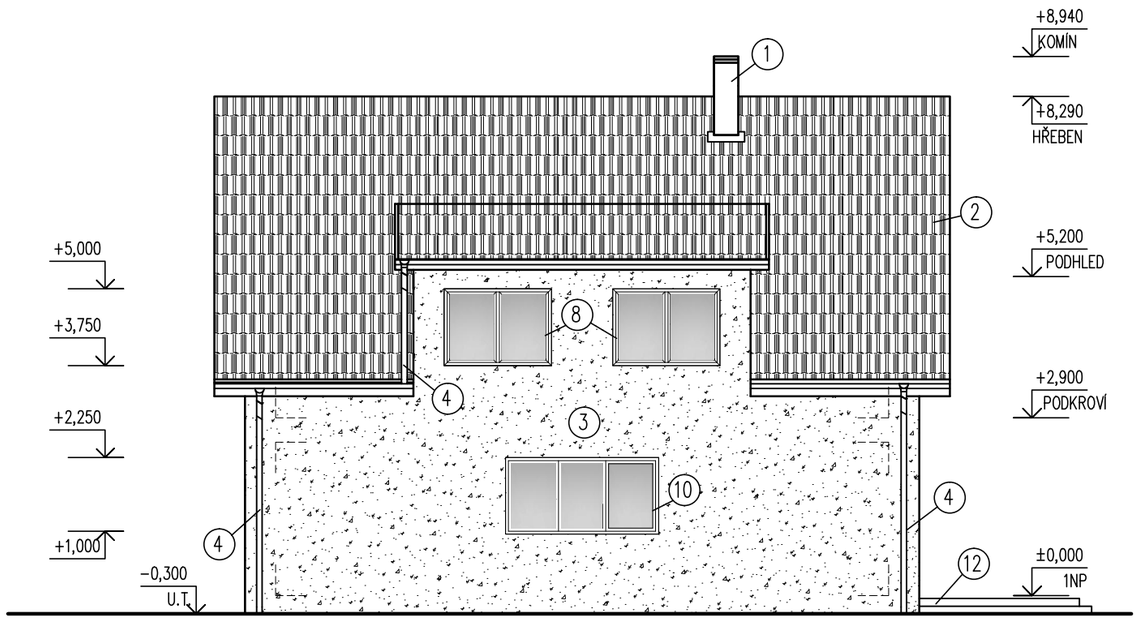

LEGENDA PRVKŮ

OZN	POPIS PRVKU
1	JEDNOPRŮDUCHOVÉ KOMÍNOVÉ TĚLESO NA TUHÁ PALIVA
2	STŘEŠNÍ KRYTINA Z PÁLENÝCH TAŠEK
3	FASÁDNÍ OMÍTKA TVOŘENÁ JEDNOSLOŽKOVOU SILIKÁTOVOU OMÍTKOU, BARVA SVĚTLÝ ODSTÍN
4	OKAPOVÝ STŘEŠNÍ SYSTÉM POPLASTOVANÝ, tl.0,7mm, ø 90mm
5	DŘEVĚNNÝ PŘÍSTŘEŠEK NA STÁNÍ DVOU OSOBNÍCH AUT
6	PLASTOVÉ VSTUPNÍ DVEŘE SE ZASKLENÍM S IZOLAČNÍM TROJSKLEM, ROZMĚR 1500/2250mm
7	PLASTOVÉ OTEVÍRAVÉ DVEŘE NA TERASU S IZOLAČNÍM TROJSKLEM, ROZMĚR 2500/2250mm
8	PLASTOVÉ OTEVÍRAVO SKLOPNÉ DVOUKŘÍDLÉ OKNO S IZOLAČNÍM TROJSKLEM, ROZMĚR 1750/1250mm
9	PLASTOVÉ OTEVÍRAVO SKLOPNÉ DVOUKŘÍDLÉ OKNO S IZOLAČNÍM TROJSKLEM, ROZMĚR 1500/1250mm
10	PLASTOVÉ OTEVÍRAVO SKLOPNÉ TROJKŘÍDLÉ OKNO S IZOLAČNÍM TROJSKLEM, ROZMĚR 2500/1250mm
11	PLASTOVÉ OTEVÍRAVO SKLOPNÉ JEDNOKŘÍDLÉ OKNO S IZOLAČNÍM TROJSKLEM, ROZMĚR 750/500mm
12	TERASA ZE ZÁMKOVÉ DLAŽBY VE SPÁDU OD RD
13	PLASTOVÁ STŘEŠNÍ OKNA S IZOLAČNÍM TROJSKLEM

±0,000=330,850 m n. m.

TATO DOKUMENTACE NESLOUŽÍ JAKO DOKUMENTACE PRO PROVEDENÍ STAVBY!

STUPEŇ	OBJEKT
ÚS+DOS	SO 01

ZODPOVĚDNÝ PROJEKTANT: Ing. Aleš Sedláček
číslo autorizace: 1400321

VYPRACOVAL: Ing. Petr Přibyl, Ing. Radim Bajer

PP&RB PROJEKT
Karlova 933/7
614 00 Brno - Maloměřice
web: www.pprb-projekt.cz
email: pprbprojekt@gmail.com

INVESTOR	Milan Dvorský, V rohu 723/8, Libuš, 14200 Praha 4 Lenka Dvorská, V rohu 723/8, Libuš, 14200 Praha 4	DATUM	05/2018
MÍSTO STAVBY	katastrální území Svinaře, parc.č.550/10, 563/19 (760790)	FORMÁT	4xA4
AKCE	NOVOSTAVBA RODINNÝ DŮM SVINAŘE na parc.č.550/10 a 563/19	Č.ZAKÁZKY	024_2018
VÝKRES	TECHNICKÉ POHLEDY	MĚŘÍTKO 1:100	Č. VÝKR. D.1.1.07