PŘ2,PŘ3

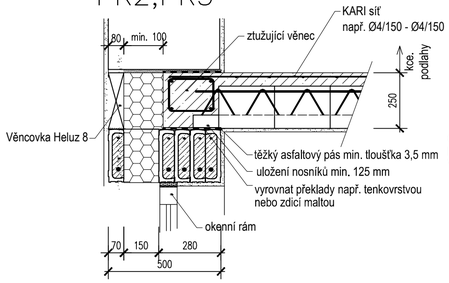

PŘ1,PŘ4,PŘ6

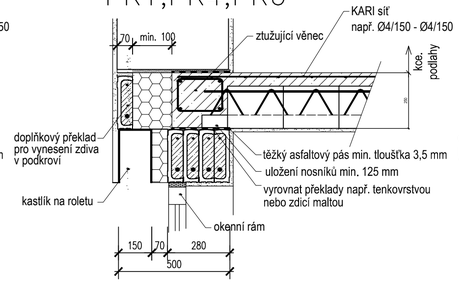

PŘ5

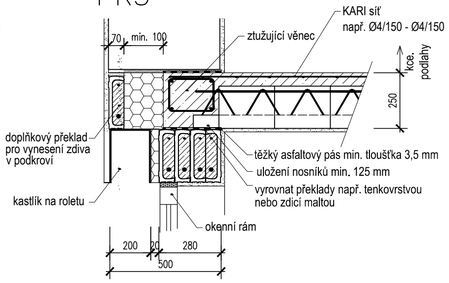

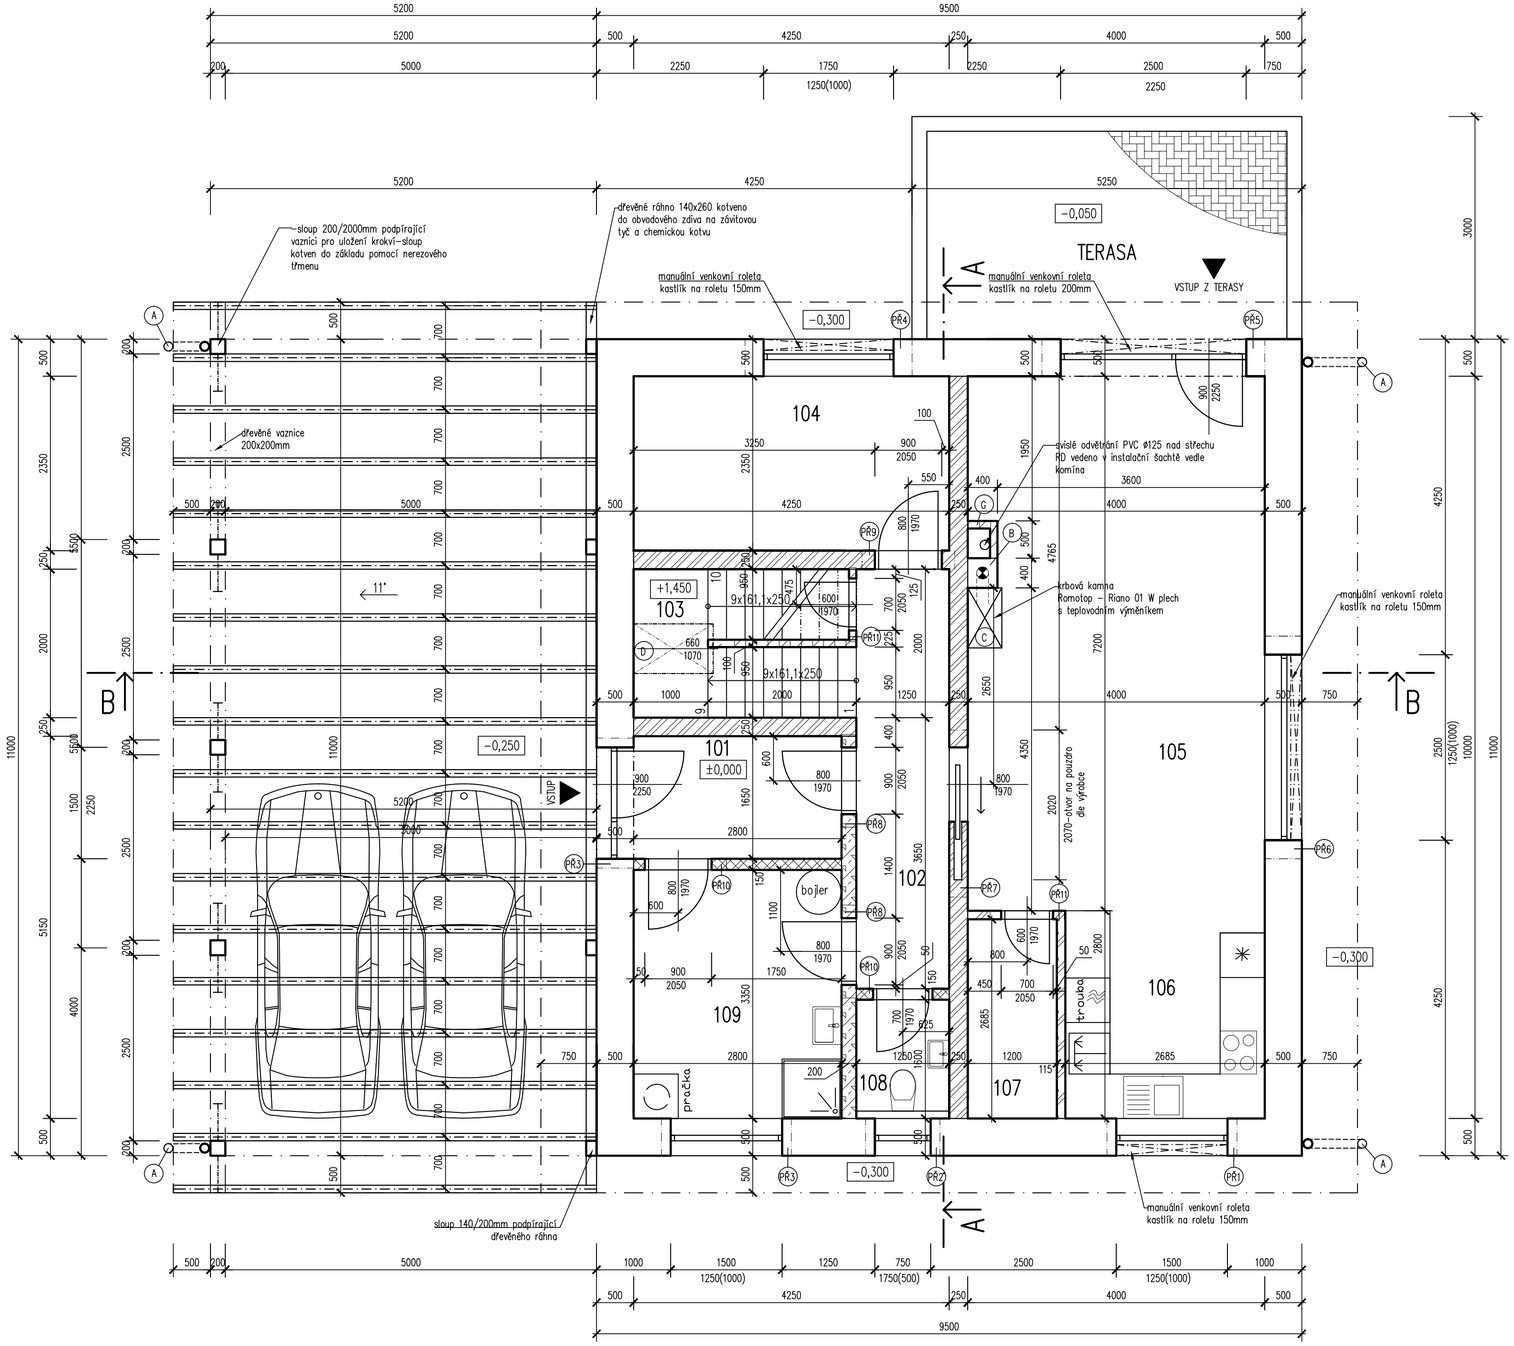

LEGENDA MÍSTNOSTÍ

OZN.	ÚČEL MÍSTNOST	PLOCHA (m^2)	PODLAHA OZN.	PODLAHA ÚPRAVA	STĚNY	STROPY	ZVLÁŠTNÍ ÚPRAVA
101	ZÁDVEŘÍ	4,62		KERAMICKÁ DLAŽBA	VÝMALBA HET	MIAKO STROP	
102	CHODBA	7,06		KERAMICKÁ DLAŽBA	VÝMALBA HET	MIAKO STROP	
103	SCHODIŠŤOVÝ PROSTOR	6,00		DŘEVĚNNÉ NÁŠLAPY	VÝMALBA HET	MIAKO STROP	
104	PRACOVNA	9,99		KERAMICKÁ DLAŽBA	VÝMALBA HET	MIAKO STROP	
105	OBÝVACÍ POKOJ+JÍDELNA	28,64		KERAMICKÁ DLAŽBA	VÝMALBA HET	MIAKO STROP	
106	KUCNYNĚ	7,56		KERAMICKÁ DLAŽBA	VÝMALBA HET	MIAKO STROP	
107	SPÍŽ	3,24		KERAMICKÁ DLAŽBA	VÝMALBA HET	MIAKO STROP	
108	TOALETA	2,00		KERAMICKÁ DLAŽBA	VÝMALBA HET	MIAKO STROP	
109	TECHNICKÁ MÍSTNOST	9,38		KERAMICKÁ DLAŽBA	VÝMALBA HET	MIAKO STROP	

78,49	CELKEM UŽITNÁ PODLAHOVÁ PLOCHA
104,50	CELKEM ZASTAVĚNÁ PLOCHA RD BEZ PŘÍSTŘEŠKU
161,70	CELKEM ZASTAVĚNÁ PLOCHA RD S PŘÍSTŘEŠKEM

SPECIFIKACE PŘEKLADŮ:

OZN.	NÁZEV	ROZMĚR (mm)	POČET KUSŮ	POZNÁMKY
PŘ1	HELUZ PŘEKLAD 23,8	70/238/1750	5	ULOŽENÍ 125mm+70 TEP.IZ.
PŘ2	HELUZ PŘEKLAD 23,8	70/238/1000	5	ULOŽENÍ 125mm+150 TEP.IZ.
PŘ3	HELUZ PŘEKLAD 23,8	70/238/1750	10	ULOŽENÍ 125mm+150 TEP.IZ.
PŘ4	HELUZ PŘEKLAD 23,8	70/238/2250	5	ULOŽENÍ 250mm+70 TEP.IZ.
PŘ5	HELUZ PŘEKLAD 23,8	70/238/3000	5	ULOŽENÍ 250mm+20 TEP.IZ.
PŘ6	HELUZ PŘEKLAD 23,8	70/238/3000	5	ULOŽENÍ 250mm+70 TEP.IZ.
PŘ7	HELUZ PŘEKLAD 23,8	70/238/2250	3	ULOŽENÍ 230mm+40 TEP.IZ.
PŘ8	HELUZ PŘEKLAD 23,8	70/238/1250	4	ULOŽENÍ 175mm+60 TEP.IZ.
PŘ9	HELUZ PŘEKLAD 23,8	70/238/1250	3	ULOŽENÍ 175mm+40 TEP.IZ.
PŘ10	HELUZ PŘEKLAD 14,5	71/145/1250	2	ULOŽENÍ 225mm
PŘ11	HELUZ PŘEKLAD 11,5	71/115/1000	2	ULOŽENÍ proměnné

LEGENDA MATERIÁLŮ:

- OBVODOVÉ NOSNÉ ZDIVO Z TVÁRNIC HELUZ FAMILY 50 BROUŠENÁ, ROZMĚR 247X500X249, tl.500mm ZDĚNO NA LEPIDLO
- OBVODOVÉ NOSNÉ ZDIVO Z TVÁRNIC HELUZ FAMILY 25 BROUŠENÁ, ROZMĚR 247X250X249, tl.250mm ZDĚNO NA LEPIDLO
- VNITŘNÍ NENOSNÉ ZDIVO Z TVÁRNIC HELUZ 14 BROUŠENÁ, ROZMĚR 497x140X249, tl.150mm ZDĚNO NA LEPIDLO
- VNITŘNÍ NENOSNÉ ZDIVO Z TVÁRNIC HELUZ 20 BROUŠENÁ, ROZMĚR 247x200X249, tl.200mm ZDĚNO NA LEPIDLO
- VNITŘNÍ NENOSNÉ ZDIVO Z TVÁRNIC HELUZ 11,5 BROUŠENÁ, ROZMĚR 497x115X249, tl.115mm ZDĚNO NA LEPIDLO
- VNITŘNÍ NENOSNÉ ZDIVO Z TVÁRNIC HELUZ 10 BROUŠENÁ, ROZMĚR 497x110X249, tl.100mm ZDĚNO NA LEPIDLO
- BETONOVÁ ZÁMKOVÁ MRAZUVZDORNÁ DLAŽBA VE SPÁDU min.1% OD OBJEKTU

POZNÁMKY

- (A) OKAPOVÝ SYSTÉM POPLASTOVANÝ
- (B) JEDNOPRŮDUCHOVÉ KOMÍNOVÉ TĚLESO NA TUHÁ PALIVA
- (C) KRBOVÁ KAMNA ROMOTOP – RIANO 01 W PLECH S TEPLOVODNÍM VÝMĚNÍKEM
- (D) STŘEŠNÍ OKNO 660x1070mm PROSVĚTLUJÍCÍ SCHODIŠŤOVÝ PROSTOR (ŘEŠÍ PROVÁDĚCÍ FIRMA)
- (G) INSTALAČNÍ ŠACHTA PRO VEDENÍ POTRUBÍ ø125mm PRO ODVĚTRÁNÍ ODVĚTRÁVACÍHO SYSTÉMU RADONU Z PODLOŽÍ

Za správnost provedení jednotlivých konstrukcí odpovídá odborná prováděcí firma nebo dodavatel stavby je povinen dodržovat veškeré zásady a technologické postupy všech výrobců systémů, které budou v rámci výstavby použity.

±0,000=330,850 m n. m.

TATO DOKUMENTACE NESLOUŽÍ JAKO DOKUMENTACE PRO PROVEDENÍ STAVBY!

STUPEŇ ÚS+DOS	OBJEKT SO 01	PP&RB PROJEKT Karlova 933/7 614 00 Brno - Maloměřice web: www.pprb-projekt.cz email: pprbprojekt@gmail.com
ZODPOVĚDNÝ PROJEKTANT: číslo autorizace:	Ing. Aleš Sedláček 1400321	
VYPRACOVAL:	Ing. Petr Přibyl Ing. Radim Bajer	

INVESTOR	Milan Dvorský, V rohu 723/8, Libuš, 14200 Praha 4 Lenka Dvorská, V rohu 723/8, Libuš, 14200 Praha 4	DATUM	05/2018
MÍSTO STAVBY	katastrální území Svinaře, parc.č.550/10, 563/19 (760790)	FORMÁT	4xA4
AKCE	NOVOSTAVBA RODINNÝ DŮM SVINAŘE na parc.č.550/10 a 563/19	Č.ZAKÁZKY	024_2018
VÝKRES	PŮDORYS 1NP	MĚŘÍTKO 1:50	Č. VÝKR. D.1.1.02