Půdorys 1.NP (přízemí) - navrhovaný stav

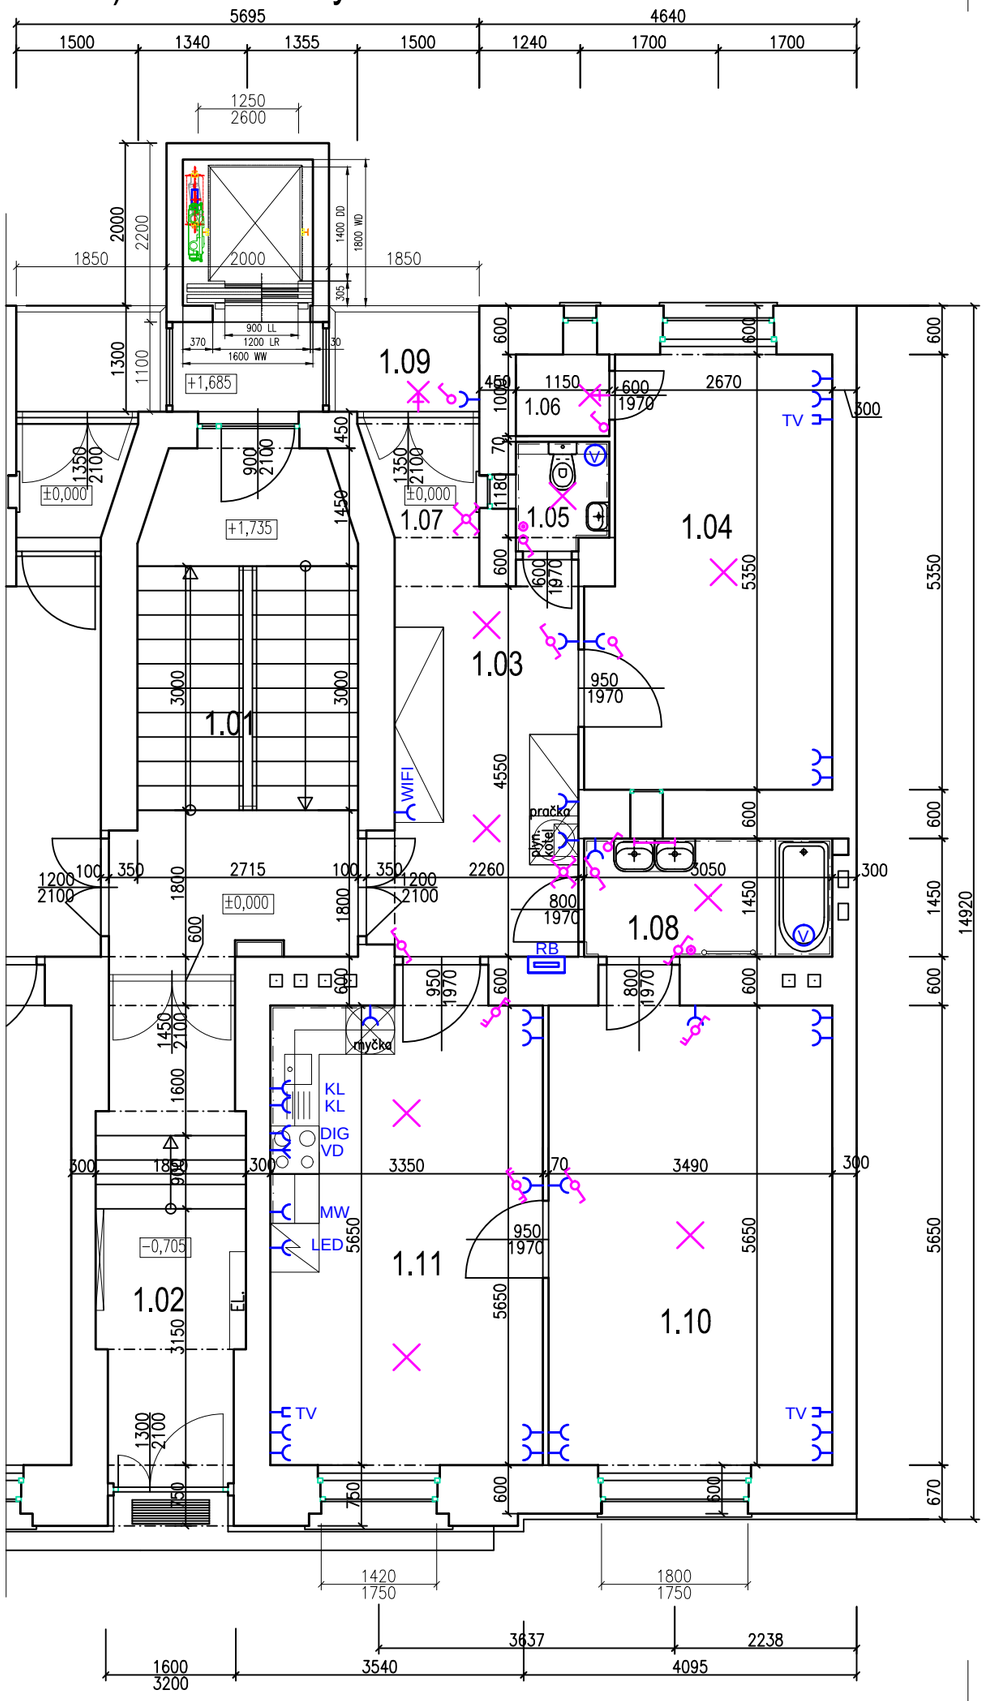

POZNÁMKY:

- V koupelně a na WC osazen axiální ventilátor.
- Pračka a plynový kotel ve skříni, výška zásuvek 1200 mm, pospojení potrubí.
- Výška zásuvek 250 mm, pokud není uvedeno jinak. Výška ovladačů 1200 mm.

LEGENDA MÍSTNOSTÍ:

	č.místn.	Účel místnosti	Plocha[m²]
	1.01	Chodba se schodištěm	17,1
	1.02	Vstupní zádveří	10,5
Byt pan Kačena	1.03	Hala	10,3
Byt pan Kačena	1.04	Ložnice	15,2
Byt pan Kačena	1.05	WC	1,5
Byt pan Kačena	1.06	Komora	1,2
Byt pan Kačena	1.07	Zádveří	2,5
Byt pan Kačena	1.08	Koupelna	4,4
Byt pan Kačena	1.09	Balkon	2,2
Byt pan Kačena	1.10	Obývací pokoj	19,7
Byt pan Kačena	1.11	Kuchyně s jídelnou	18,9

LEGENDA ZNAČENÍ:

Původní zděné zdivo z cihel plných pálených

Název stavby:

STAVEBNÍ ÚPRAVY BYTU V PŘÍZEMÍ, ZA POHOŘELCEM 696/6, PRAHA 6

Místo stavby:

Za Pohořelcem 696/6, 169 00 Praha 6 - Střešovice
č. parc. 713 v k.ú. Střešovice (729 302), okres Hlavní město Praha

Investor:

Petr Kačena
Za Pohořelcem 696/6, 169 00 Praha 6 - Střešovice

Generální projektant:

KT ING s.r.o.
Podvinný mlýn 2131/11, Praha 9 - Libeň, 190 00
Ing. Aleš Tuček, +420 775 337 879, tucek@kting.cz
Ing. Tomáš Kaplan, +420 777 605 045, kaplan@kting.cz

Vypracoval:

KT ING s.r.o.
Podvinný mlýn 2131/11, Praha 9 - Libeň, 190 00
Ing. Jan Švácha, +420 723 498 624, svacha@kting.cz

Stupeň dokumentace:

DOKUMENTACE UDRŽOVACÍCH PRACÍ

Formát výkresu / počet A4 / měřítko:

420 x 297mm / 2x A4 / 1:75

Datum vypracování / revize:

20.01.2019 / A0 - 20.01.2019

Část dokumentace:

D.1.1 - Architektonické a stavebně technické řešení

Obsah:

BYT V PŘÍZEMÍ - ELEKTROINSTALACE

Číslo výkresu:

D.2