Půdorys 1.NP (přízemí) - navrhovaný stav

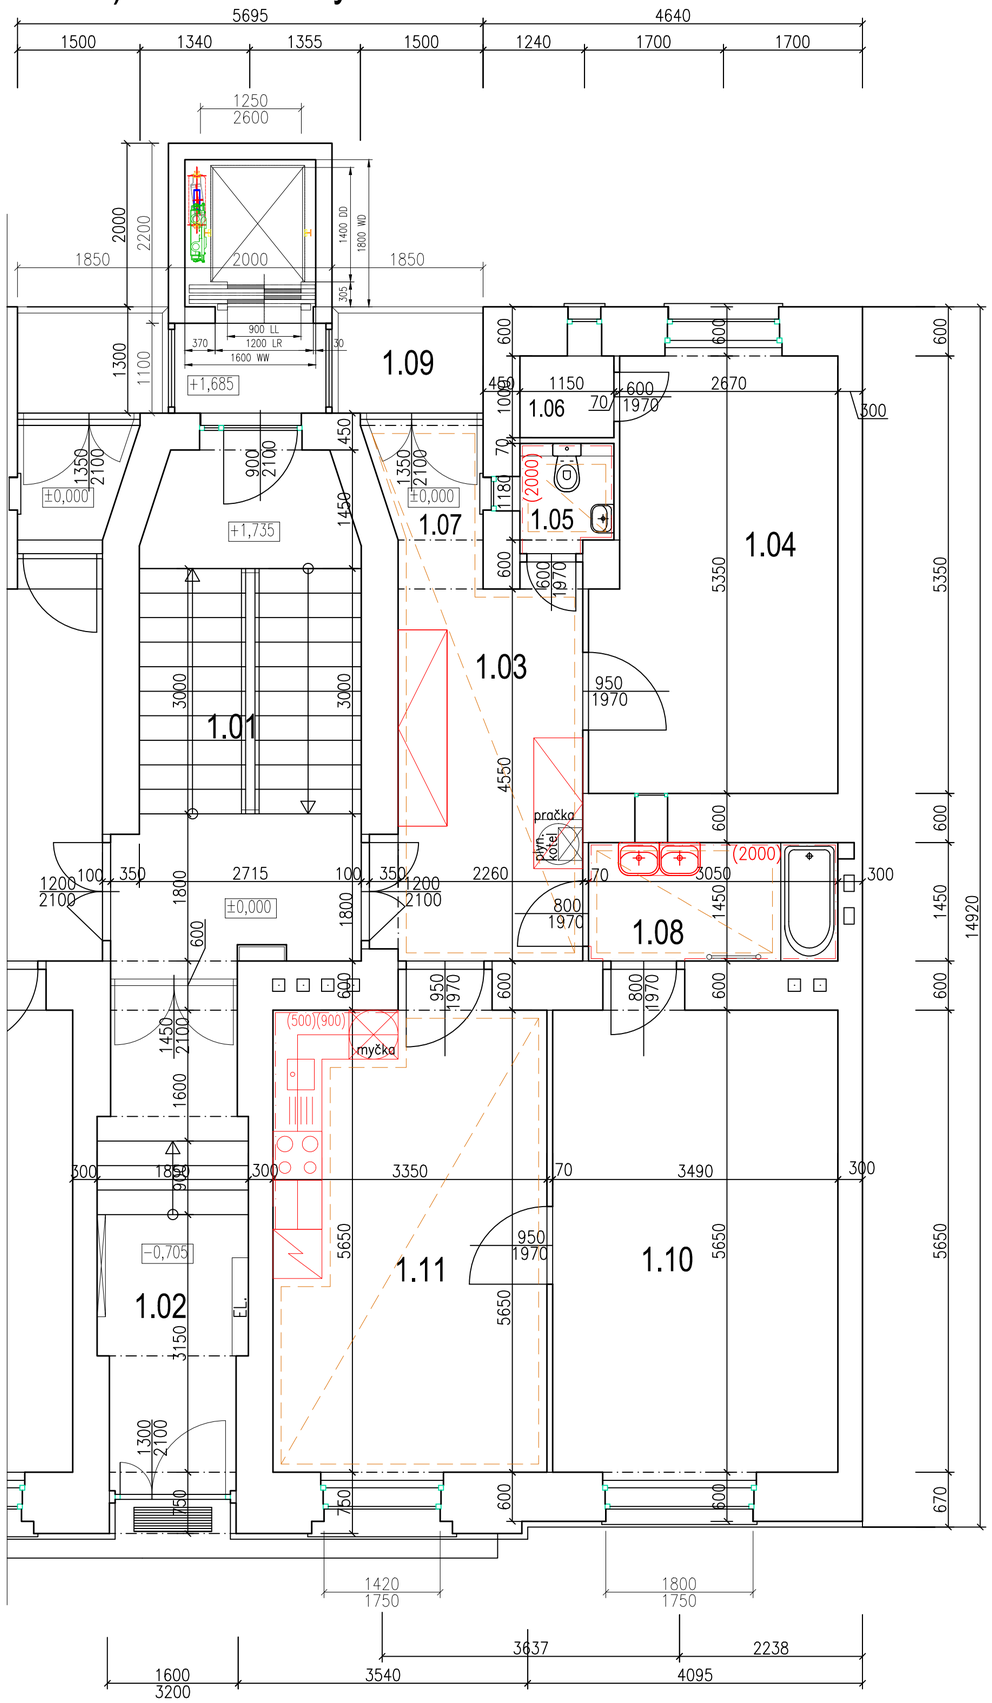

POZNÁMKY:

Bourací práce:
- Původní kuchyňská linka bude demontována.
- Původní keramické obklady budou odstraněny.
- Vybourání stávající podlahy v místnostech 1.03, 1.05, 1.07, 1.08 a 1.11 pro podlahové topení.
- Původní výmalba v místnostech bude oškrábána.

Navrhované úpravy:
- Nová litá podlaha s podlahovým vytápěním v místnostech 1.03, 1.05, 1.07, 1.08 a 1.11.
- V koupelně nové keramické obklady a dlažba, nová dvě umyvadla, nové baterie.
- Na WC nové keramické obklady a dlažba.
- V hale nové vestavné skříně. V jedné zabudovaná stávající pračka a plynový kotel (nutno zřídit odvětrání skříně).
- Nová kuchyňská linka s keramickým obkladem v místnosti 1.11.
- Nová výmalba ve všech místnostech.

Instalace:
- Zrušit instalace k původní kuchyňské lince.
- Do nové kuchyně dovést rozvody plynu a teplé a studené vody.
- Nové trubkové podlahové vytápění napojené na kotel v místnostech 1.03, 1.05, 1.07, 1.08 a 1.11.
- V koupelně schovat rozvodovou trubku k radiátoru do drážky ve stěně.
- Na WC přidat rozvod vody k nové bidetové sprše.

LEGENDA MÍSTNOSTÍ:

	č.místn.	Účel místnosti	Plocha[m²]
	1.01	Chodba se schodištěm	17,1
	1.02	Vstupní zádveří	10,5
Byt pan Kačena	1.03	Hala	10,3
	1.04	Ložnice	15,2
	1.05	WC	1,5
	1.06	Komora	1,2
	1.07	Zádveří	2,5
	1.08	Koupelna	4,4
	1.09	Balkon	2,2
	1.10	Obývací pokoj	19,7
	1.11	Kuchyně s jídelnou	18,9

LEGENDA ZNAČENÍ:

Původní zděné zdivo z cihel plných pálených

Podlahové vytápění místnosti

Název stavby:
STAVEBNÍ ÚPRAVY BYTU V PŘÍZEMÍ, ZA POHOŘELCEM 696/6, PRAHA 6

Místo stavby:
Za Pohořelcem 696/6, 169 00 Praha 6 - Střešovice
č. parc. 713 v k.ú. Střešovice (729 302), okres Hlavní město Praha

Investor:
Petr Kačena
Za Pohořelcem 696/6, 169 00 Praha 6 - Střešovice

Generální projektant:
KT ING s.r.o.
Podvinný mlýn 2131/11, Praha 9 - Libeň, 190 00
Ing. Aleš Tuček, +420 775 337 879, tucek@kting.cz
Ing. Tomáš Kaplan, +420 777 605 045, kaplan@kting.cz

Vypracoval:
KT ING s.r.o.
Podvinný mlýn 2131/11, Praha 9 - Libeň, 190 00
Ing. Jan Švácha, +420 723 498 624, svacha@kting.cz

Stupeň dokumentace:
DOKUMENTACE UDRŽOVACÍCH PRACÍ

Formát výkresu / počet A4 / měřítko:
630 x 455,5mm / 6x A4 / 1:50

Datum vypracování / revize:
20.01.2019 / A0 - 20.01.2019

Část dokumentace:
D.1.1 - Architektonické a stavebně technické řešení

Obsah:
BYT V PŘÍZEMÍ - NAVRHOVANÝ STAV

Číslo výkresu:
D.1