Půdorys 1.NP (přízemí) - navrhovaný stav

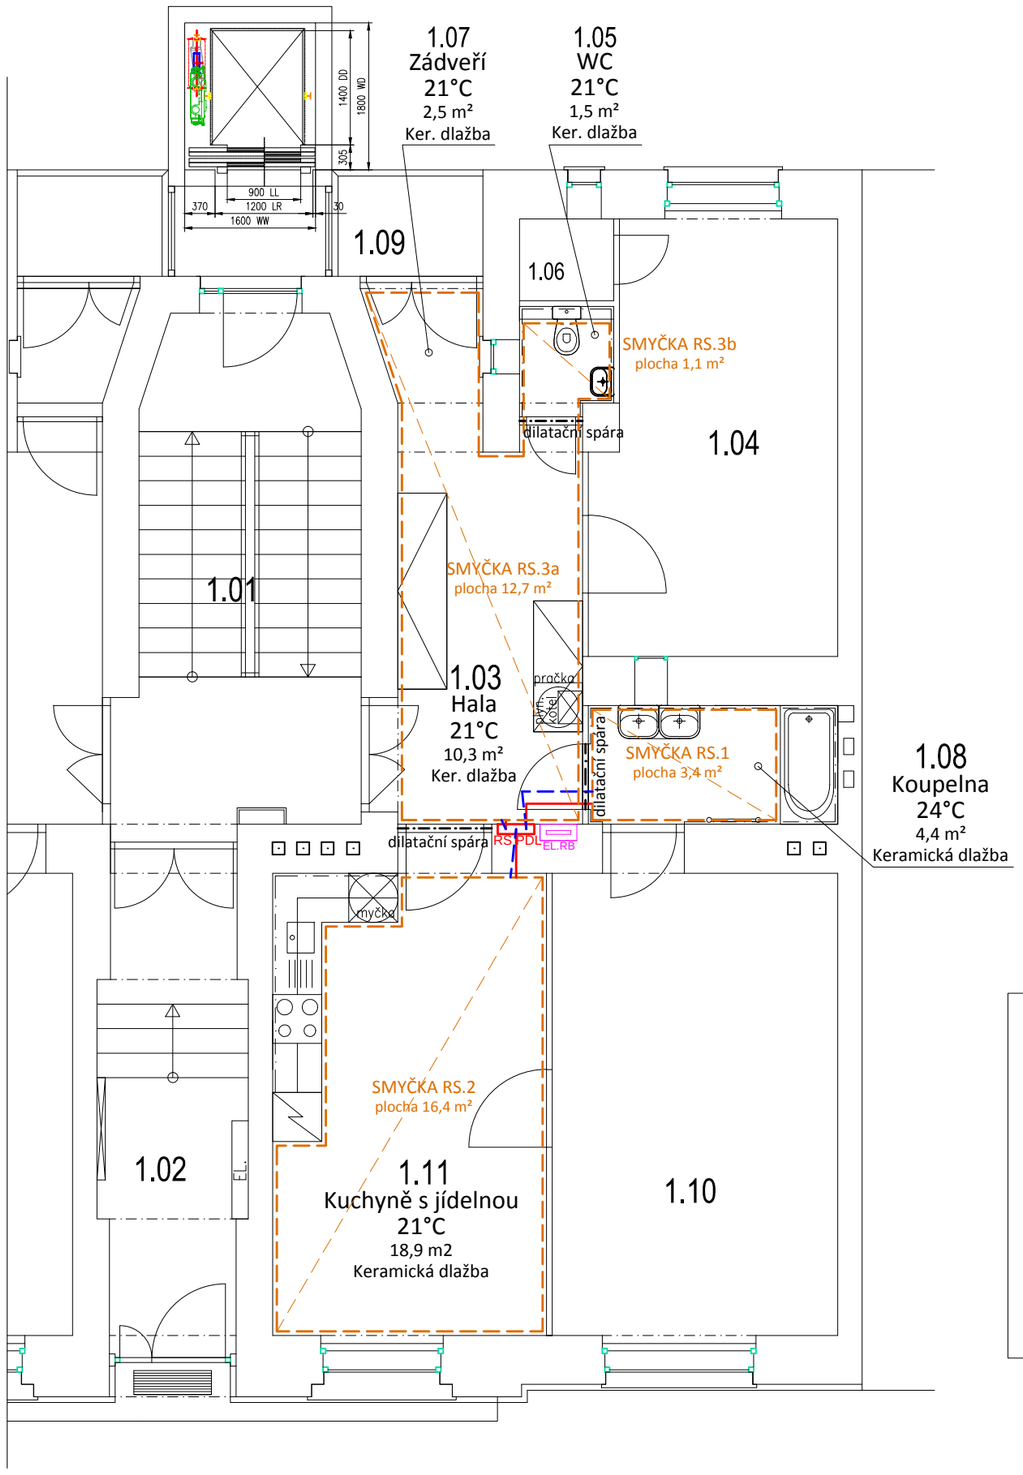

POZNÁMKY:

- Rozvody podlahového topení jsou navrženy z potrubí PEX.
- Bude použita rozdělovací jednotka podlahového vytápění pro 3 okruhy, včetně skříně zasekané do stěny. Součástí rozdělovače jsou ruční ventily s kolečkovým ovladačem (možno nahradit elektrotermickými hlavicemi), součástí sběrače jsou průtokoměry. Pomocí uvedených zařízení bude nastaven průtok v jednotlivých smyčkách.
- Všechny místnosti, ve kterých bude instalováno podlahové topení budou tvořit vždy samostatný dilatační celek. Veškeré topné potrubí podlahového topení bude při přechodu z jednoho dilatačního celku do druhého opatřeno ochranou hadicí (dl. 0,5m).
- Musí být také dodržena možnosti dilatace anhydritové zálivky od stěn, tato musí být od stěn oddělena dilatační páskou.
- Systém musí být montován v souladu s platnými normami a přepisy výrobce.
- Místní regulaci jednotlivých okruhů řeší termostaty v jednotlivých místnostech.

DETAIL PODLAHY U STĚNY:

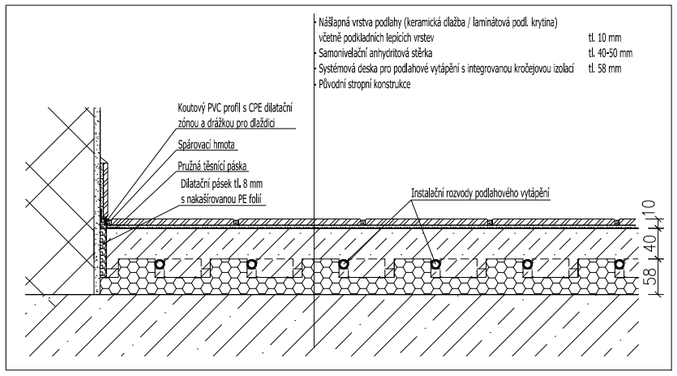

LEGENDA MÍSTNOSTÍ:

	č.místn.	Účel místnosti	Plocha[m²]
	1.01	Chodba se schodištěm	17,1
	1.02	Vstupní zádveří	10,5
Byt pan Kačena	1.03	Hala	10,3
Byt pan Kačena	1.04	Ložnice	15,2
Byt pan Kačena	1.05	WC	1,5
Byt pan Kačena	1.06	Komora	1,2
Byt pan Kačena	1.07	Zádveří	2,5
Byt pan Kačena	1.08	Koupelna	4,4
Byt pan Kačena	1.09	Balkon	2,2
Byt pan Kačena	1.10	Obývací pokoj	19,7
Byt pan Kačena	1.11	Kuchyně s jídelnou	18,9

LEGENDA ZNAČENÍ:

- Původní zděné zdivo z cihel plných pálených
- Okruhy podlahového vytápění místností
- RS PDL — Rozdělovač podlahového vytápění pro 3 okruhy, včetně skříně zasekané do stěny
- Dilatační spára s vložením dilatačního profilu podlahového vytápění
- Vstupní / teplá voda
- Zpátečka / ochlazená voda

Název stavby:

STAVEBNÍ ÚPRAVY BYTU V PŘÍZEMÍ, ZA POHOŘELCEM 696/6, PRAHA 6

Místo stavby:

Za Pohořelcem 696/6, 169 00 Praha 6 - Střešovice
č. parc. 713 v k.ú. Střešovice (729 302), okres Hlavní město Praha

Investor:

Petr Kačena
Za Pohořelcem 696/6, 169 00 Praha 6 - Střešovice

Generální projektant:

KT ING s.r.o.
Podvinný mlýn 2131/11, Praha 9 - Libeň, 190 00
Ing. Aleš Tuček, +420 775 337 879, tucek@kting.cz
Ing. Tomáš Kaplan, +420 777 605 045, kaplan@kting.cz

Vypracoval:

KT ING s.r.o.
Podvinný mlýn 2131/11, Praha 9 - Libeň, 190 00
Ing. Jan Švácha, +420 723 498 624, svacha@kting.cz

Stupeň dokumentace:

DOKUMENTACE UDRŽOVACÍCH PRACÍ

Formát výkresu / počet A4 / měřítko:

420 x 297mm / 2x A4 / 1:75

Datum vypracování / revize:

20.01.2019 / A0 - 20.01.2019

Část dokumentace:

D.1.1 - Architektonické a stavebně technické řešení

Obsah:

BYT V PŘÍZEMÍ - PODLAHOVÉ VYTÁPĚNÍ

Číslo výkresu:

D.3