POHLED ZÁPADNÍ

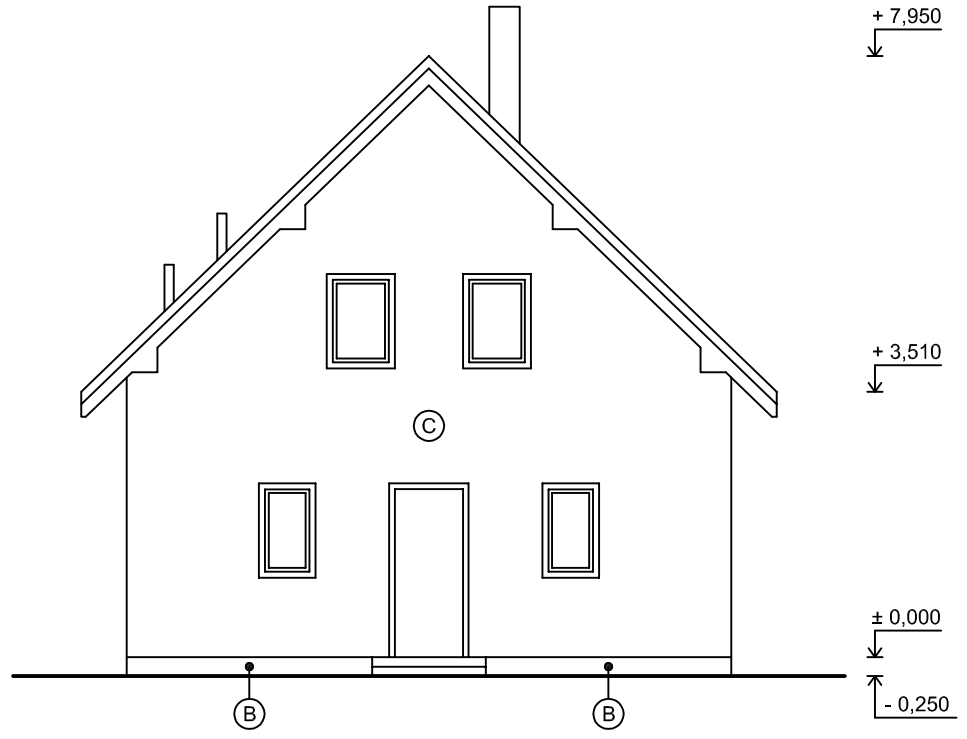

POHLED SEVERNÍ

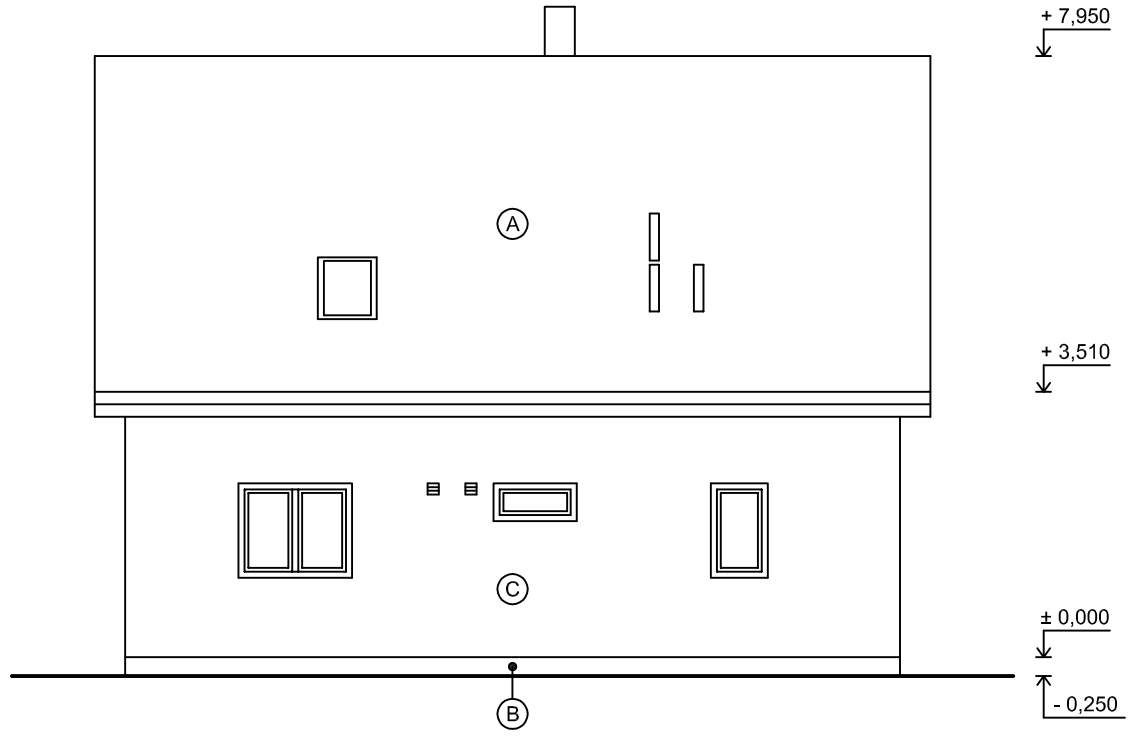

POHLED VÝCHODNÍ

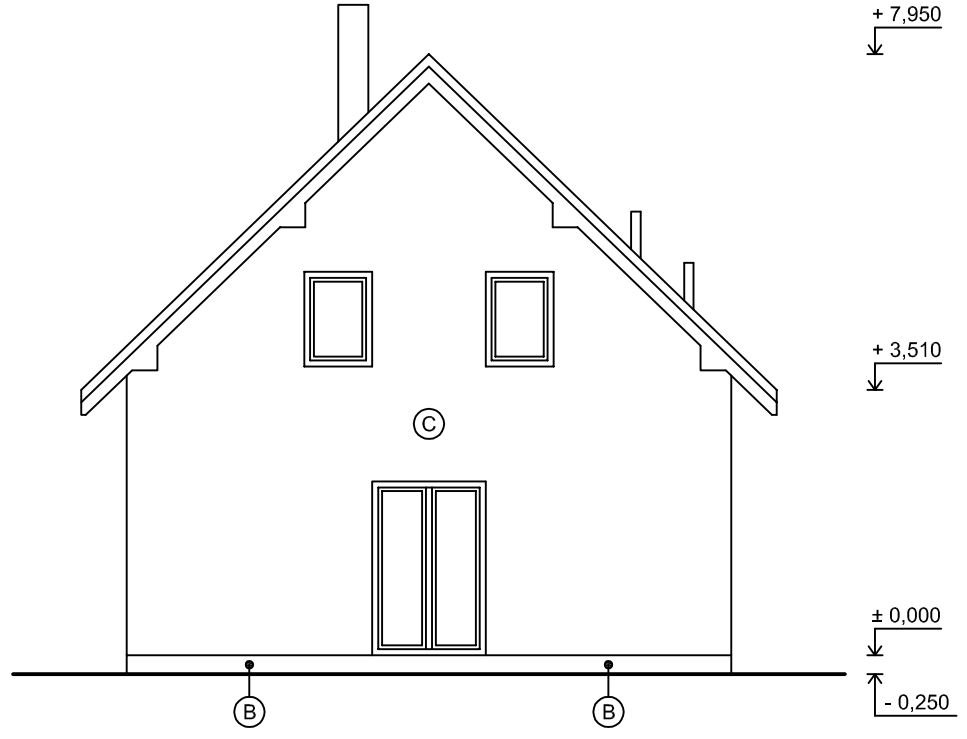

POHLED JIŽNÍ

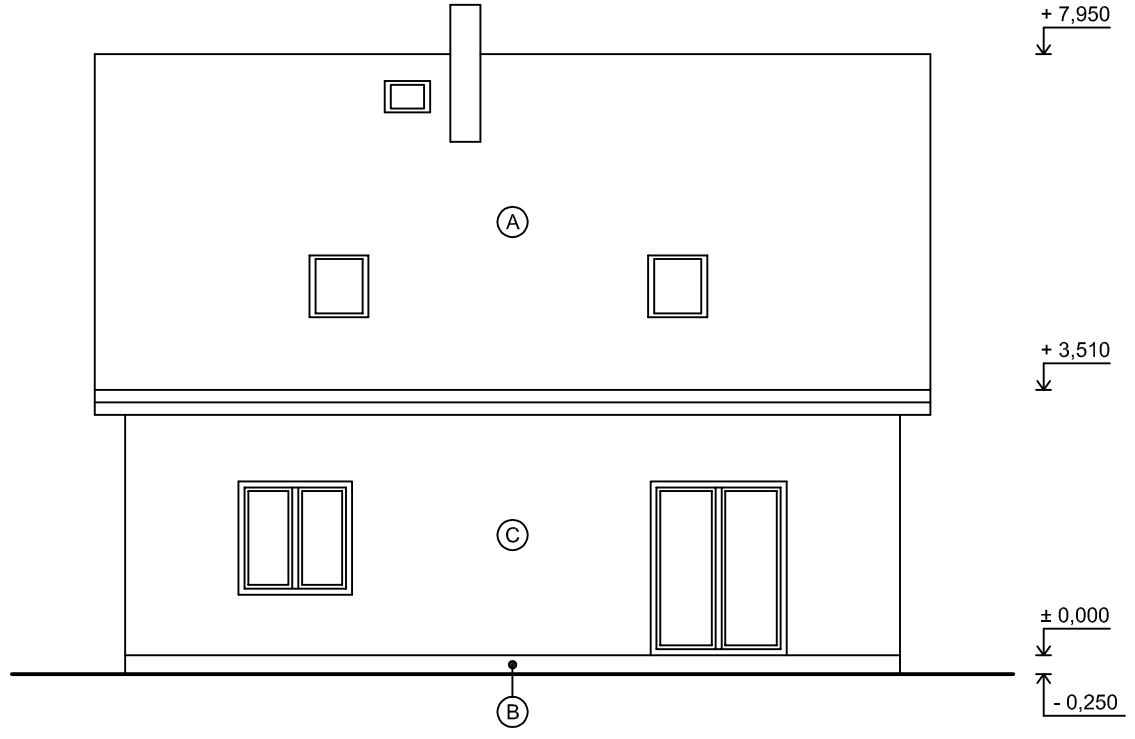

POPIS:

- (A) KERAMICKÁ STŘEŠNÍ KRYTINA, KOMPLETNÍ SYSTÉM VČ. VŠECH DOPLŇKŮ (PROTISNĚHOVÉ TAŠKY, PROSTUPY STŘECHOU, STOUPACÍ TAŠKY ATD.)
- (B) KONTAKTNÍ ZATEPLOVACÍ SYSTÉM S MOZAIKOVOU OMÍTKOU
- (C) VNĚJŠÍ TEPELNĚIZOLAČNÍ OMÍTKA VYZTUŽENÁ VÝZTUŽNOU TKANINOU

*
ING. MICHAL SUCHÝ, ZAJEČICE 325, 538 35 ZAJEČICE
ANNA SUCHÁ, TŘÍDA 1. MÁJE 1281, 753 01 HRANICE I - MĚSTO

± 0,000 ≡ NAVRHOVANÁ PODLAHA PŘÍZEMÍ

STUPEŇ: DUR + DOS	ZODP. PROJEKTANT: ING. J. MRKVIČKA	VYPRACOVAL:	ING. JIŘÍ MRKVIČKA PROJEKTOVÁ ČINNOST VE VÝSTAVBĚ LUKAVICE 63, 538 21 SLATIŇANY IČO: 110 28 955 TEL. 469 670 109, 607 865 540
STAVEBNÍK: SEZNAM STAVEBNÍKŮ *			
STAVBA: **RODINNÝ DŮM SVRATOUCH** OBJEKT: **K.Ú. SVRATOUCH, POZ. P.Č. 67**			DATUM: 01.2018 / FORMÁT: 3 A4
OBSAH VÝKRESU: POHLEDY			MĚŘÍTKO: 1:100 / ČÁST: **D.1.1.** / Č. VÝKRESU: **7.**