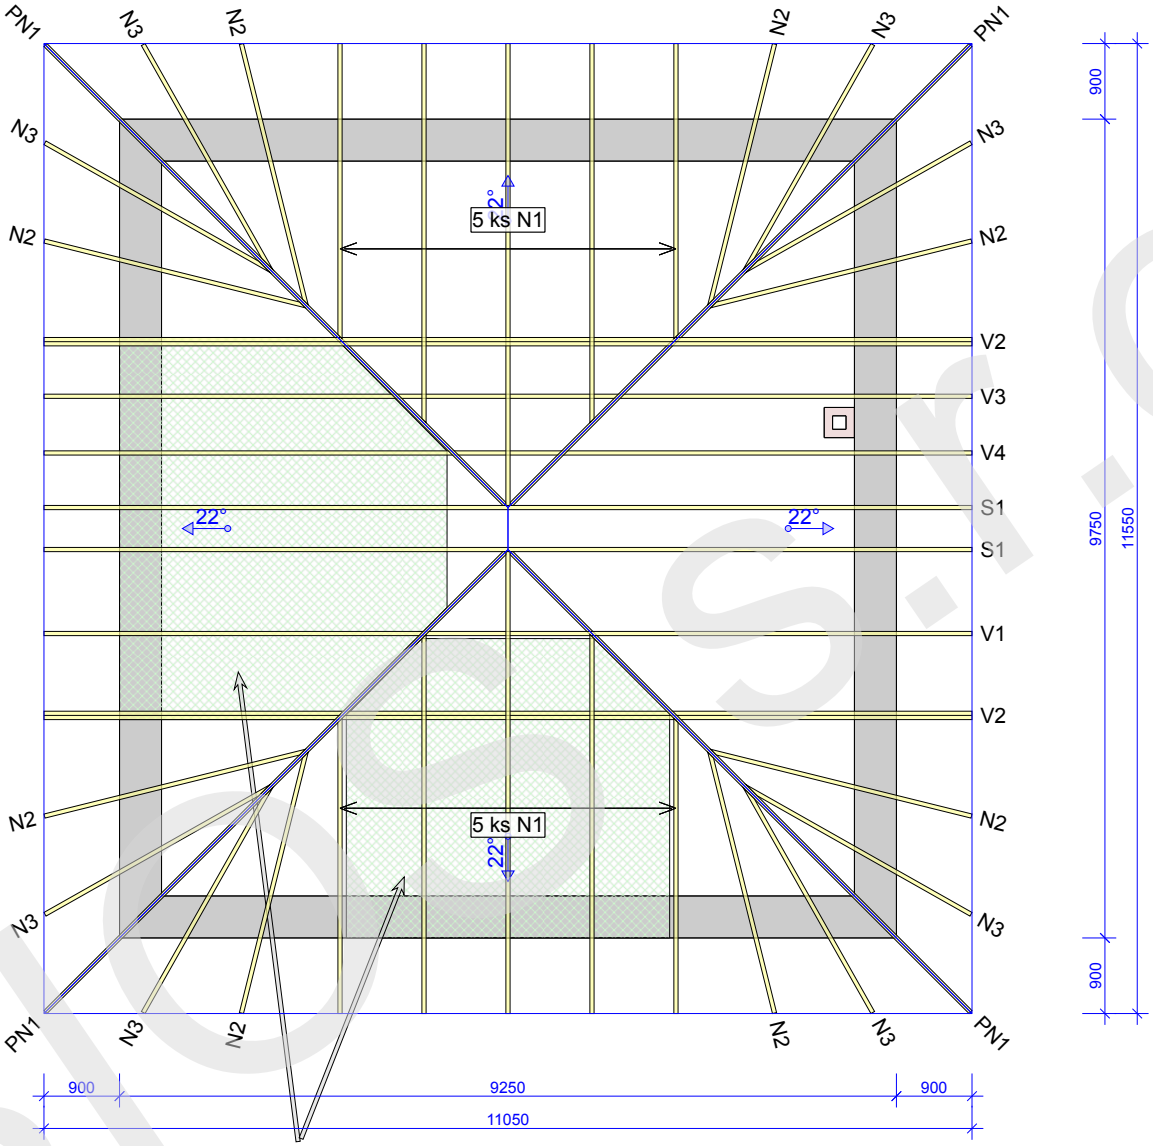

Fotovoltaické panely

BIOS s.r.o.

KRESLIL DK	KONTR.	ČÍSLO ZAKÁZKY 19-1065C /	MĚŘÍTKO 1:90 Strana 1/1
11. 9. 2019		Označení vazníku	ČÍSLO VÝKRESU / REG.

11. 9. 2019 - 9:28
7.1 SR2 (105212)

Navrhl BIOS - Licence: 9905