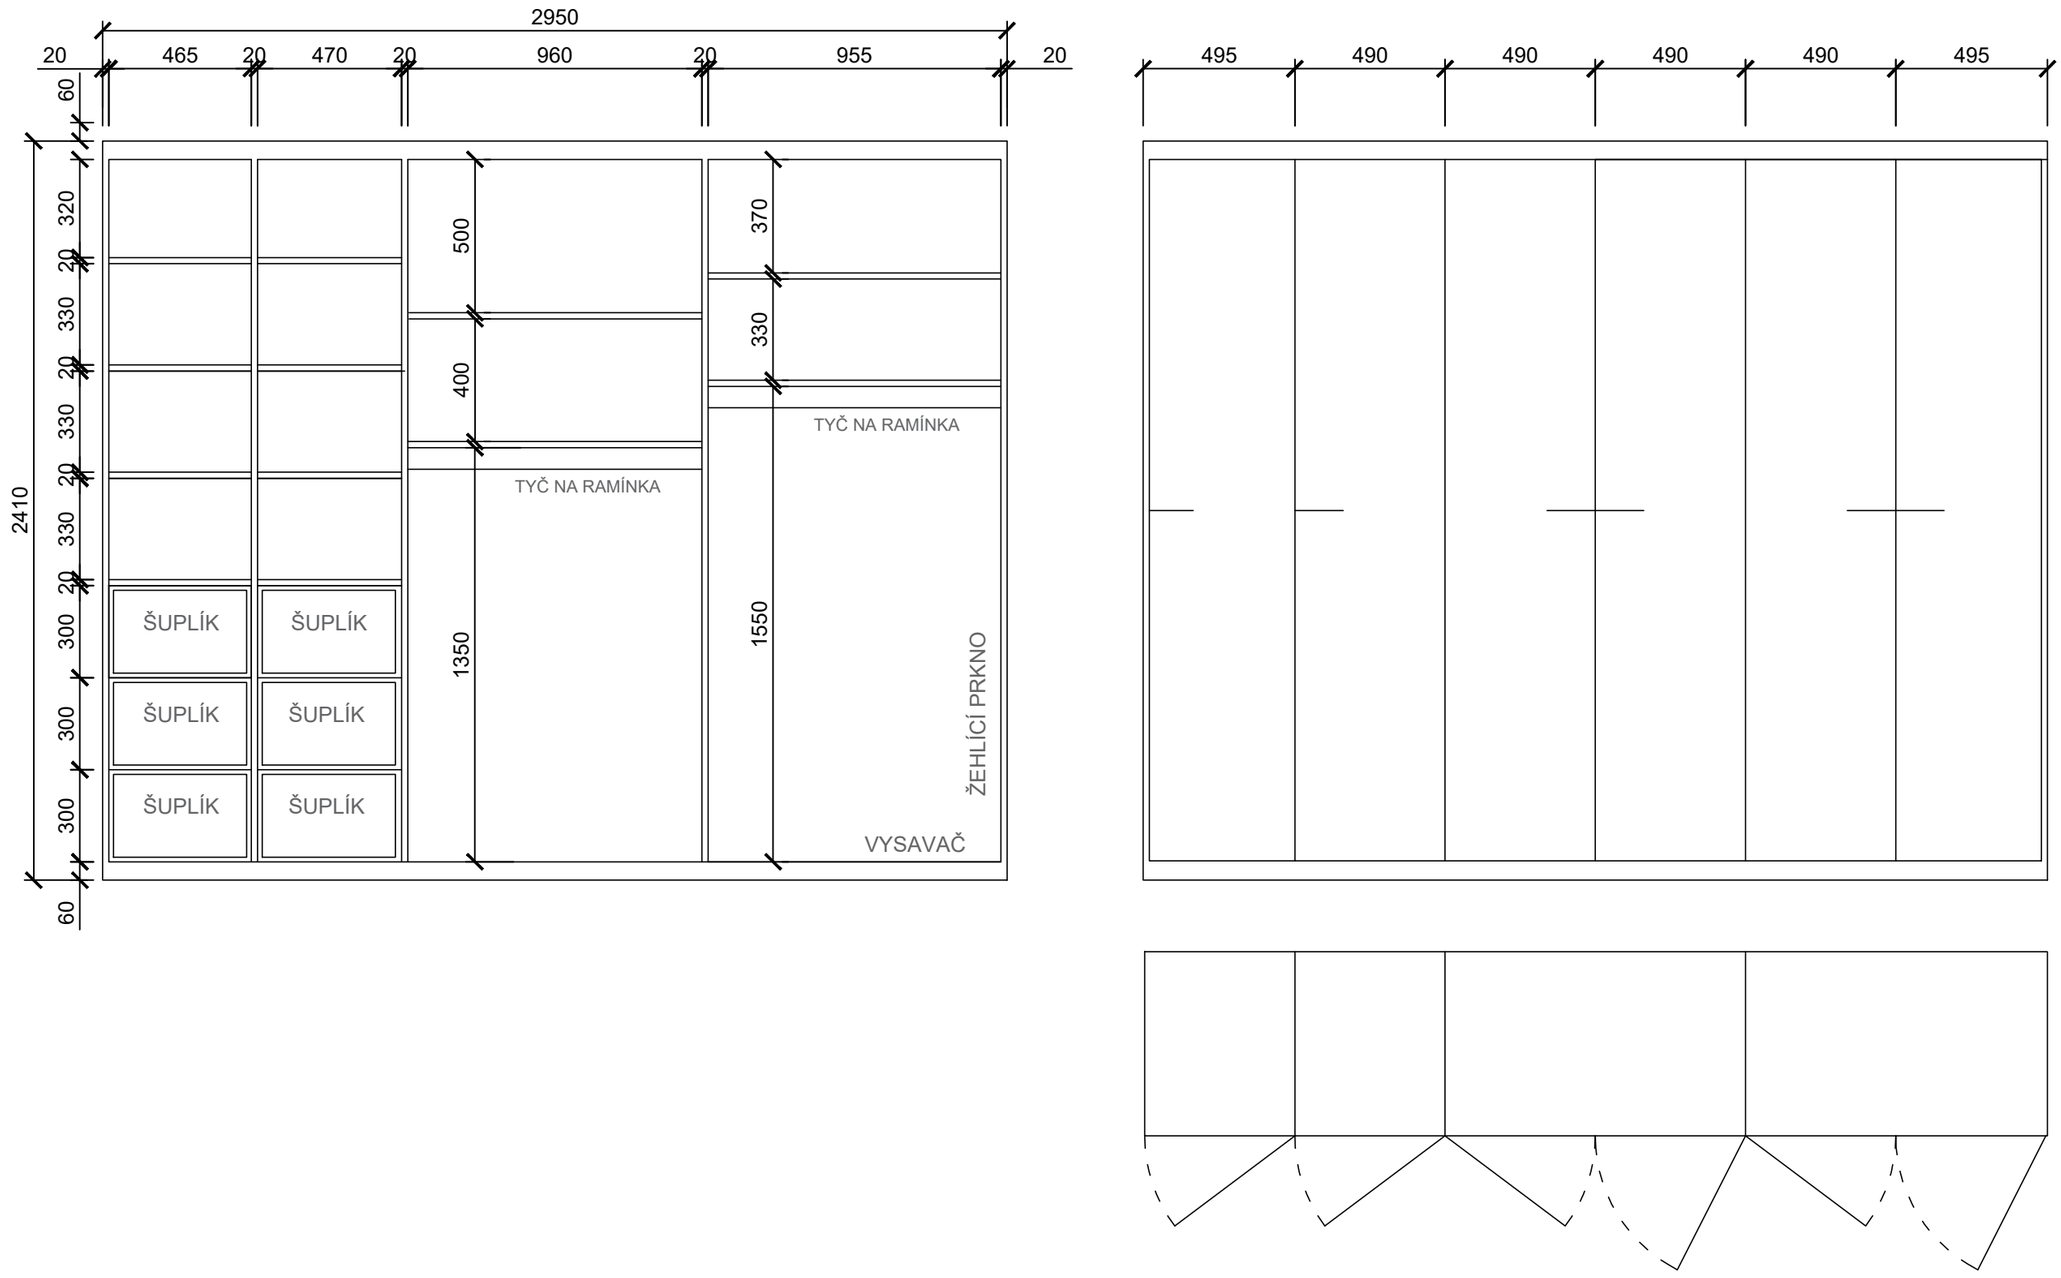VESTAVĚNÁ SKŘÍŇ NA CHODBU
M 1:20 / A3
4.1.2020