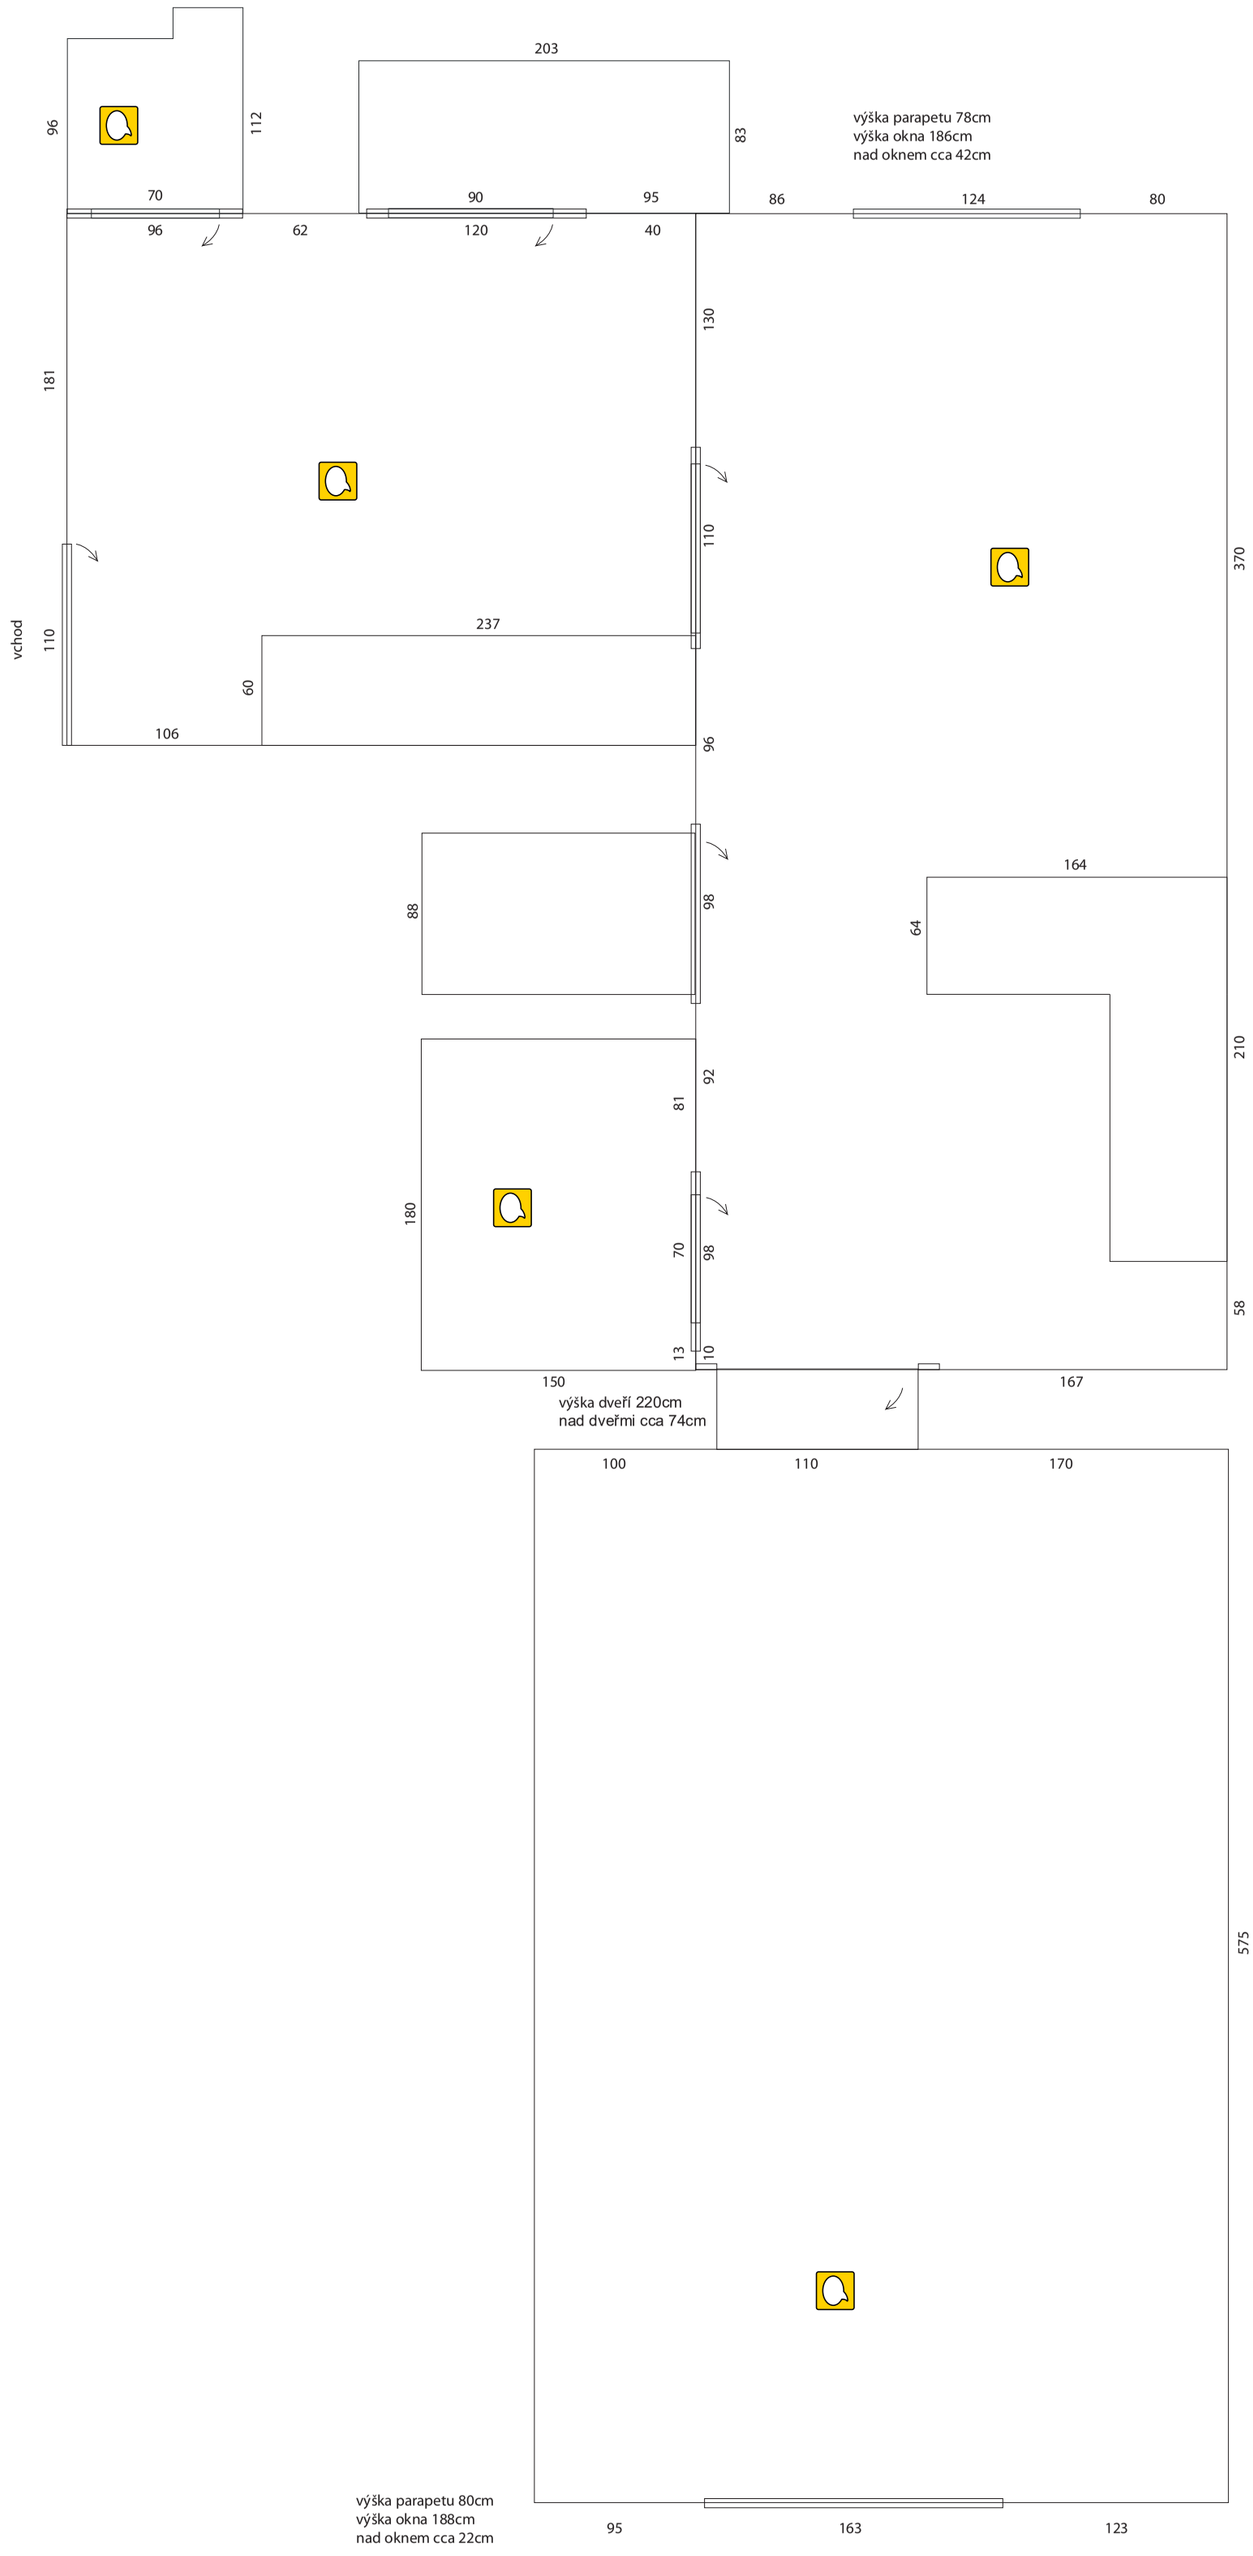
203
96
112
83
výška parapetu 78cm
výška okna 186cm
nad oknem cca 42cm
70
90
95
86
124
80
96
62
120
40
130
181
110
370
vchod
110
237
60
106
96
164
88
98
64
210
92
81
180
70
98
58
13
10
150
167
výška dveří 220cm
nad dveřmi cca 74cm
100
110
170
575
výška parapetu 80cm
výška okna 188cm
nad oknem cca 22cm
95
163
123