Kamila Klabečková

Brodského 1673/13

149 00 PRAHA 4

VÁŠ DOPIS ZNAČKY / ZE DNE	NAŠE ZNAČKA	VYŘIZUJE / LINKA	BENEŠOV DNE
9.9.2019	Vyj/Zav/Mrač/2019/276	Filip Zavřel	10.9. 2019

VĚC: **Vyjádření ke stavbě „Vodovodní přípojka k pozemku p.č. 1419/47 v k.ú. Mrač"**

VHS Benešov jako provozovatel vodohospodářské infrastruktury v obci nemáme z technického hlediska námitky ke stavbě vodovodní přípojky k pozemku p.č. 1419/47 v k.ú. Mrač, za předpokladu splnění následujících podmínek:

1. **Vodoměrná sestava bude umístěna ve vodoměrné šachtě, která se umístí dle předložené PD.** Dno šachty doporučujeme v hloubce 1,5m pod terénem.
2. **V případě že bude nutné spojkovat potrubí, musí být provedeno provozovatelem za pomocí elektrovarovek.**
3. **Provozovatel bude vyzván majitelem přípojek ke kontrole provedení vodovodní přípojky po zrealizování, před započetím jejího užívání (kontrolu objednejte u pana Alexandra, tel.: 724 431 992).**
4. Realizaci přípojek může uskutečnit pouze osoba nebo firma s oprávněním na provádění staveb, / provádění přípojek svépomocí není povoleno – svépomoc je možná pouze u zemních prací/.
5. Kontrola uložení potrubí přípojek ve výkopu, tlaková zkouška (písemný protokol!) je v kompetenci provozovatele vodovodu. Tlakovou zkoušku provádí výhradně provozovatel, rovněž osazení vodoměru je pouze v jeho kompetenci. Přípojka musí být označena předpisovou identifikační tabulkou, pokud existuje pro objekt další zdroj vody (studna, vrt, atd.) nesmí být s přípojkou vzájemně propojen.
6. **Po dokončení musí být přípojka přezkoušena a překontrolována provozovatelem – dokončení nutno bez odkladu ohlásit provozovateli (k tomu nutno doložit protokol o zkoušce těsnosti vodovodní přípojky). Provozovatel vydá souhlas s uvedením přípojky do provozu. Dále je nezbytné uzavřít s provozovatelem smlouvu na odběr vody. Bez uzavřené smlouvy nelze podle zákona 274/2001 Sb. přípojku provozovat! Podle §10 odst. (1) se odběratel dopouští správního deliktu ve smyslu § 32 odst. (5) písm. b) s možností postihu / dle odst. (7) písm. b) /.**
7. Trasa vedení přípojek musí být po vlastních a veřejných pozemcích (se souhlasem obce); výjimečně po soukromém pozemku ve vlastnictví třetí osoby (v tomto případě před uvedením přípojky do provozu) musí být vloženo příslušné věcné břemeno na vedení po cizím pozemku do katastru nemovitostí včetně práva vstupu provozovatele za účelem údržby a oprav.
8. Při souběhu a křížení potrubí je nutno zároveň respektovat příslušné normy a předpisy, zejména ČSN 73 6005 prostor. úprava vedení technického vybavení.
9. V případě horších tlakových poměrů vodovodu je investor povinen sám na vlastní náklady si zřídit posilovací AT stanici.
10. Při výkopových pracích nesmí dojít k narušení trubního vedení a souvisejícího vodohospodářského zařízení. Za poruchy na vodohospodářských zařízení, které vzniknou v důsledku výše uvedené akce, nese plnou zodpovědnost investor. Upozorňujeme, že veškeré výkopové práce v těsné blízkosti našich vedení je nutno provádět při našem odborném dohledu. Z důvodu možného tlakového ovlivnění nesmí být nad našim potrubím skládkován materiál, nebo hromaděna výkopová zemina.
11. U potrubí bude přiložen a vhodně ukončen identifikační vodič.

Naše stanovisko nenahrazuje souhlas vlastníka vodohospodářské infrastruktury.
Vyjádření má platnost 2 roky.

S pozdravem

VODOHOSPODÁŘSKÁ SPOLEČNOST BENEŠOV s.r.o. Černoleská 1600, 256 13 Benešov IČO 475 35 865 DIČ CZ47535865 3

Ing. Jana Vondrušková

Technická ředitelka

VHS BENEŠOV s.r.o.
Došlo dne: 17. 10. 2019
Čj: 1698 př. .....

OBEC MRAČ
Mrač 14, 257 21 Poříčí nad Sázavou
obec@mrac.cz; www.mrac.cz; ID datové schránky u25jdtk

Č.j. MR/437/2019

Dne 16.10.2019

Vodohospodářská společnost Benešov, s.r.o.
Černoleská 1600
256 01 Benešov

Vaše značka: /Vyj/Chr/2019

Vyjádření k napojení pozemku p.č.1419/47 v k. ú. Mrač na vodohospodářskou infrastrukturu obce

Na základě žádosti ze dne 16.9.2019 souhlasíme jako vlastník vodohospodářské infrastruktury s napojením pozemku parc.č.1419/47 v k.ú. Mrač na vodovodní řad umístěný v pozemku místní komunikace parc.č.1419/8.

Projektovou dokumentaci ke stavbě vodovodní přípojky vypracoval Martin Chrpa v červenci 2019.

Při realizaci přípojky je nutno dodržet vyjádření správce vodohospodářské infrastruktury VHS Benešov s.r.o.

Před zahájením výkopových prací požadujeme oznámit vstup na pozemek.

Po dokončení všech stavebních prací a uvedení do původního stavu požadujeme písemné předání pozemku dotčeného realizací stavby.

František Zvolský
starosta obce

OBEC MRAČ
Mrač 14
257 21 Poříčí nad Sázavou

Mapa

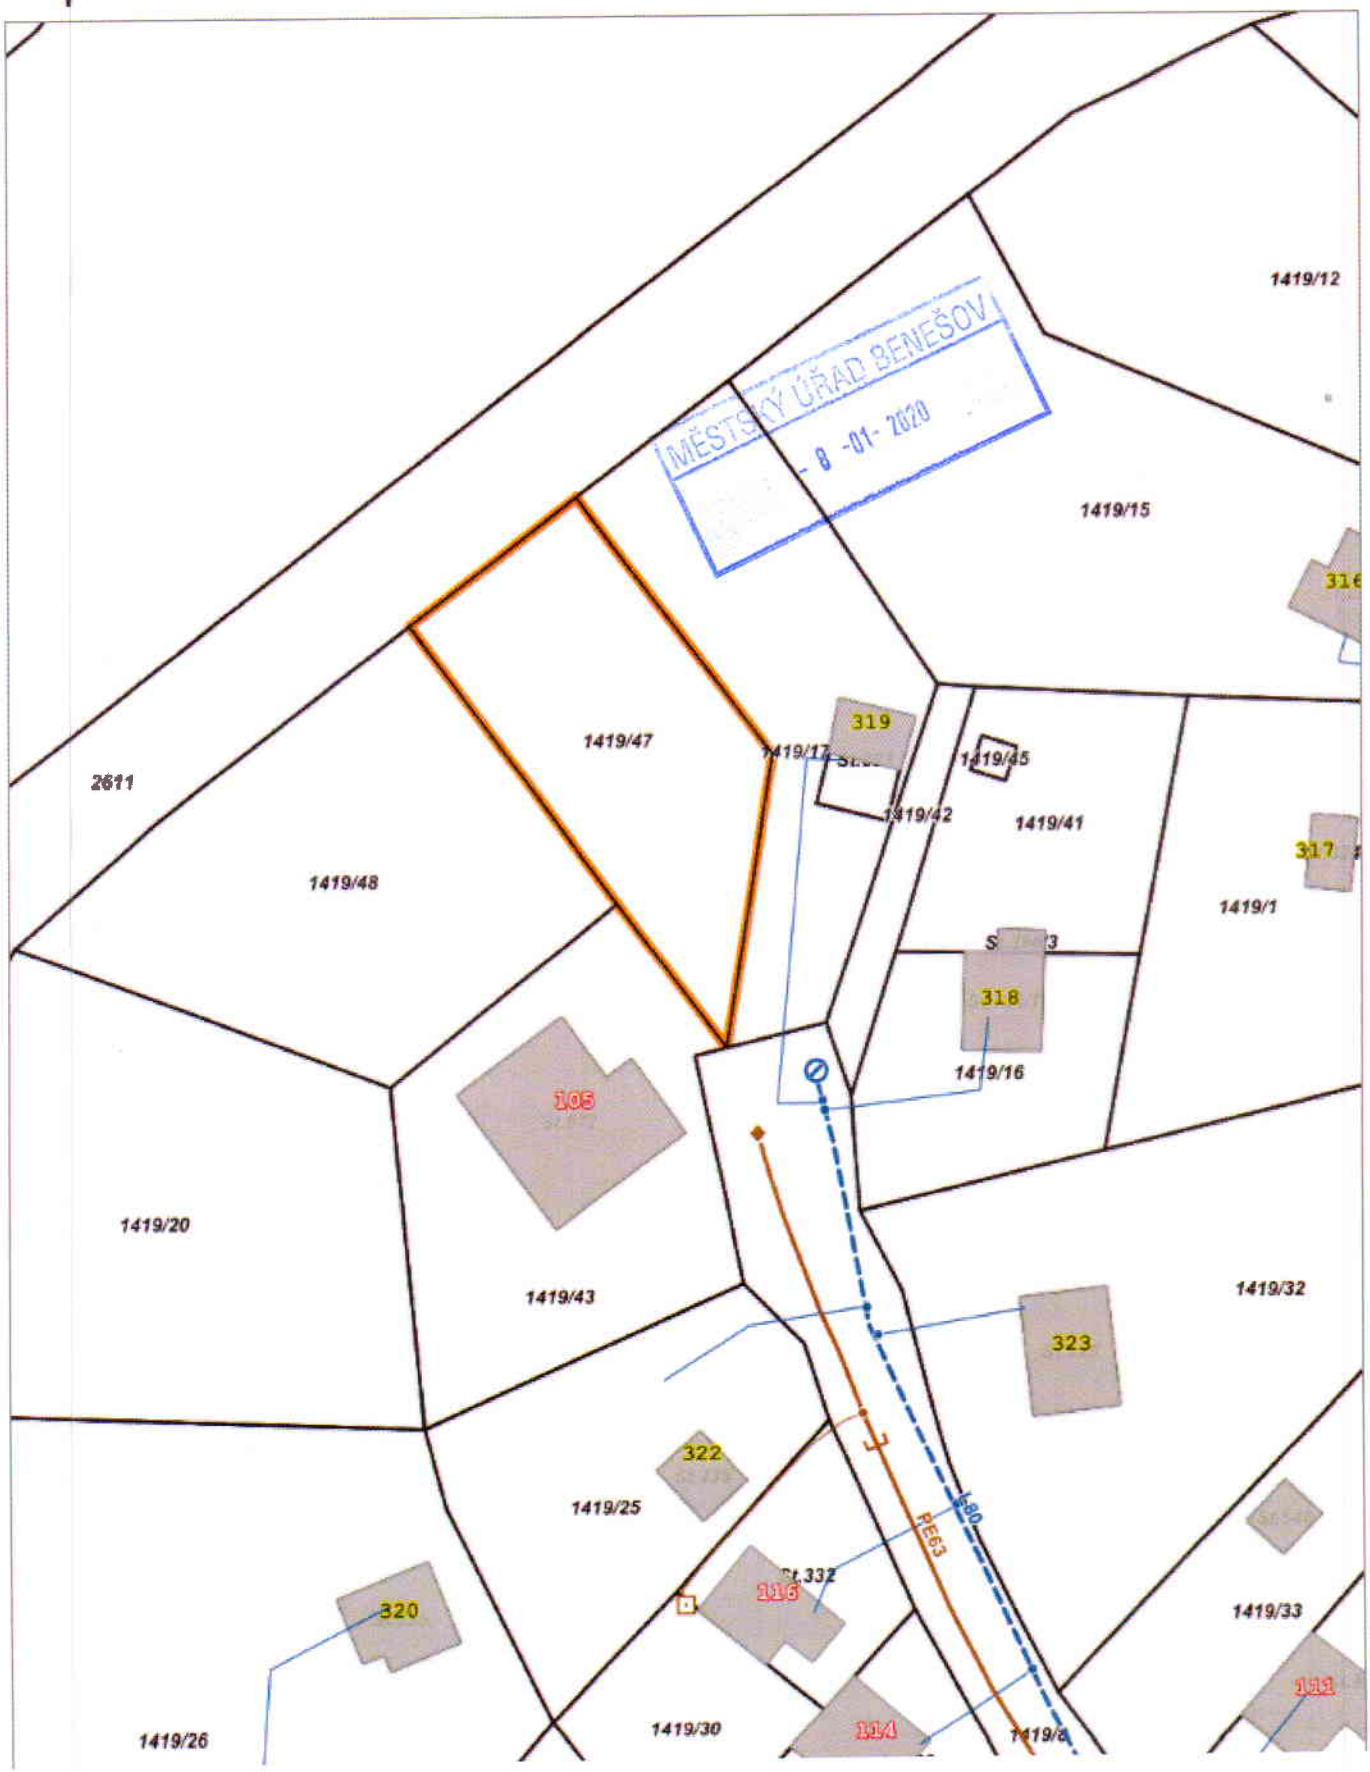

1419/12
1419/15
316
1419/47
319
1419/17
1419/45
1419/42
1419/41
317
2611
1419/48
1419/1
318
1419/16
105
1419/20
1419/43
1419/32
323
322
1419/25
PE63
L80
116
320
1419/33
111
1419/26
1419/30
114

MĚSTSKÝ ÚŘAD BENEŠOV
Masarykovo náměstí 100
256 01 Benešov

tel: 317 754 111
e-mail: mubene@benesov-city.cz
epodatelna@benesov-city.cz
ID datové schránky: cb4bwan

ODBOR VÝSTAVBY A ÚZEMNÍHO PLÁNOVÁNÍ

ČÍSLO JEDNACÍ	MUBN/ 4350/2020/VÝST
SPIS. ZNAČKA:	VÝST/171787/2019/JA
VYŘIZUJE:	Bc. Michal Janata-oprávněná úřední osoba
TELEFON:	317 754 177
E-MAIL:	janata@benesov-city.cz
DATUM:	08.01.2020

Kamila Klabečková, nar. 03.03.1973, Brodského č.p. 1673/13, 149 00 Praha,
kterou zastupuje Vodohospodářská společnost Benešov, s.r.o., IČO 47535865, Černoleská č.p. 1600, 256 01 Benešov

ÚZEMNÍ SOUHLAS

Městský úřad Benešov, Odbor výstavby a územního plánování, jako stavební úřad příslušný podle §13 zákona č. 183/2006 Sb., o územním plánování a stavebním řádu, ve znění pozdějších předpisů (dále jen "stavební zákon"), posoudil podle § 96 odst. 1, 2 a 4 stavebního zákona záměr umístění stavby, který dne 31.10.2019 oznámila Kamila Klabečková, nar. 03.03.1973, Brodského č.p. 1673/13, 149 00 Praha (dále jen "oznamovatel"), a na základě tohoto posouzení podle § 96 odst. 4 stavebního zákona a § 15a vyhlášky č. 503/2006 Sb., o podrobnější úpravě územního rozhodování, územního opatření a stavebního řádu

v y d á v á ú z e m n í s o u h l a s

s umístěním stavby **vodovodní přípojky** (dále jen "stavba") na pozemcích parc. č. 1419/8 (ostatní plocha) a parc. č. 1419/47 (orná půda) v katastrálním území Mrač.

a současně stanovuje podmínky pro provedení záměru:

1) Stavba bude umístěna na pozemcích parc. č. 1419/8 a parc. č. 1419/47 v katastrálním území Mrač tak, jak je dále zřejmé ze situačního výkresu zpracovaného na podkladu katastrální mapy v měřítku 1:400, který je součástí dokumentace záměru.

2)Veškerá podzemní zařízení (kabelová, kanalizační, vodovodní a jiná) budou investorem před zahájením stavby vytýčena a bude zajištěna ochrana podle pokynů jejich majitelů či správců. Následně pak před záhozem rýhy budou sítě fyzicky jejich majiteli převzaty a bude o tom vyhotoven písemný záznam.

3) Stavbou dotčené pozemky budou na náklady investora uvedeny do původního stavu a protokolárně předány majiteli.

4) Všechny odpady vzniklé při stavbě budou zneškodněny v souladu se zákonem č. 185/2001 Sb., o odpadech.

Popis stavby:

Jedná se o vodovodní přípojku PE 32 mm o celkové délce 24,3 m.