VZOROVÉ PŘÍČNÉ ŘEZY

KOMUNIKACE

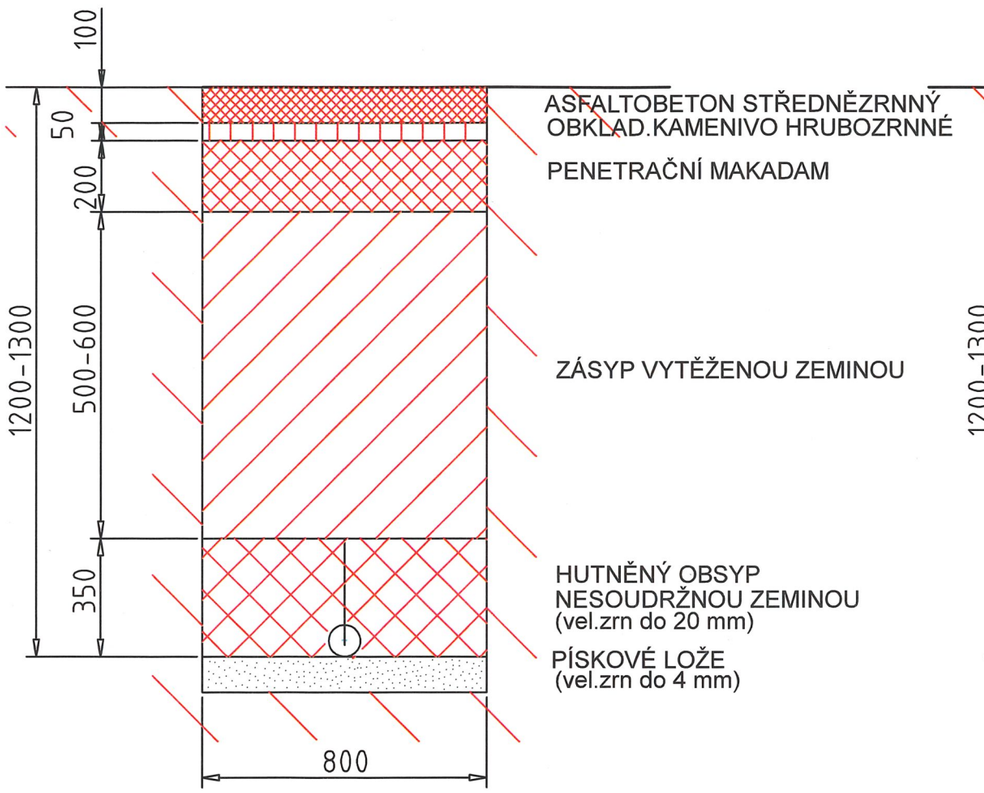

VOLNÝ TERÉN

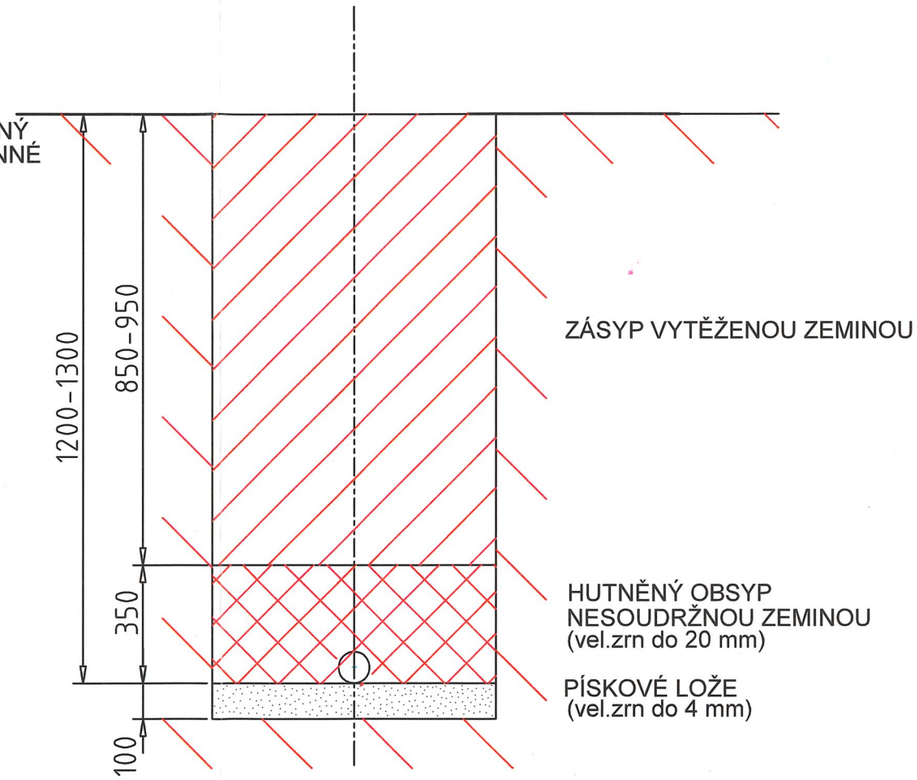

MĚSTSKÝ ÚŘAD BENEŠOV
- 8 -01- 2020

Stavba: Vodovodní přípojka Parc.č. 1419/47 k.ú. Mrač	Projektant: Vodohospodářská společnost Benešov s.r.o. Černoleská 1600, Benešov	
Místo stavby: Mrač Parc.č. 1419/47	Autorizovaný projektant: Pavel Bron	
Investor: Kamila Klabečková Brodského 1673/13, 149 00 Praha 4	Vypracoval: Martin Chrpa	
Výkres: příčné řezy vodovodní přípojky	Datum: 7/2019	Č.výkresu: 3

Podélný řez

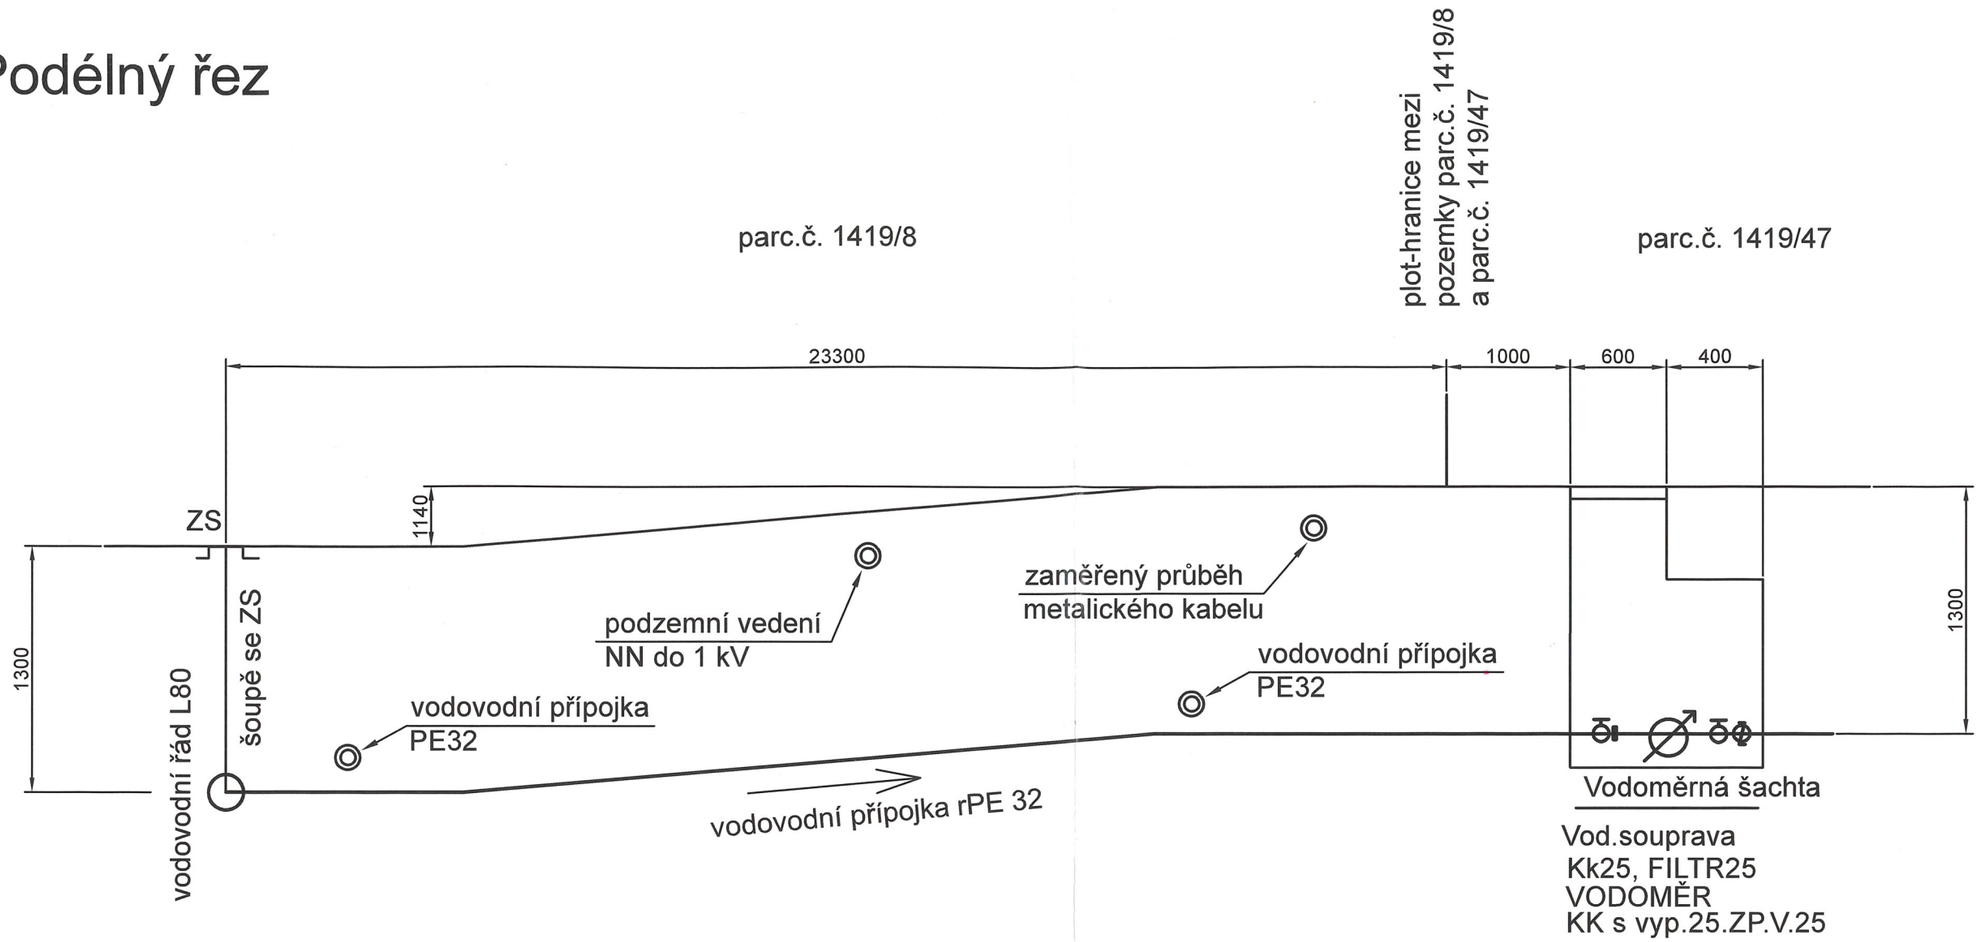

Vodovodní přípojka rPE 32	VDM
délka od napojení k VDM: 24,3 m	šachta

MĚSTSKÝ ÚŘAD BENEŠOV
- 8 -01- 2020

Stavba: Vodovodní přípojka Parc.č. 1419/47 k.ú. Mrač	Projektant: Vodohospodářská společnost Benešov s.r.o. Černoleská 1600, Benešov	
Místo stavby: Mrač Parc.č. 1419/47	Autorizovaný projektant: Pavel Bron	
Investor: Kamila Klabečková Brodského 1673/13, 149 00 Praha 4	Vypracoval: Martin Chrpa	
Výkres: podélný řez vodovodní přípojky	Datum: 7/2019	Č.výkresu: 2

1395/2

2611

1419/47

1419/48

1419/17

319

1419/15

316

1419/45

1419/41

1419/42

317

1419/1

St.386/3

318

St.386/1

1419/16

105

1419/20

1419/43

1000

VDM

PE32

6000

2100

PE63

1200

14700

500

1419/8

L80

323

1419/32

322

MĚSTSKÝ ÚŘAD BENEŠOV

- 8 -01- 2020

PAVEL BRON

Autorizovaný technik pro stavby vod. hosp. a pozemní stavby zdravotního inženýrského stavitelství

ČKAIT - 0011374

LEGENDA:

- zaměřený průběh metalického kabelu
- podzemní vedení NN do 1 kV
- kanalizační stoka PE 63 mm
- vodovodní řád L 80 mm
- vodovodní přípojka PE DN 32 mm
- VDM vodoměrná šachta DN 1000 mm
- chránička

celková délka vodovodní přípojky PE DN 32 mm: 24,3 m

S

Stavba: Vodovodní přípojka Parc.č. 1419/47 k.ú. Mrač	Projektant: Vodohospodářská společnost Benešov s.r.o. Černoleská 1600, Benešov	
Místo stavby: Mrač Parc.č. 1419/47	Autorizovaný projektant: Pavel Bron	
Investor: Kamila Klabečková Brodského 1673/13, 149 00 Praha 4	Vypracoval: Martin Chrpa	Měřítko: 1:400
Výkres: situace vodovodní přípojky	Datum: 7/2019	Č.výkresu: 1