Plochá střecha – krytina bude PVC, střešní roviny se spádem min. 1,75%
Materiál hlavní vrstvy: DEKPLAN 77 – BARVA ŠEDÁ
Klempířské prvky střechy – budou provedeny z materiálu Lindab
barva TMAVĚ ŠEDÁ (RAL 7011 nebo TiZn.

- NA KAŽDÉ STŘEŠE MIN. 2 ODVĚTRÁVACÍ KOMÍNKY DN 75
- Atiky vyspádovány dovnitř min. 3%

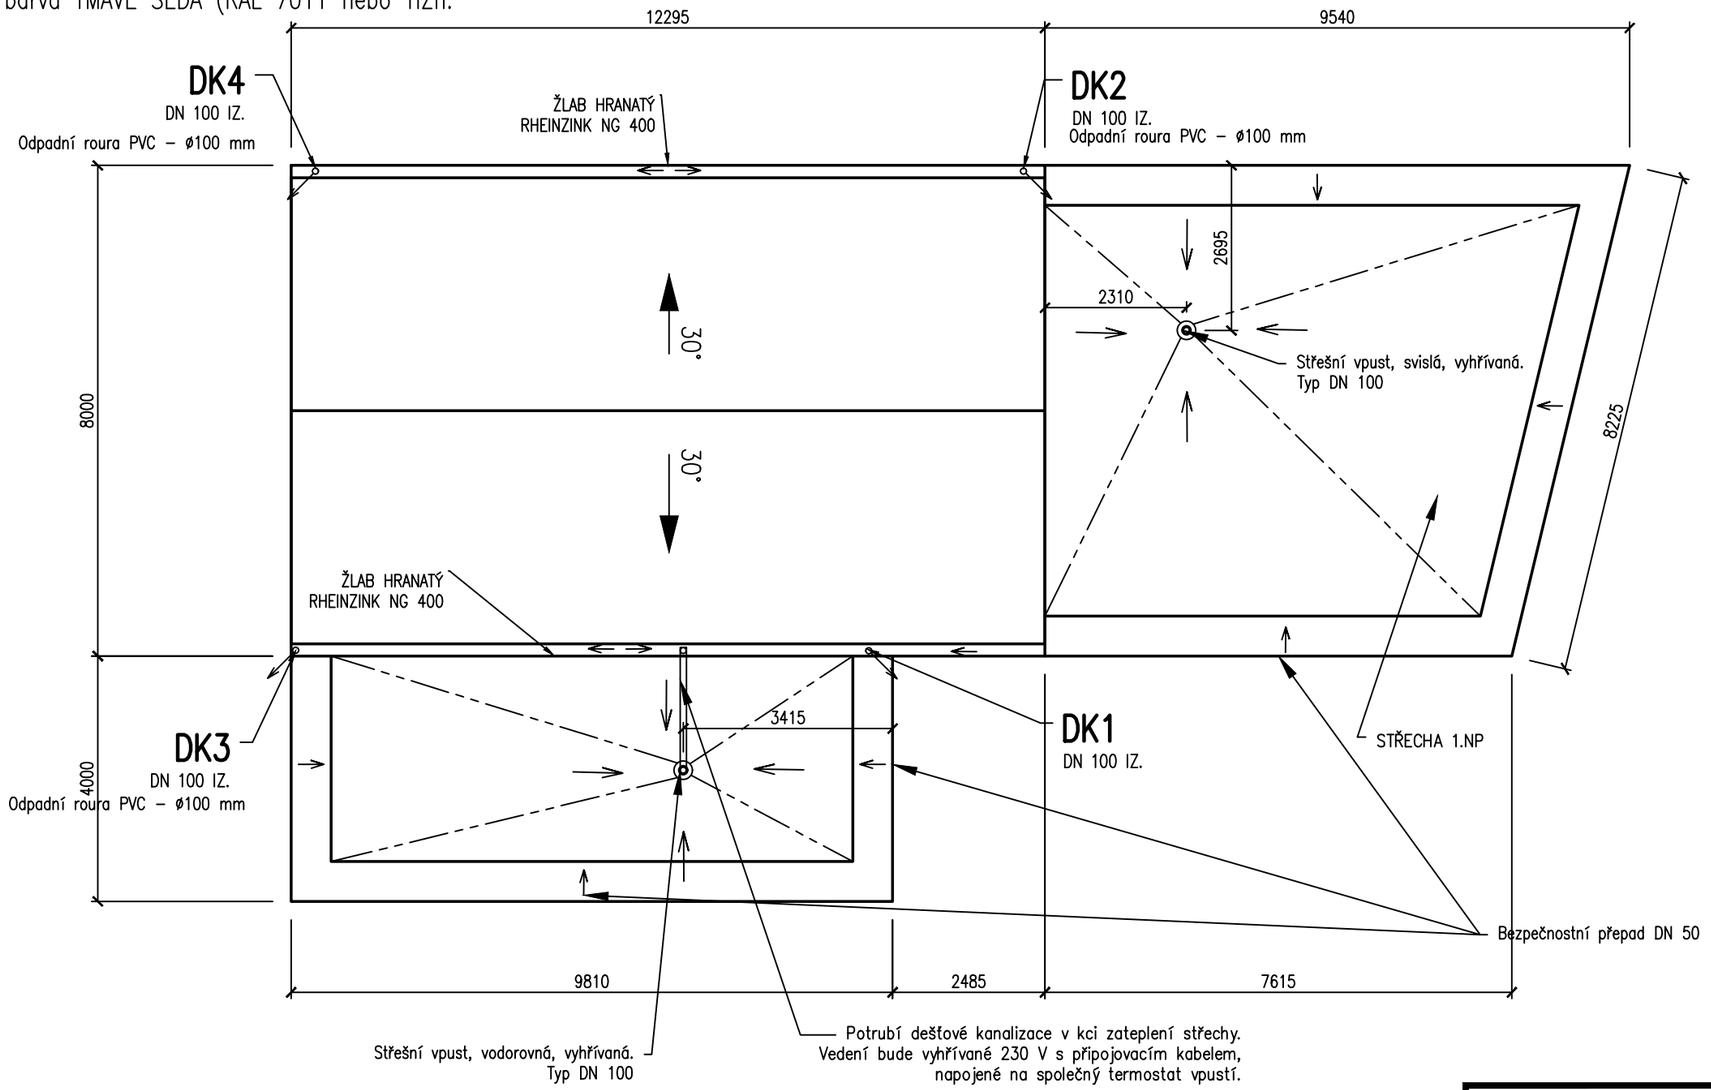

S 02
- Kačírek praný 22–32
- Geotextilie FILTEK 500
- Hydroizolace – DEKPLAN 77 (FATRAFOL 818)
- Geotextilie FILTEK 300
- Tepelná izolace spádová EPS 100 S tl. 400–500 mm
- Parozábrana – GLASTEK AL 40 M
- Penetrace
- ŽB – nosná konstrukce
- Snížený podhled SDK GKF/GKF–i na dvojitý kovový rošt

S 01
- Krytina plechová falcovaná – titanzinek RHEINZINK – Antracit
- Podkladní folie – VAPOZINC
- Záklop – 25mm (12mm OSB)
- větraná mezera – min. 40mm
- Kontralatě
- Bezpečnostní kontaktní folie – Jutadach
- Krov – trámy BSH
- větraná mezera – min. 40mm
- Tepelná izolace – minerární vata –200mm
- Tepelná izolace – minerární vata –200mm pod trámy
- Parozábrana – DELTA–REFLEX
- SDK podhled – GKF 15mm na kov. roštu

- Kanalizační odvětrání bude typu HL 810, DN 100
pro napojení na potrubí odvětrání
s integrovanou PVC manžetou izolace,
včetně dešťové krytky.
Výška nad krytinu 50 cm.

POZNÁMKY:

KRYTINA STŘECHY TITANZINEK REINZINK BUDE V BARVĚ TVAVĚ ŠEDÉ (ANTRACIT).
VŠECHNY KLEMPÍŘSKÉ PRVKY BUDOU PROVEDENY SPOLEČNĚ SE STŘECHOU Z TITANZINKU.
OKAPNÍ SYSTÉM A KLEMPÍŘSKÉ PRVKY BUDOU V BARVĚ TITANZINKU – ANTRACIT.
SNĚHOVÉ ZÁBRANY A JEJICH ROZMÍSTĚNÍ BUDE PROVEDENO DLE MONTÁŽNÍCH
PŘEDPISŮ VÝROBCE KRYTINY – 2. SNĚHOVÁ OBLAST

Objednatel: Hynek Volovecký, Rohenická 94/21, Koloděje, 19016 Praha 9	Zpracovatel: Ing. M. Kvasnička, Račiněveská 2444c, Praha 9, Újezd nad Lesy, email: kvasnicka@cad-project.cz		Paré:
Místo stavby: parcela č. 256, 257, k.ú. Praha – Koloděje		Architekt:	Ing. M. Kvasnička
Název akce: Rodinný dům Praha – Koloděje		Vypracoval:	Ing. M. Kvasnička
		HIP:	Ing. M. Kvasnička
		Projekt č.:	032019
		Datum: 11.2019	Stupeň: DSP / Měřítko: 1:100
Příloha: PŮDORYS STŘECHY		Část:	D.1.1
		Číslo přílohy: 07	Změna: R.0