


Tabulka místností 1PP		
M.Č.	Název místnosti	Plocha [m2]
0.01	SKLEP	12,68
0.02	SKLEP	16,51
		29,19 m ²

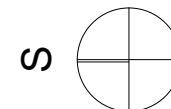

projekt

Rekonstrukce RD Žilina
K Lesu 184,
273 01 Žilina

majitel objektu

Tomáš a Barbora Jamborovi
K Lesu 184,
273 01 Žilina

zpracovatel projektu

Ing. Monika Šimková, Jiřího z Poděbrad 2078, 286 01 Čáslav

hlavní inženýr projektu

P7J s.r.o., Ke Staticím 368, 252 67 Tuchoměřice
odp. osoba Ing. Pavel Jahelka, ČKAIT 10 863
T 728 229 533, E pa.jahelka@gmail.com



atributy výkresu

datum 11/2020
tisk 11/2020


stupeň DSP
měřítko 1:100

1PP stávající stav


číslo výkresu

D.1.1.2

KOMPLETNÍ SKLADBY JSOU UVEDENY V ENERGETICKÉM HODNOCENÍ

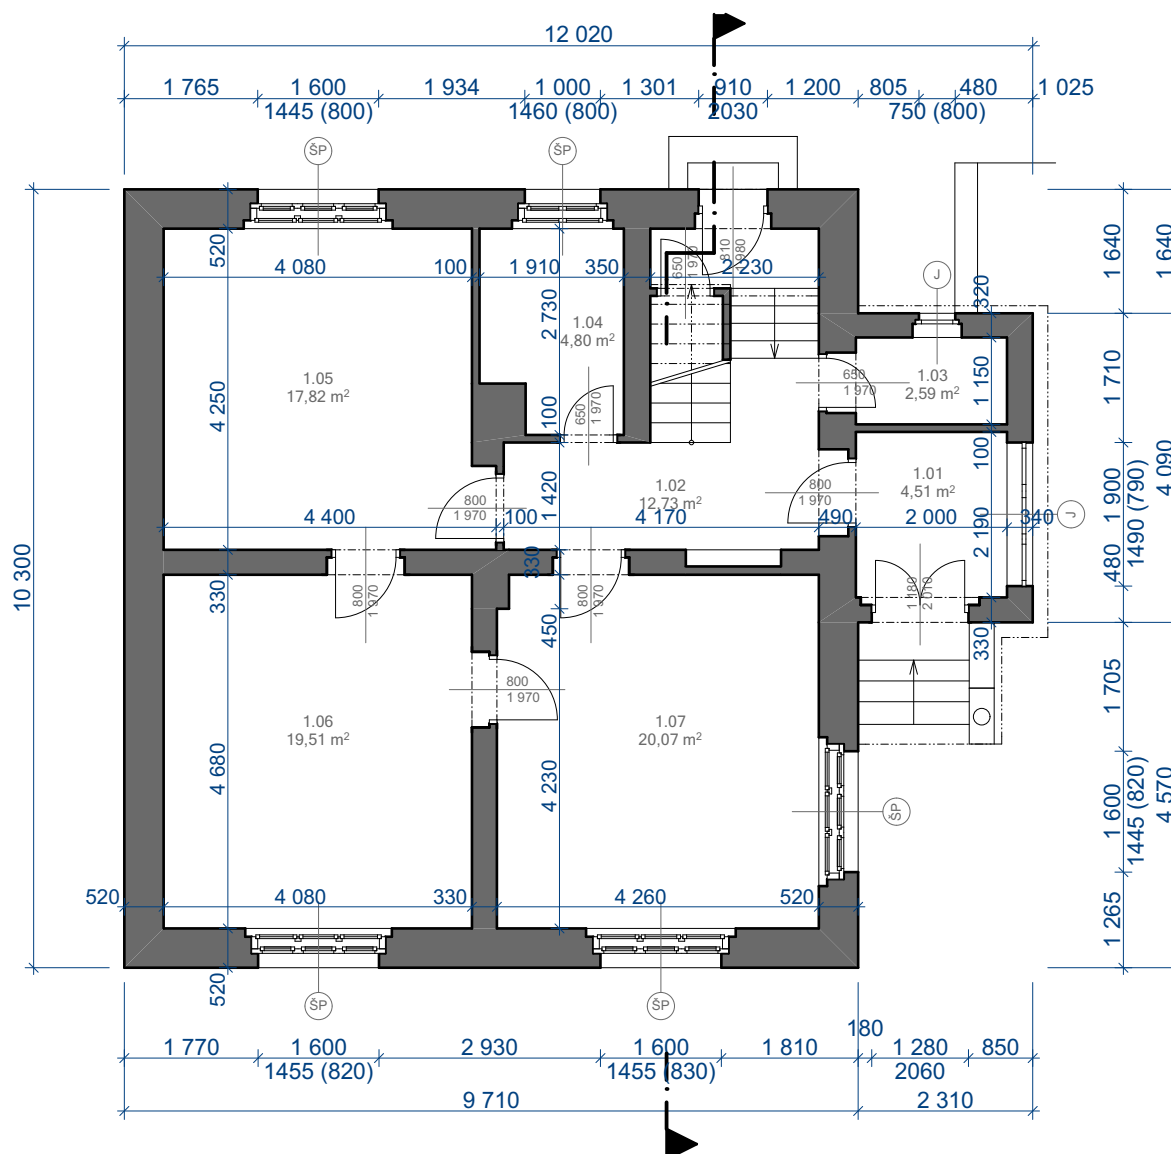

Tabulka místností 1NP		
M.Č.	Název místnosti	Plocha [m ²]
1.01	ZÁDVEŘÍ	4,51
1.02	VSTUPNÍ HALA	12,73
1.03	SPÍŽ	2,59
1.04	KOUPELNA	4,80
1.05	KUCHYŇ	17,82
1.06	POKOJ	19,51
1.07	POKOJ	20,07
		82,03 m²

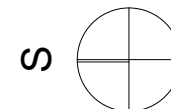

projekt

Rekonstrukce RD Žilina
K Lesu 184,
273 01 Žilina

majitel objektu

Tomáš a Barbora Jamborovi
K Lesu 184,
273 01 Žilina

zpracovatel projektu

Ing. Monika Šimková, Jiřího z Poděbrad 2078, 286 01 Čáslav

hlavní inženýr projektu

P7J s.r.o., Ke Staticím 368, 252 67 Tuchoměřice
odp. osoba Ing. Pavel Jahelka, ČKAIT 10 863
T 728 229 533, E pa.jahelka@gmail.com



atributy výkresu

datum 11/2020
tisk 11/2020


stupeň DSP
měřítko 1:100

1NP stávající stav

číslo výkresu

D.1.1.3

KOMPLETNÍ SKLADBY JSOU UVEDENY V ENERGETICKÉM HODNOCENÍ

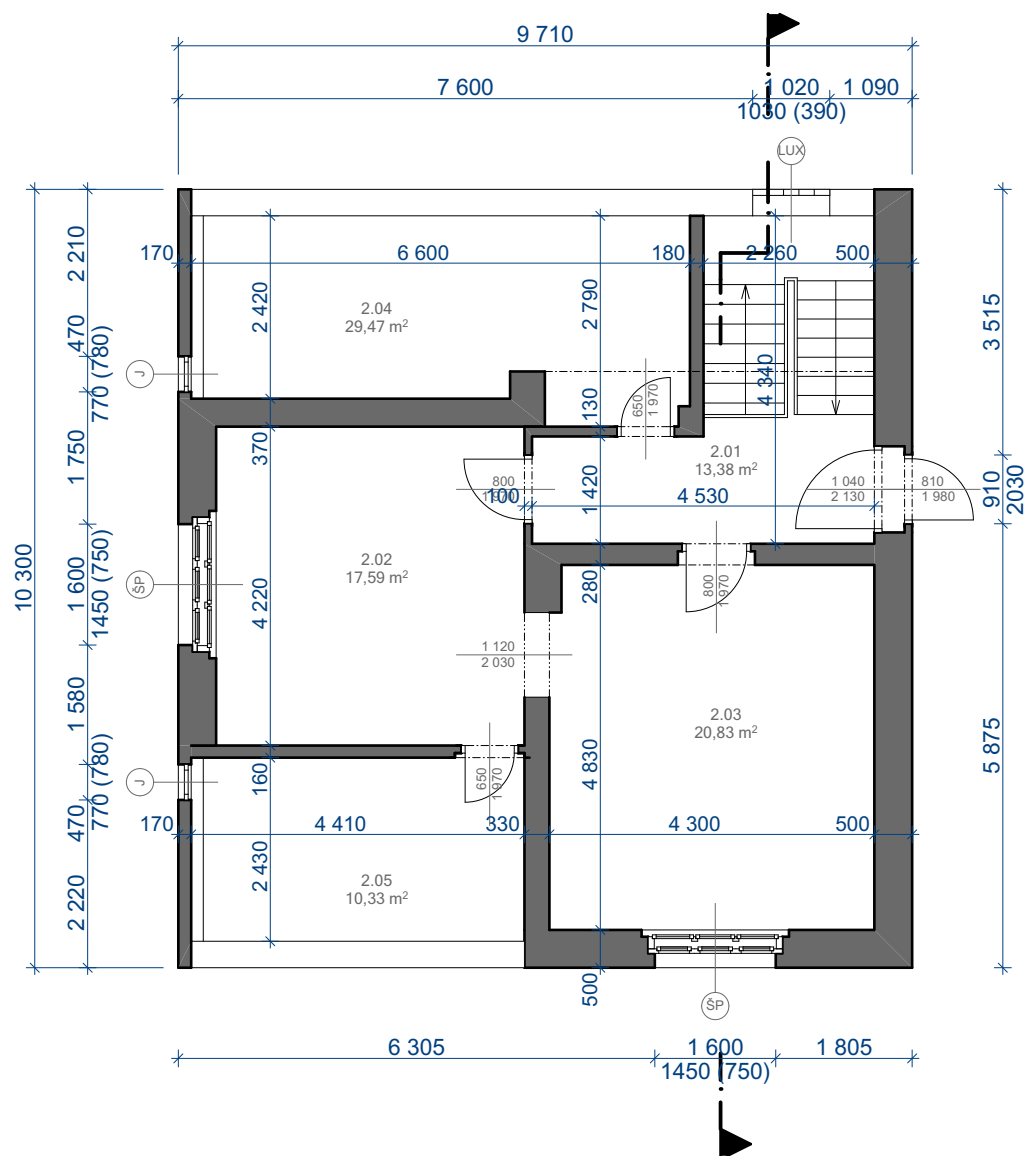

Tabulka místností 2NP		
M.Č.	Název místnosti	Plocha [m2]
2.01	CHODBA, SCHOD...	13,38
2.02	POKOJ	17,59
2.03	POKOJ	20,83
2.04	PŮDA	29,47
2.05	PŮDA	10,33
		91,60 m²



projekt

Rekonstrukce RD Žilina
K Lesu 184,
273 01 Žilina

majitel objektu

Tomáš a Barbora Jamborovi
K Lesu 184,
273 01 Žilina

zpracovatel projektu

Ing. Monika Šimková, Jiřího z Poděbrad 2078, 286 01 Čáslav

hlavní inženýr projektu

P7J s.r.o., Ke Staticím 368, 252 67 Tuchoměřice
odp. osoba Ing. Pavel Jahelka, ČKAIT 10 863
T 728 229 533, E pa.jahelka@gmail.com



atributy výkresu

datum 11/2020
tisk 11/2020

stupeň DSP
měřítko 1:100

2NP stávající stav

číslo výkresu

D.1.1.4

KOMPLETNÍ SKLADBY JSOU UVEDENY V ENERGETICKÉM HODNOCENÍ