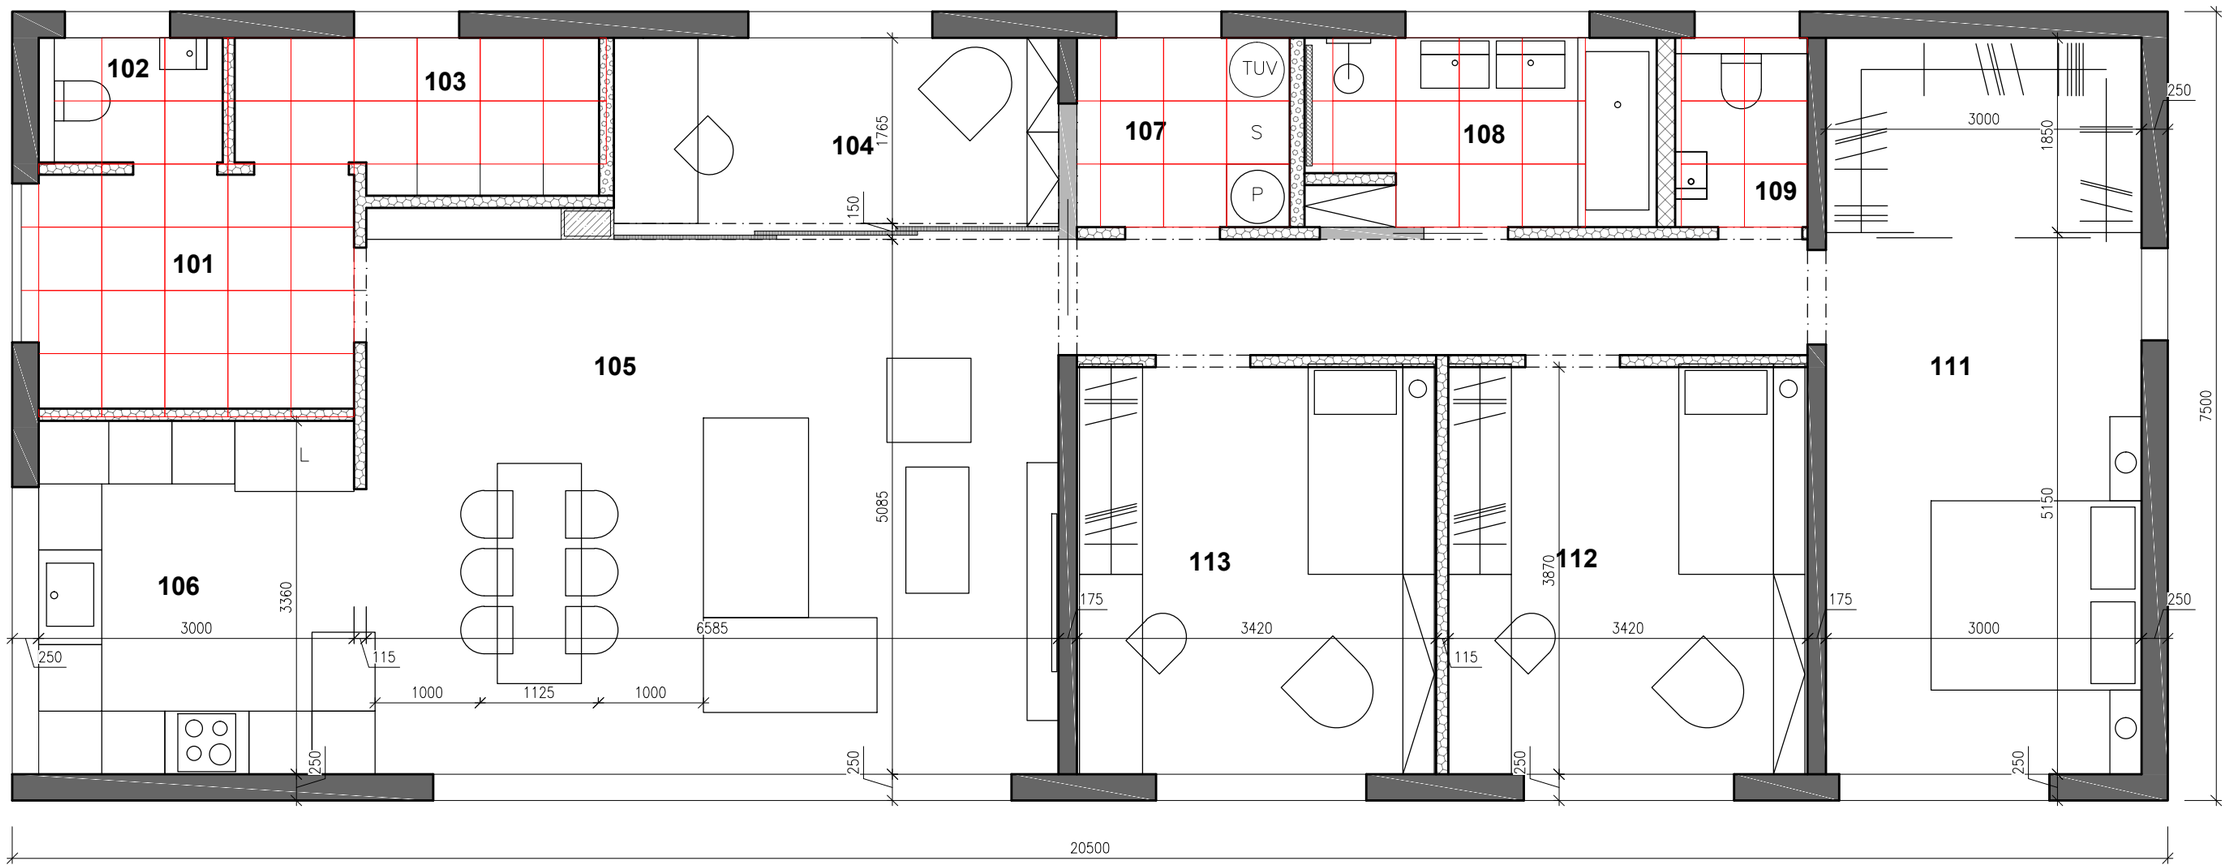

LEGENDA MÍSTNOSTÍ 1NP

Č.M.	MÍSTNOST	m2	PODLAHY	STROPY	STĚNY
101	ZÁDVEŘÍ	6,6	KERAMICKÁ DLAŽBA	SDK PODHLED	ŠTUKOVÁ OMÍTKA
102	WC	2,1	KERAMICKÁ DLAŽBA	SDK PODHLED	ŠTUKOVÁ OMÍTKA
103	TECHNICKÁ MÍSTNOST 1	4,6	KERAMICKÁ DLAŽBA	SDK PODHLED	ŠTUKOVÁ OMÍTKA
104	PRACOVNA	8,0	VINYL	SDK PODHLED	ŠTUKOVÁ OMÍTKA
105	OBÝVACÍ POKOJ	33,5	VINYL	SDK PODHLED	ŠTUKOVÁ OMÍTKA
106	KUCHYNĚ	10,1	VINYL	SDK PODHLED	ŠTUKOVÁ OMÍTKA
107	TECHNICKÁ MÍSTNOST 2	3,6	KERAMICKÁ DLAŽBA	SDK PODHLED	ŠTUKOVÁ OMÍTKA
108	KOUPELNA	5,9	KERAMICKÁ DLAŽBA	SDK PODHLED	KERAMICKÝ OBKLAD
109	WC	2,2	KERAMICKÁ DLAŽBA	SDK PODHLED	ŠTUKOVÁ OMÍTKA
110	CHODBA	7,6	VINYL	SDK PODHLED	ŠTUKOVÁ OMÍTKA
111	LOŽNICE+ŠATNA	21,0	VINYL	SDK PODHLED	ŠTUKOVÁ OMÍTKA
112	DĚTSKÝ POKOJ	13,3	VINYL	SDK PODHLED	ŠTUKOVÁ OMÍTKA
113	DĚTSKÝ POKOJ	13,3	VINYL	SDK PODHLED	ŠTUKOVÁ OMÍTKA

DLAŽBA CELKEM 25m2