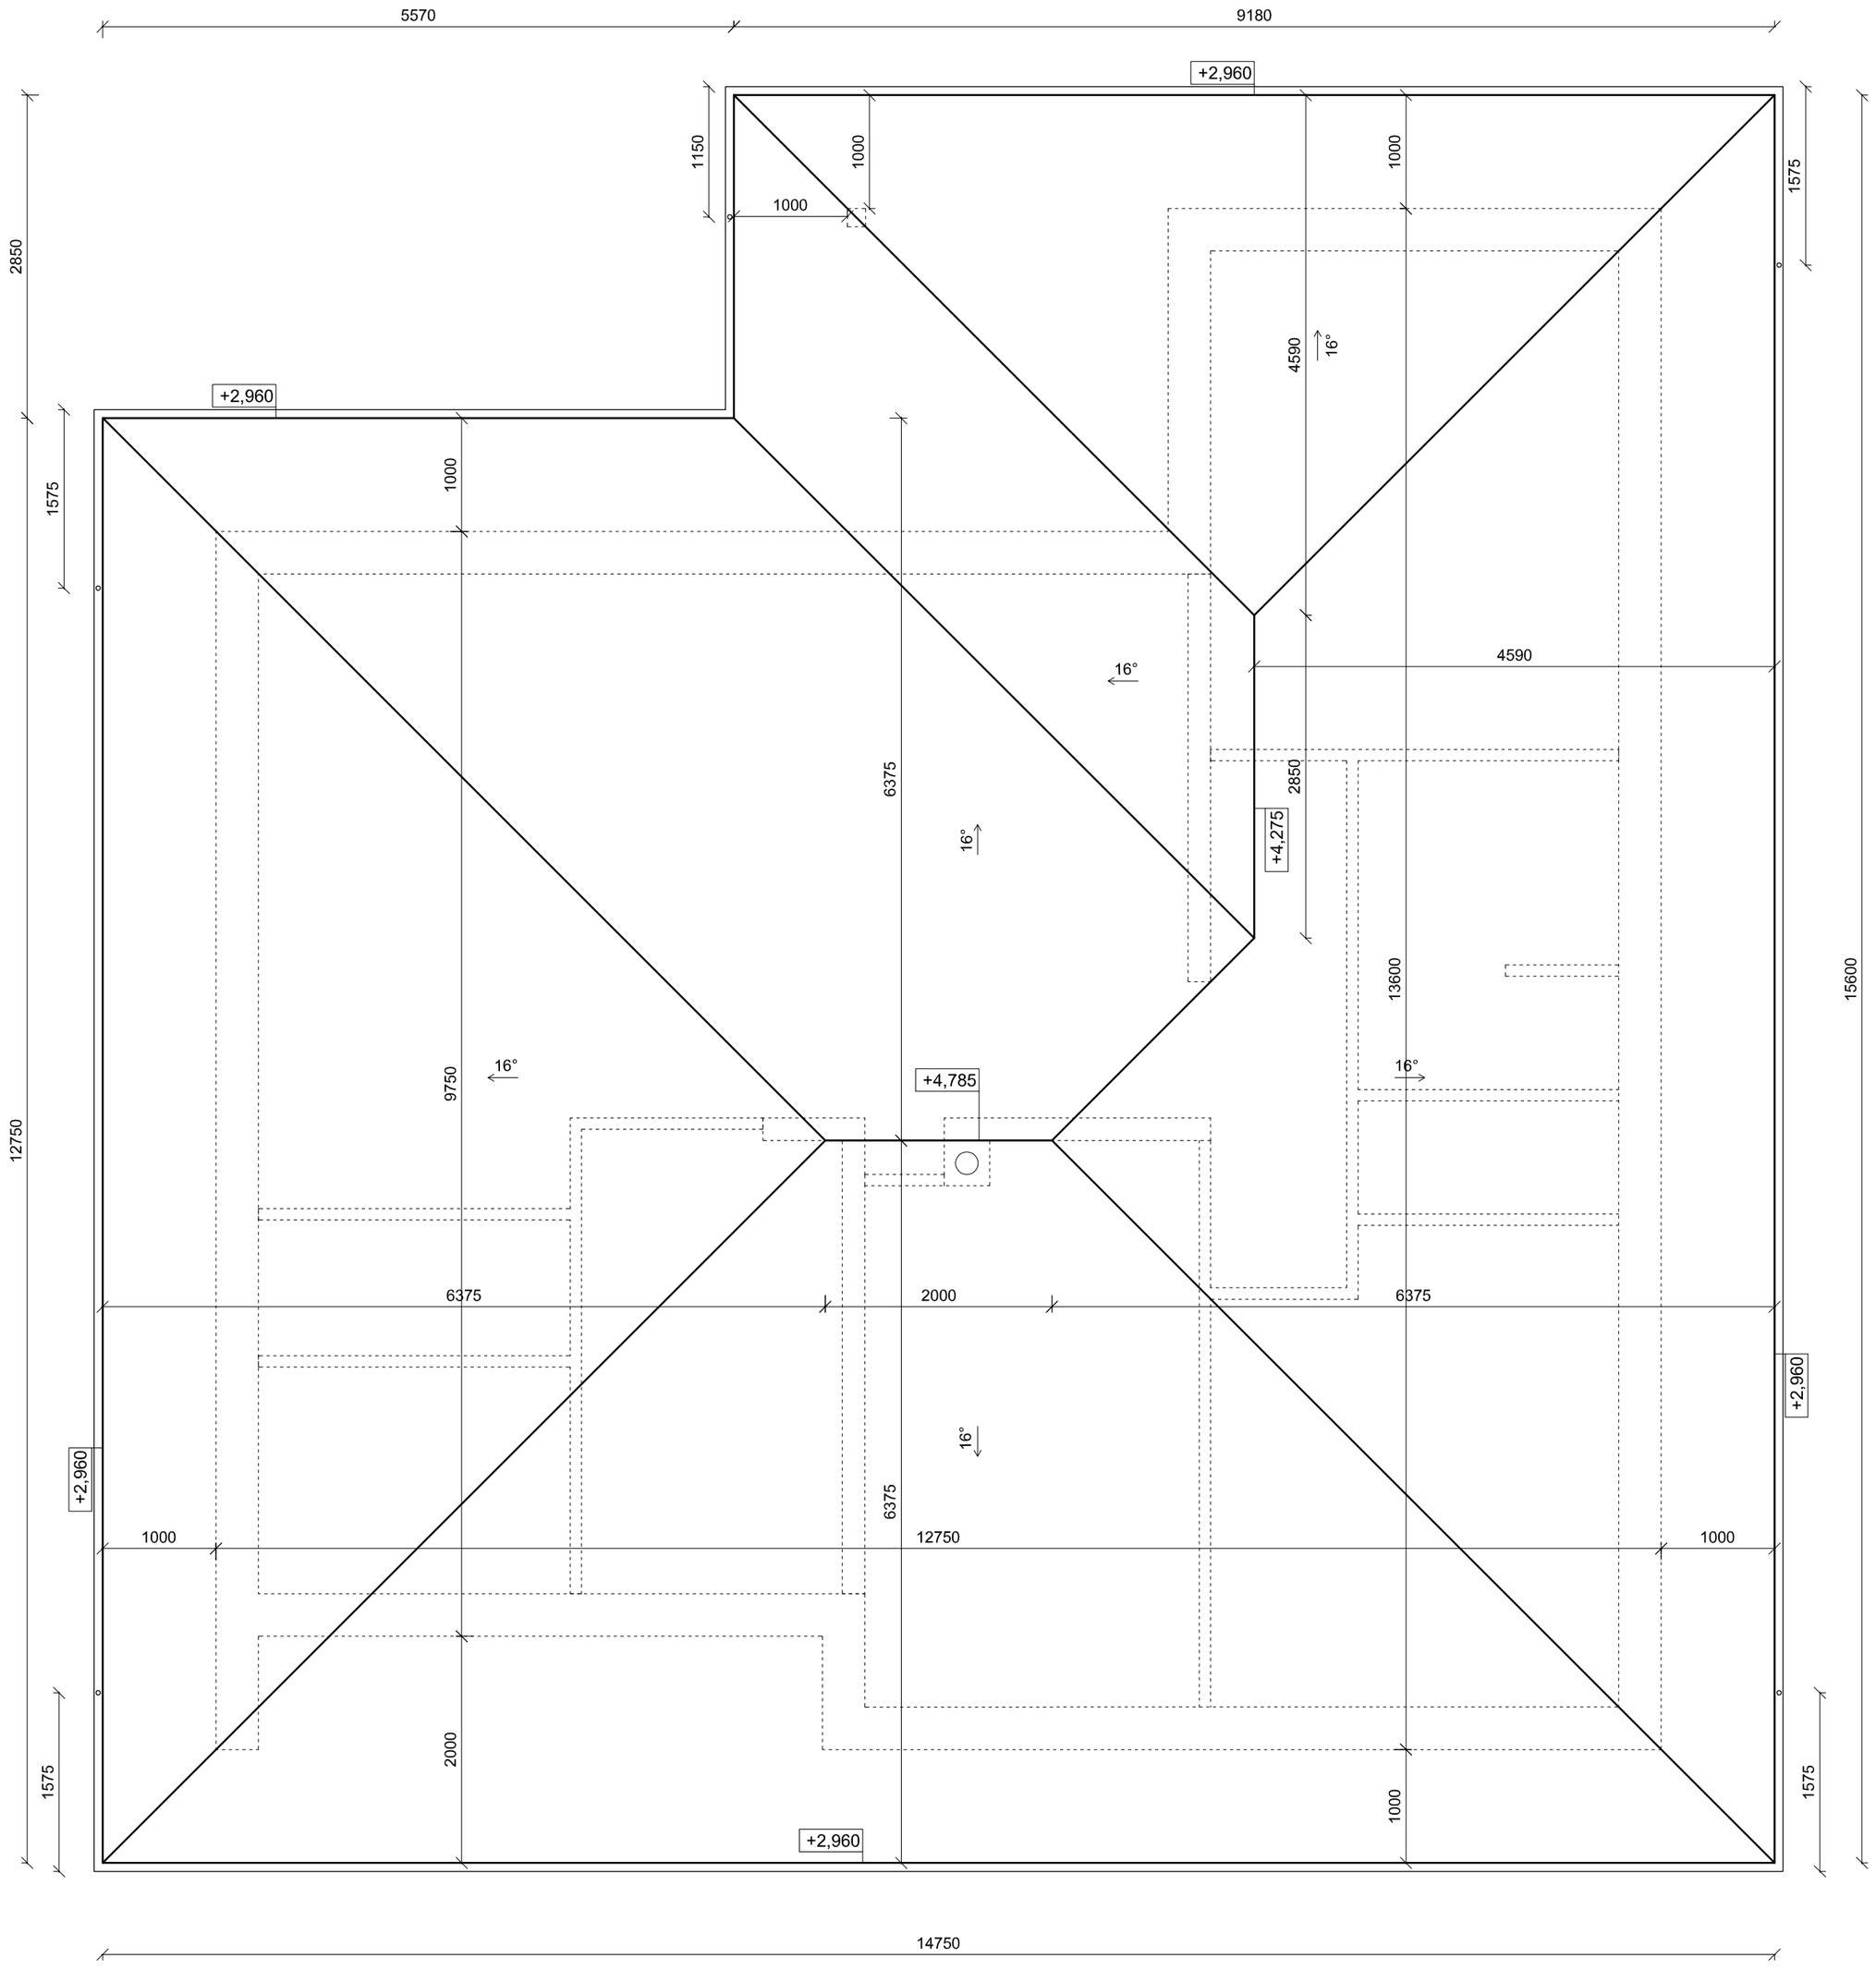

0m 1m 2m 3m

1:50

±0,000 = +266,15m n.m.

Akce:

NOVOSTAVBA RD MOHELNICE

Stavba:	Rodinný dům, Mohelnice, KU; 698032	Zodp.projektant:	Antonín Jílek
		Vypracoval:	Ing. Ondřej Skybský
	parc.č. 2794/132	Stupeň projektu:	DSP
		Profese:	Stavební
Zadavatel:	Martin Unzeitig, Dolní Bušínov 158, Zábřeh, 789 01	Datum: 14.07.2020	Číslo výkresu:
Obsah:	PŮDORYS STŘECHY	Formát: A2	06
		Měřítko: 1:50	