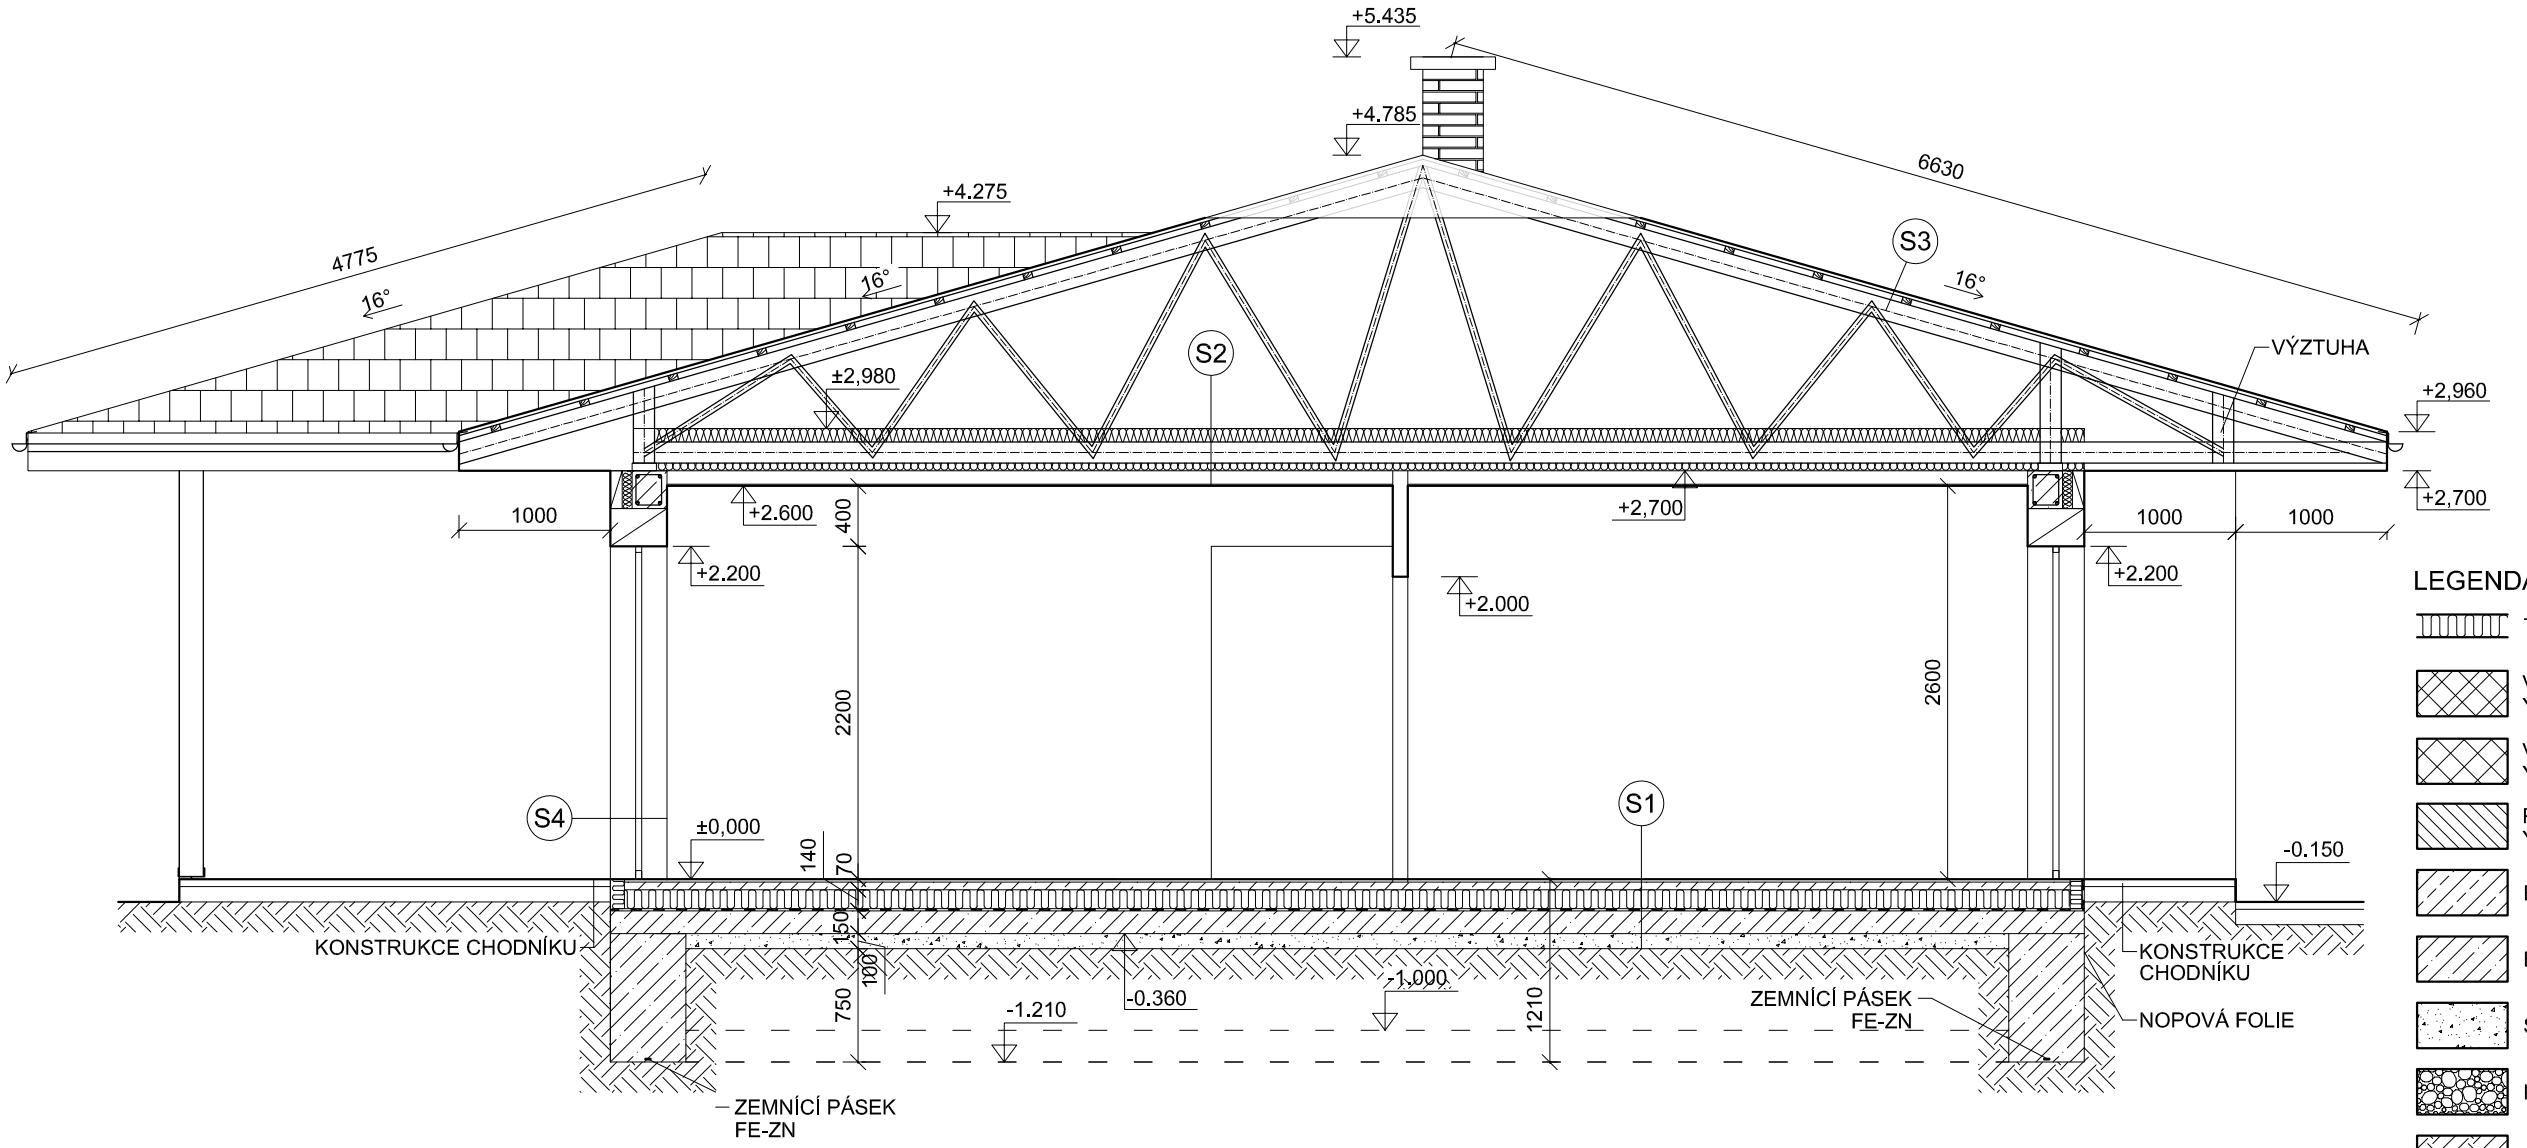

LEGENDA MATERIÁLU :

- TEPELNÁ IZOLACE 140 mm, EPS 100Z
- VNĚJŠÍ NOSNÁ STĚNA 375 mm, YTONG LAMBDA YQ P2-PDK (375x249x599 mm)
- VNITRNÍ NOSNÁ STĚNA 200 mm, YTONG P2-500 PD (200x249x599 mm)
- PŘÍČKA 100 mm, YTONG P2-500 PD (100x249x599 mm)
- BETONOVÁ MAZANINA
- BETON C20/25
- ŠTĚRKOPÍSKOVÝ PODSYP, 16-32 mm
- KAČÍREK
- PŮVODNÍ ROSTLÝ TERÉN

S1
- NÁŠLAPNÁ VRSTVA
- ANHYDRIT, TL. 50 mm
- TEPELNÁ IZOLACE 140 mm, EPS 100Z
- IZOLACE PROTI RADONU A ZEMNÍ VLHKOSTI ALKORPLAN
- PODKLADNÍ BETONOVÁ DESKA C20/25 + KARI SÍŤ, TL. 150 mm
- ŠTĚRKOPÍSKOVÝ PODSYP, 16-32 mm, TL. 100 mm
- PŮVODNÍ ROSTLÝ TERÉN

S2
- TEPELNÁ IZOLACE Z MINERÁLNÍCH VLÁKEN, 140 mm
- DŘEVĚNÝ PŘÍHRADOVÝ VAZNÍK
- TEPELNÁ IZOLACE Z MINERÁLNÍCH VLÁKEN, 140 mm
- SÁDROKARTONOVÝ CD PROFIL
- PAROTĚSNÁ FOLIE
- SÁDROKARTONOVÉ DESKY PROTIPOŽÁRNÍ TL. 12.5 mm

S3
- LEHKÁ STŘEŠNÍ KRYTINA PLECHOVÁ LINDAB
- KONTRALATĚ 40/60
- VZDUCHOVÁ MEZERA
- LATĚ 40/60
- POJISTNÁ HYDROIZOLACE
- DŘEVĚNÝ PŘÍHRADOVÝ VAZNÍK

S4
- OMÍTKA
- PERLINKA
- YTONG LAMBDA YQ P2-PDK, 375 mm
- OMÍTKA

0m 1m 2m 3m

1:50

±0,000 = +266,15m n.m.

Akce:

NOVOSTAVBA RD MOHELNICE

Stavba:	Rodinný dům, Mohelnice, KU: 698032	Zodp.projektant:	Antonín Jílek
		Vypracoval:	Ing. Ondřej Skybský
	parc.č. 2794/132	Stupeň projektu:	DSP
		Profese:	Stavební
Zadavatel:	Martin Unzeitig, Dolní Bušínov 158, Zábřeh, 789 01	Datum: 14.07.2020	Číslo výkresu:
		Formát: A3	03
Obsah:	ŘEZ A-A	Měřítko: 1:50	