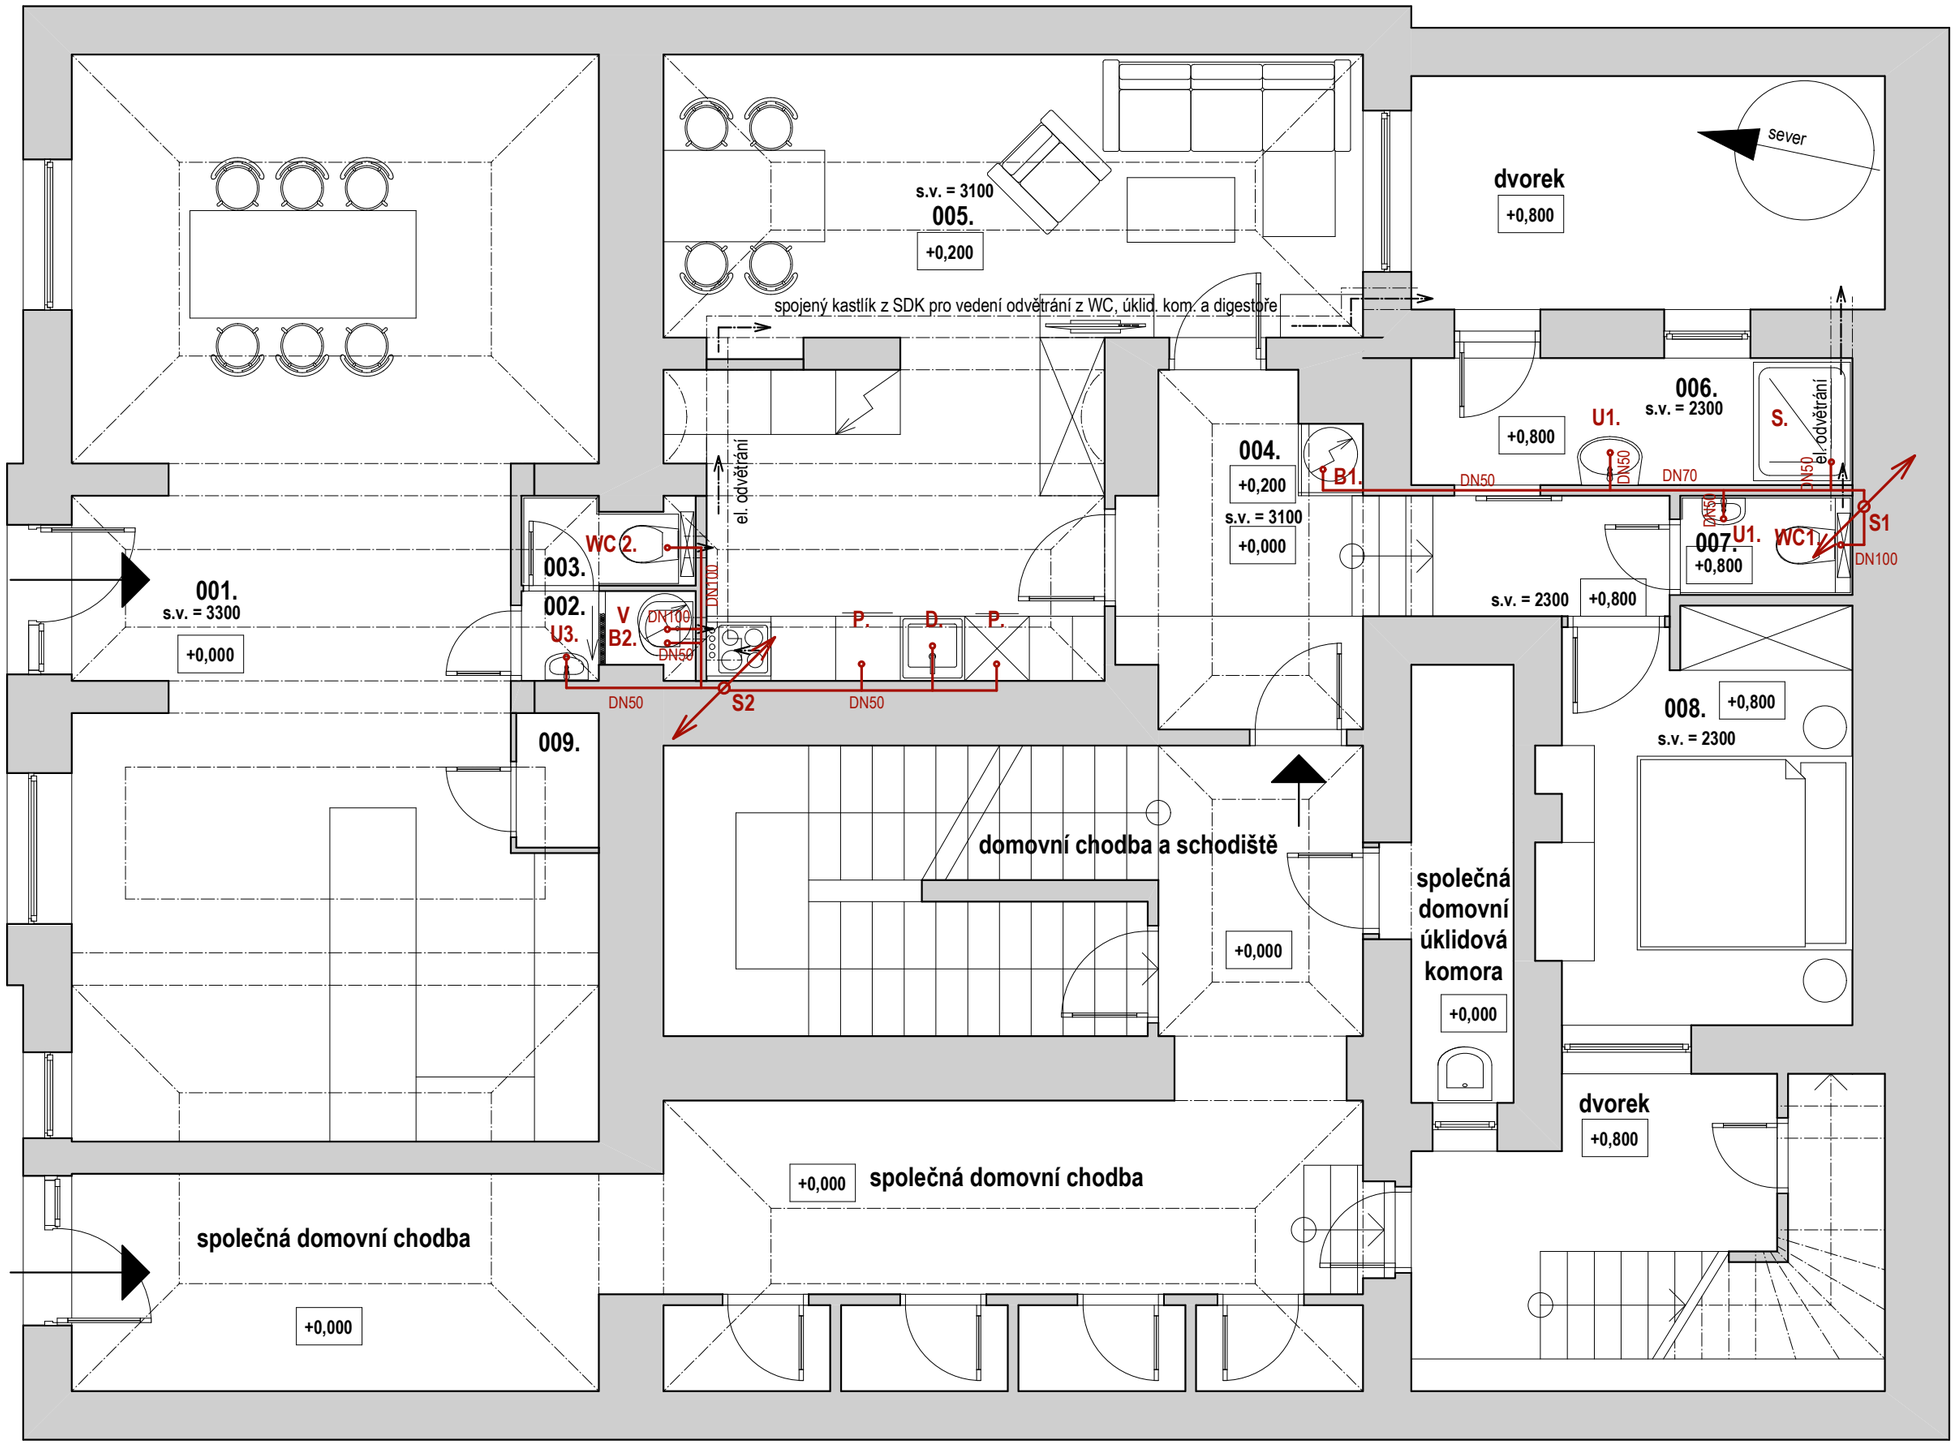

0 1 2 3 4m

TABULKA MÍSTNOSTÍ:

č.m.	název místnosti	m2	
001.	obchod, školící místnost	44,7	
002.	předsíň, úklid	1,5	
003.	WC	1,5	
004.	předsíň, chodba	9,1	
005.	obývací pokoj s kuchyní	28,2	
006.	koupelna	4,8	
007.	WC	1,4	
008.	ložnice	10,7	
009.	šatna pro zaměstnance	1,0	

celková plocha ochodu a školícího střediska: 48,7 m2
celková plocha ubytovací jednotky krátkodobého ubytování: 54,17 m2

LEGENDA:
navržené polyprepylénové kanalizační potrubí

U - diturvitové umyvadlo + umyvadlová zápachová uzávěrka
WC - diturvitová závěsná záchodová mísa, zadní šikmý odpad
+ závěsný samostatný prvek pro WC, předstěnové instaklace
+ veškerý požadovaný konstrukční materiál (splachovací nádržka do stěny, izolovaná proti orosování, splachovací tlačítko s možností ovládat množství spláchnuté vody, kryt,...), prkénko bude umístěno 500 mm nad úrovní podlahy
V - diturvitová závěsná výlevka, zadní šikmý odpad
+ veškerý požadovaný konstrukční materiál
S - sprchová vanička + vanový sifon + veškeré konstrukční vybavení
D - nerezový jednodílný dřez + příslošná dřezová zápachová uzávěrka
P - připojení pračky - myčky
B - odvod kondenzátu el. bojleru

POZNÁMKY:
SOUČÁSTÍ VÝKRESU JE TECHNICKÁ ZPRÁVA
TATO DOKUMENTACE SLOUŽÍ POUZE PRO ÚČELY STAVEBNÍHO ŘÍZENÍ
A NENAHRAZUJE TENDROVOU ANI PROVÁDĚCÍ DOKUMENTACI

VYPRACOVAL
Ing. arch. Zuzana Krejčí
ČKA 03668

ARCH
ING. ARCH. ZUZANA KREJČÍ
KRISTIÁNOVA 16/2
PRAHA 6 - ŘEPY
TEL. 603 153 264

RAZÍTKO PROJEKTANTA

INVESTOR
manž. Dr. Ing. Nguyen Duy Nhien
a Truong Kim Anh
V Štíhlách 2051/4, 142 00 Praha 4

STAVBA
STAVEBNÍ ÚPRAVY NEBYTOVÉ JEDNOTKY

NÁZEV VÝKRESU
1. NP - NOVÝ STAV - KANALIZACE

MÍSTO
Bořivojova 834/71, parc. č. 1141,
130 00 Praha 3 - Žižkov
jedn.č. 834/10 v 1.NP bytového domu

STUPEŇ DOKUMENTACE
projekt k ohlášení
+ změna užívání

Č. VÝKRESU
4.

DÍL D1.4.
ZDRAVOTNĚ TECHNICKÉ
INSTALACE - KANALIZACE

DATUM
červen 2020

MĚŘÍTKO
1 : 50

Č. PARÉ