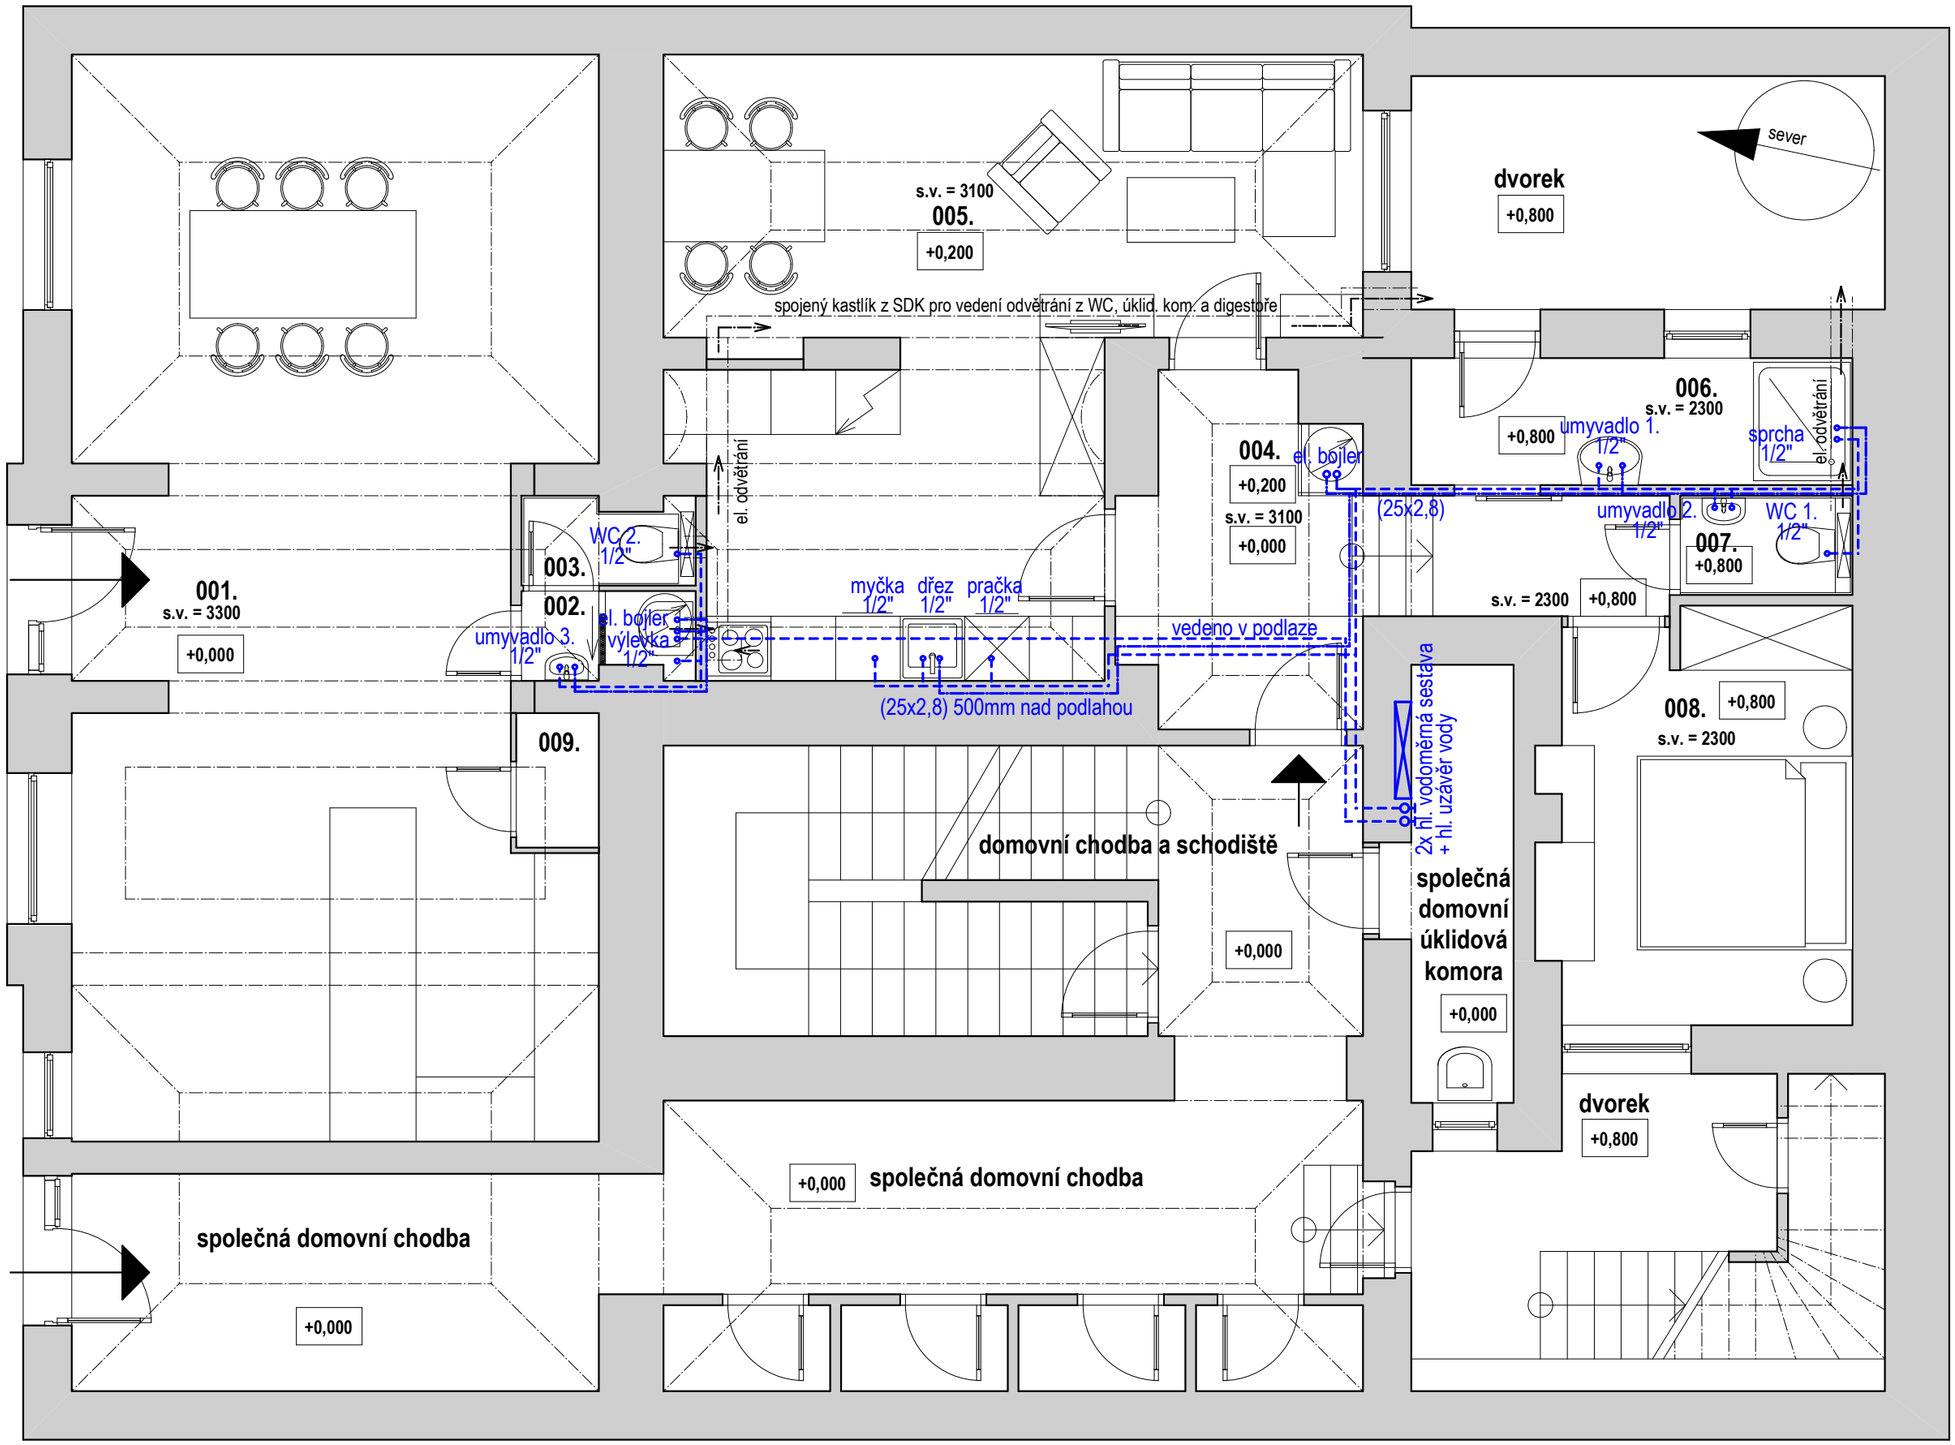

0 1 2 3 4m

TABULKA MÍSTNOSTÍ:

č.m.	název místnosti	m2	
001.	obchod, školící místnost	44,7	
002.	předsíň, úklid	1,5	
003.	WC	1,5	
004.	předsíň, chodba	9,1	
005.	obývací pokoj s kuchyní	28,2	
006.	koupelna	4,8	
007.	WC	1,4	
008.	ložnice	10,7	
009.	šatna pro zaměstnance	1,0	

celková plocha ochodu a školícího střediska: 48,7 m2
celková plocha ubytovací jednotky krátkodobého ubytování: 54,17 m2

LEGENDA:
- - - - - navržené plastové tlakové potrubí studené vody
—·—·— navržené plastové tlakové potrubí teplé vody

umyvadlo - umyvadlová stojánková baterie + veškerý konstrukční materiál
dřez - dřezová stojánková baterie + veškerý konstrukčmi materiál
sprcha - sprchová baterie podomítková, vč. podomítkového tělesa, sprchový set, oblý podomítkový vývod, hlavová sprcha + veškerý konstrukční materiál
WC - závěsný klozet
pračka, myčka - přívod opatřit kulovým uzavíracím ventilem
výlevka - nástěnná baterie + veškerý konstrukční materiál
el. bojler - přívod teplé i studené vody opatřit pojistnou a uzavírací soupravou
Přesný výběr zařizovacích předmětů provede investor během prováděcích prací

POZNÁMKY:
SOUČÁSTÍ VÝKRESU JE TECHNICKÁ ZPRÁVA
TATO DOKUMENTACE SLOUŽÍ POUZE PRO ÚČELY STAVEBNÍHO ŘÍZENÍ
A NENAHRAZUJE TENDROVOU ANI PROVÁDĚCÍ DOKUMENTACI

VYPRACOVAL
Ing. arch. Zuzana Krejčí
ČKA 03668

ARCH
ING. ARCH. ZUZANA KREJČÍ
KRISTIÁNOVA 16/2
PRAHA 6 - ŘEPY
TEL. 603 153 264

RAZÍTKO PROJEKTANTA

INVESTOR
manž. Dr. Ing. Nguyen Duy Nhien
a Truong Kim Anh
V Štíhlách 2051/4, 142 00 Praha 4

STAVBA
STAVEBNÍ ÚPRAVY NEBYTOVÉ JEDNOTKY

NÁZEV VÝKRESU
1. NP - NOVÝ STAV - VODOVOD

MÍSTO
Bořivojova 834/71, parc. č. 1141,
130 00 Praha 3 - Žižkov
jedn.č. 834/10 v 1.NP bytového domu

STUPEŇ DOKUMENTACE
projekt k ohlášení
+ změna užívání

Č. VÝKRESU
3.

DATUM
červen 2020

Č. PARÉ

DÍL D1.4.c
ZDRAVOTNĚ TECHNICKÉ
INSTALACE - VODOVOD

MĚŘÍTKO
1 : 50