


ŘEZ B-B  
M 1:50

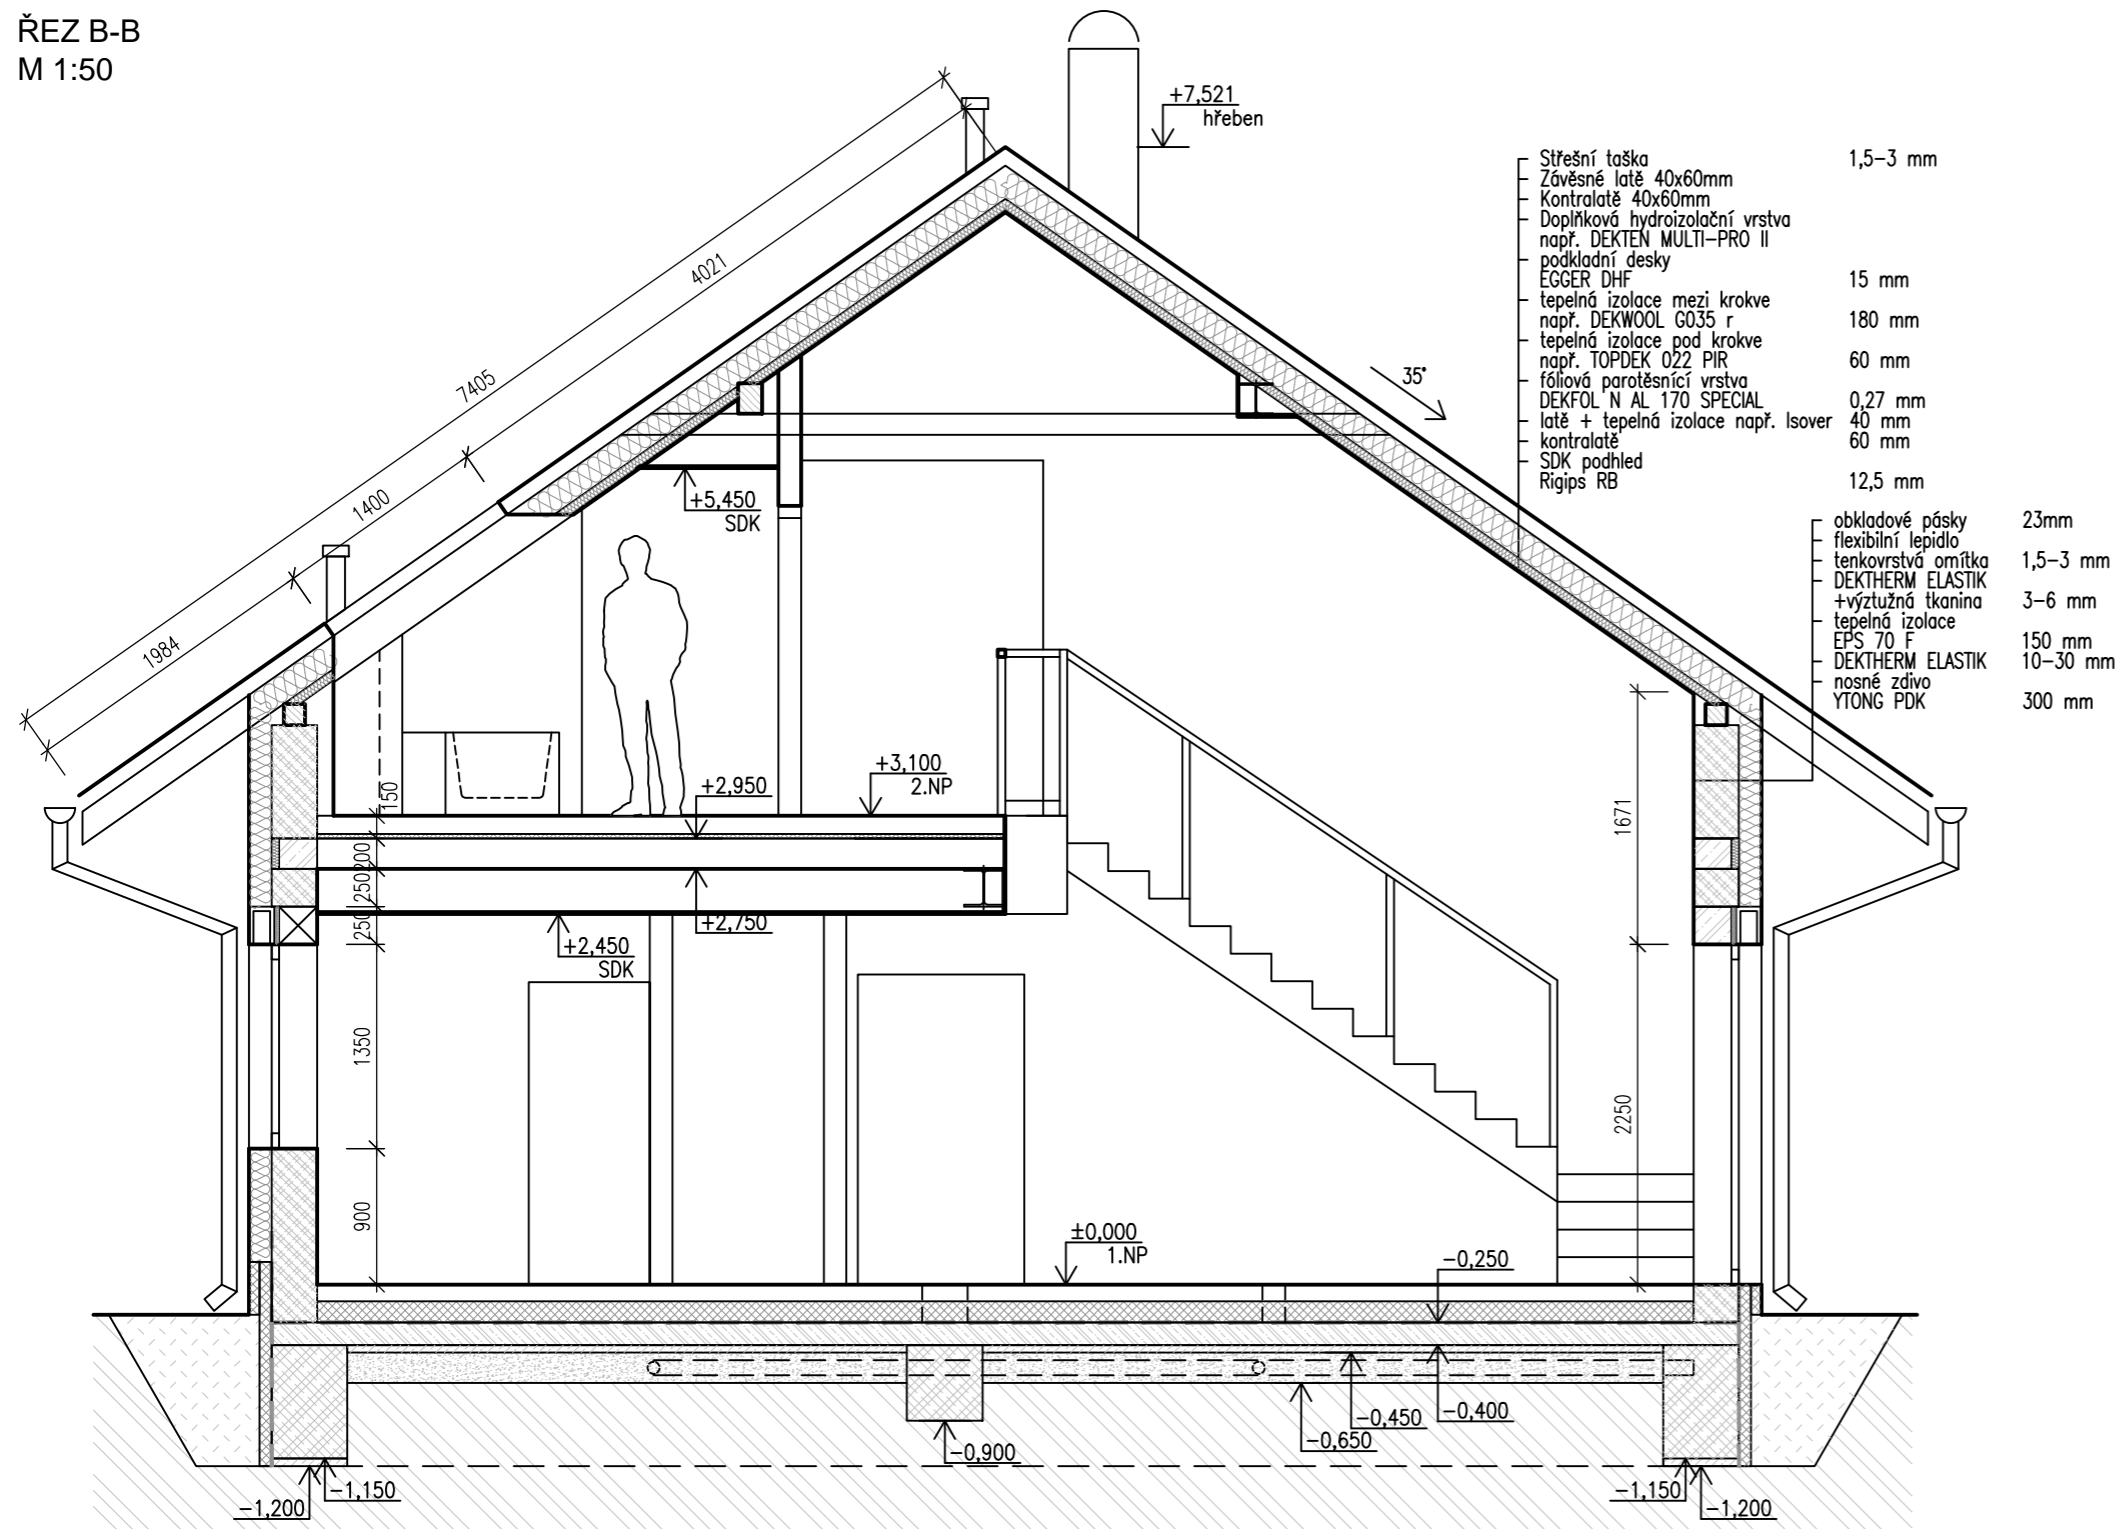

- Střešní taška 1,5-3 mm
- Závěsné latě 40x60mm
- Kontralatě 40x60mm
- Doplnková hydroizolační vrstva např. DEKTEN MULTI-PRO II podkladní desky
- EGGER DHF 15 mm
- tepelná izolace mezi krokve např. DEKWOOL G035 r 180 mm
- tepelná izolace pod krokve např. TOPDEK 022 PIR 60 mm
- fóliová parotěsnicí vrstva DEKFOL N AL 170 SPECIAL 0,27 mm
- latě + tepelná izolace např. Isover 40 mm
- kontralatě 60 mm
- SDK pohled Rigips RB 12,5 mm
- obkladové pásy 23mm
- flexibilní lepidlo 1,5-3 mm
- tenkovrstvá omítka DEKATHERM ELASTIK 3-6 mm
- +výztužná tkanina tepelná izolace EPS 70 F 150 mm
- DEKATHERM ELASTIK 10-30 mm
- nosné zdivo YTONG PDK 300 mm

LEGENDA MATERIÁLŮ

- NOSNÉ ZDIVO-tvárnice Standard YTONG PDK tl. 300mm, NA TENKOVRSŤVOU MALTU
- NENOSNÉ ZDIVO-tvárnice Klasik YTONG tl. 150mm, NA TENKOVRSŤVOU MALTU
- SDK příčka tl. 150mm
- Ztracené bednění
- TEPELNÁ IZOLACE EPS 70 F tl.150mm

±0,000 = 425,25 m n.m, B.p.v. / souřadnicový systém S-JTSK

Akce:	NOVOSTAVBA RD SE SÍDLEM FIRMY	Číslo paré:	
Místo stavby:	Žernovka, 251 62 Mukařov, p.č. 592/13		
Investor:	PRINKOM spol. s r.o., Za Zrcadlem 149, 251 01 Babice		
Zodpovědný projektant:	Petr Littman	Datum:	12/2022
Zpracoval:	Ing. Radek Fiala	Stupeň:	DoS
Část projektu:	D1.1 Stavebně-konstrukční řešení	Formát:	3 x A4
Název výkresu:	<b>ŘEZ B-B</b>	Měřítko:	1:50
		Číslo výkresu:	<b>106</b>