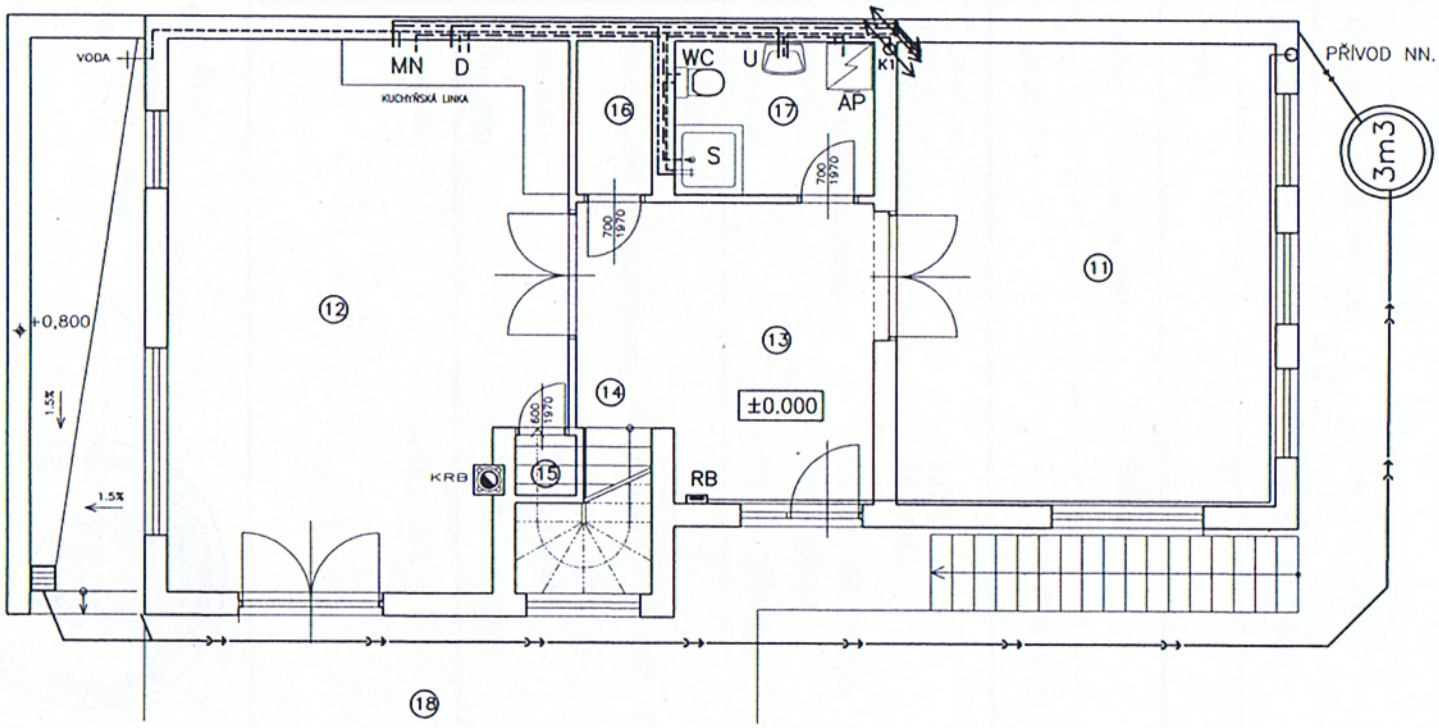

LEGENDA ZAŘIZOVACÍCH PŘEDMĚTŮ

WC–KLOZET KOMBI

U –UMYVADLO
Umyvadlová mísící baterie stojánková páková–DN15,2x rohový ventil T67–15

S –SPRCHA
Sprchová mísící baterie nástěnná páková–DI

V –VANA
Vanová mísící baterie nástěnná páková–DN1
Dvířka 300/300m

D –DŘEZ V KUCHYŇSKÉ LINCE
Baterie dřezová páková stojánková–DN15
Příslušenství dřezu
2x rohový ventil T67–15

AP–AUTOMATICKÁ PRAČKA
Přívod studené vody T212–DN15
Odpad–HL 400

MN–MYČKA NÁDOBÍ
Přívod studené vody T212–DN15
Odpad–HL 400

PK–PLYNOVÝ KOMBI KOTEL–závěsný
BAXI–turbo,28kW

LEGENDA :

K1 ODPADY DN 100
—·—·—·— STUDENÁ VODA
— — — — TEPLÁ VODA
———— TEPLÁ VODA CIRKULACE
- - - - - SPLAŠKOVÁ KANALIZACE

.EKTRO

3
3 BYTOVÝ ROZVADĚČ
— NAPÁJECÍ VEDENÍ CYKY

'P PŘÍSTROJŮ A SVÍTIDEL,JEJICH UMÍSTĚNÍ URČÍ INVESTOR V DALŠÍM STUPNI PD
ÁSUVKY OSAZENY VE VÝŠCE 200mm NAD PODLAHOU, V KOUPELNĚ 1200mm
KUCHYNI PODLE DODÁVKY KUCHYNĚ
/PÍNAČE VE VÝŠCE 1200mm NAD PODLAHOU
)ZMÍSTĚNÍ ZÁSUVEK A VYPÍNAČŮ URČÍ INVESTOR V DALŠÍM STUPNI PD

LEKTROINSTALACE KABELY CYKY, ULOŽENÍ KABELŮ POD OMÍTKOU
KOUPELNĚ DODRŽET ZÓNY PODLE ČSN 33–2000–7–701
LABOPROUDÉ ROZVODY POD OMÍTKOU V TRUBKÁCH SOUHLASNĚ SE SILNOPROUDEM
OZVODNÁ SOUSTAVA:3+ NPE AC 400/230V, TN–C–S
CHRANA PŘED ÚRAZEM EL. PROUDEM PODLE ČSN 33 2000 –4–41
ÁKLADNÍ: SAMOČINÝM ODPOJENÍM OD ZDROJE, ČL.413.1.3
ROUDOVÝM CHRÁNIČEM, ČL. 413.1.3.8
LAVNÍM POSPOJOVÁNÍM, ČL. 413.1.2.1
OPLŇUJÍCÍM POSPOJOVÁNÍM, ČL. 413.1.2.2

LEGENDA MÍSTNOSTÍ:

čís.	účel
11	POKOJ
12	JÍDELNA S KK
13	HALA
14	SCHODIŠTĚ
15	SPÍŽ
16	ŠATNA
17	SOC.ZAŘÍZENÍ
18	VENKOVNÍ TERASA

VYPRACOVAL:	Jiří Pavlů Olga Brzáková	PROJEKČNÍ KANCELÁŘ Kroftova 45 616 00 BRNO tel.736 750 300
INVESTOR:	Ing. Zdeněk Vagner Pavelčákova 442/16, Olomouc 772 00	
STAVBA:	NOVOSTAVBA RODINNÉHO DOMU ul.: Antonína Procházky 52, č.p.34, Brno parc.číslo:1995, kat.úz.PISÁRKY	DATUM 02/2010 FORMÁT 2A4 PARÉ ČÍSLO:
OBJEKT:	**SCHEMA VNITŘNÍCH INSTALACÍ**	
STUPEŇ PD:	PROJEKT PRO STAVEBNÍ POVOLENÍ	MĚŘÍTKO 1:100
OBSAH PŘÍLOHY:	PŮDORYS II.NP.	ČÍSLO PŘÍLOHY 2