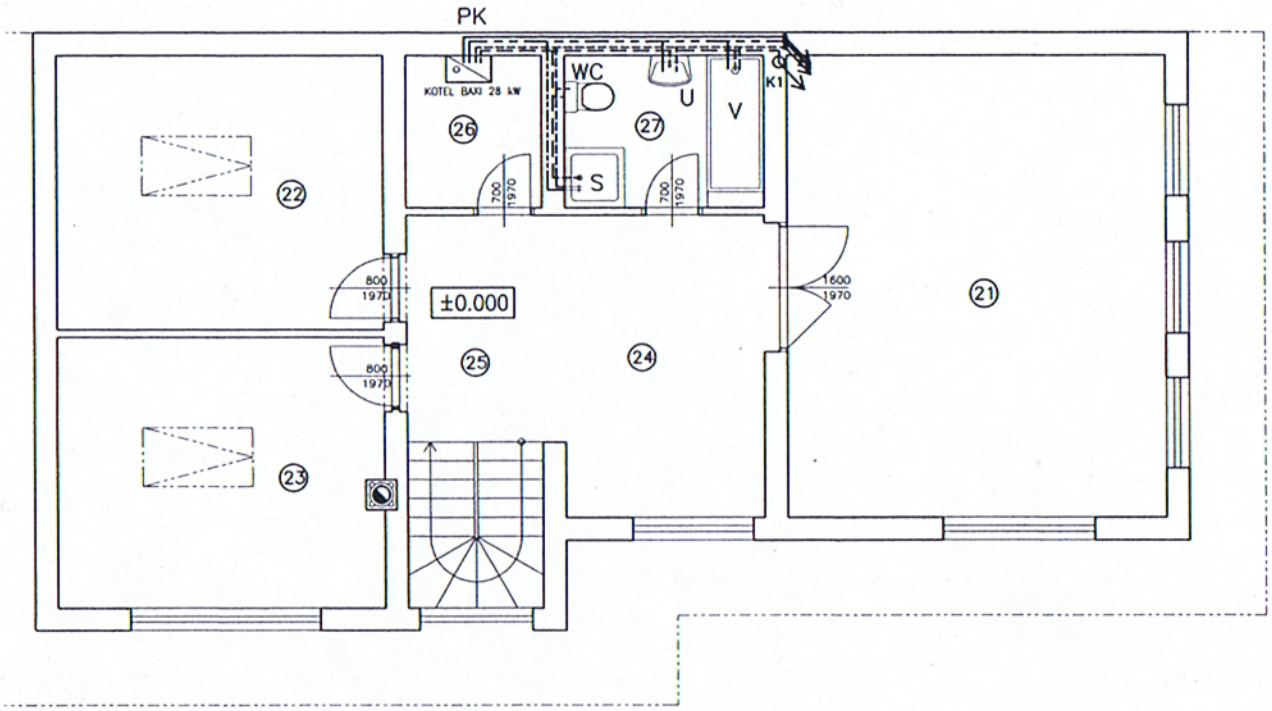

LEGENDA ZAŘIZOVACÍCH PŘEDMĚTŮ

WC–KLOZET KOMBI

U –UMYVADLO
Umyvadlová mísící baterie stojánková
páková–DN15,2x rohový ventil T67–15

S –SPRCHA
Sprchová mísící baterie nástěnná páková–DN

V –VANA
Vanová mísící baterie nástěnná páková–DN15
Dvířka 300/300m

D –DŘEZ V KUCHYŇSKÉ LINCE
Baterie dřezová páková stojánková–DN15
Příslušenství dřezu
2x rohový ventil T67–15

AP–AUTOMATICKÁ PRAČKA
Přívod studené vody T212–DN15
Odpad–HL 400

MN–MYČKA NÁDOBÍ
Přívod studené vody T212–DN15
Odpad–HL 400

PK–PLYNOVÝ KOMBI KOTEL–závěsný
BAXI–turbo,28kW

LEGENDA :

K1 ODPADY DN 100
—·—·—·— STUDENÁ VODA
– – – – – TEPLÁ VODA
———— TEPLÁ VODA CIRKULACE
– – – – – SPLAŠKOVÁ KANALIZACE

LEGENDA MÍSTNOSTÍ:

čís.	účel	m2
21	POKOJ	30.50
22	POKOJ	15.48
23	POKOJ	15.48
24	HALA	16.19
25	SCHODIŠTĚ	4.50
26	ŠATNA	3.60
27	SOC.ZAŘÍZENÍ	5.26

VYPRACOVAL:	Jiří Pavlů Olga Brzáková	PROJEKČNÍ KANCELÁŘ Kroftova 45 616 00 BRNO tel.736 750 300
INVESTOR:	Ing. Zdeněk Vágner Pavelčákova 442/16, Olomouc 772 00	
STAVBA:	NOVOSTAVBA RODINNÉHO DOMU ul.: Antonína Procházky 52, č.p.34, Brno parc.číslo:1995, kat.úz.PISÁRKY	DATUM 06/2010 FORMÁT 2A4 PARÉ ČÍSLO:
OBJEKT:	**SCHEMA VNITŘNÍCH INSTALACÍ**	
STUPEŇ PD:	PROJEKT PRO STAVEBNÍ POVOLENÍ	MĚŘÍTKO 1:100
OBSAH PŘÍLOHY:	PŮDORYS III.NP.	ČÍSLO PŘÍLOHY 3