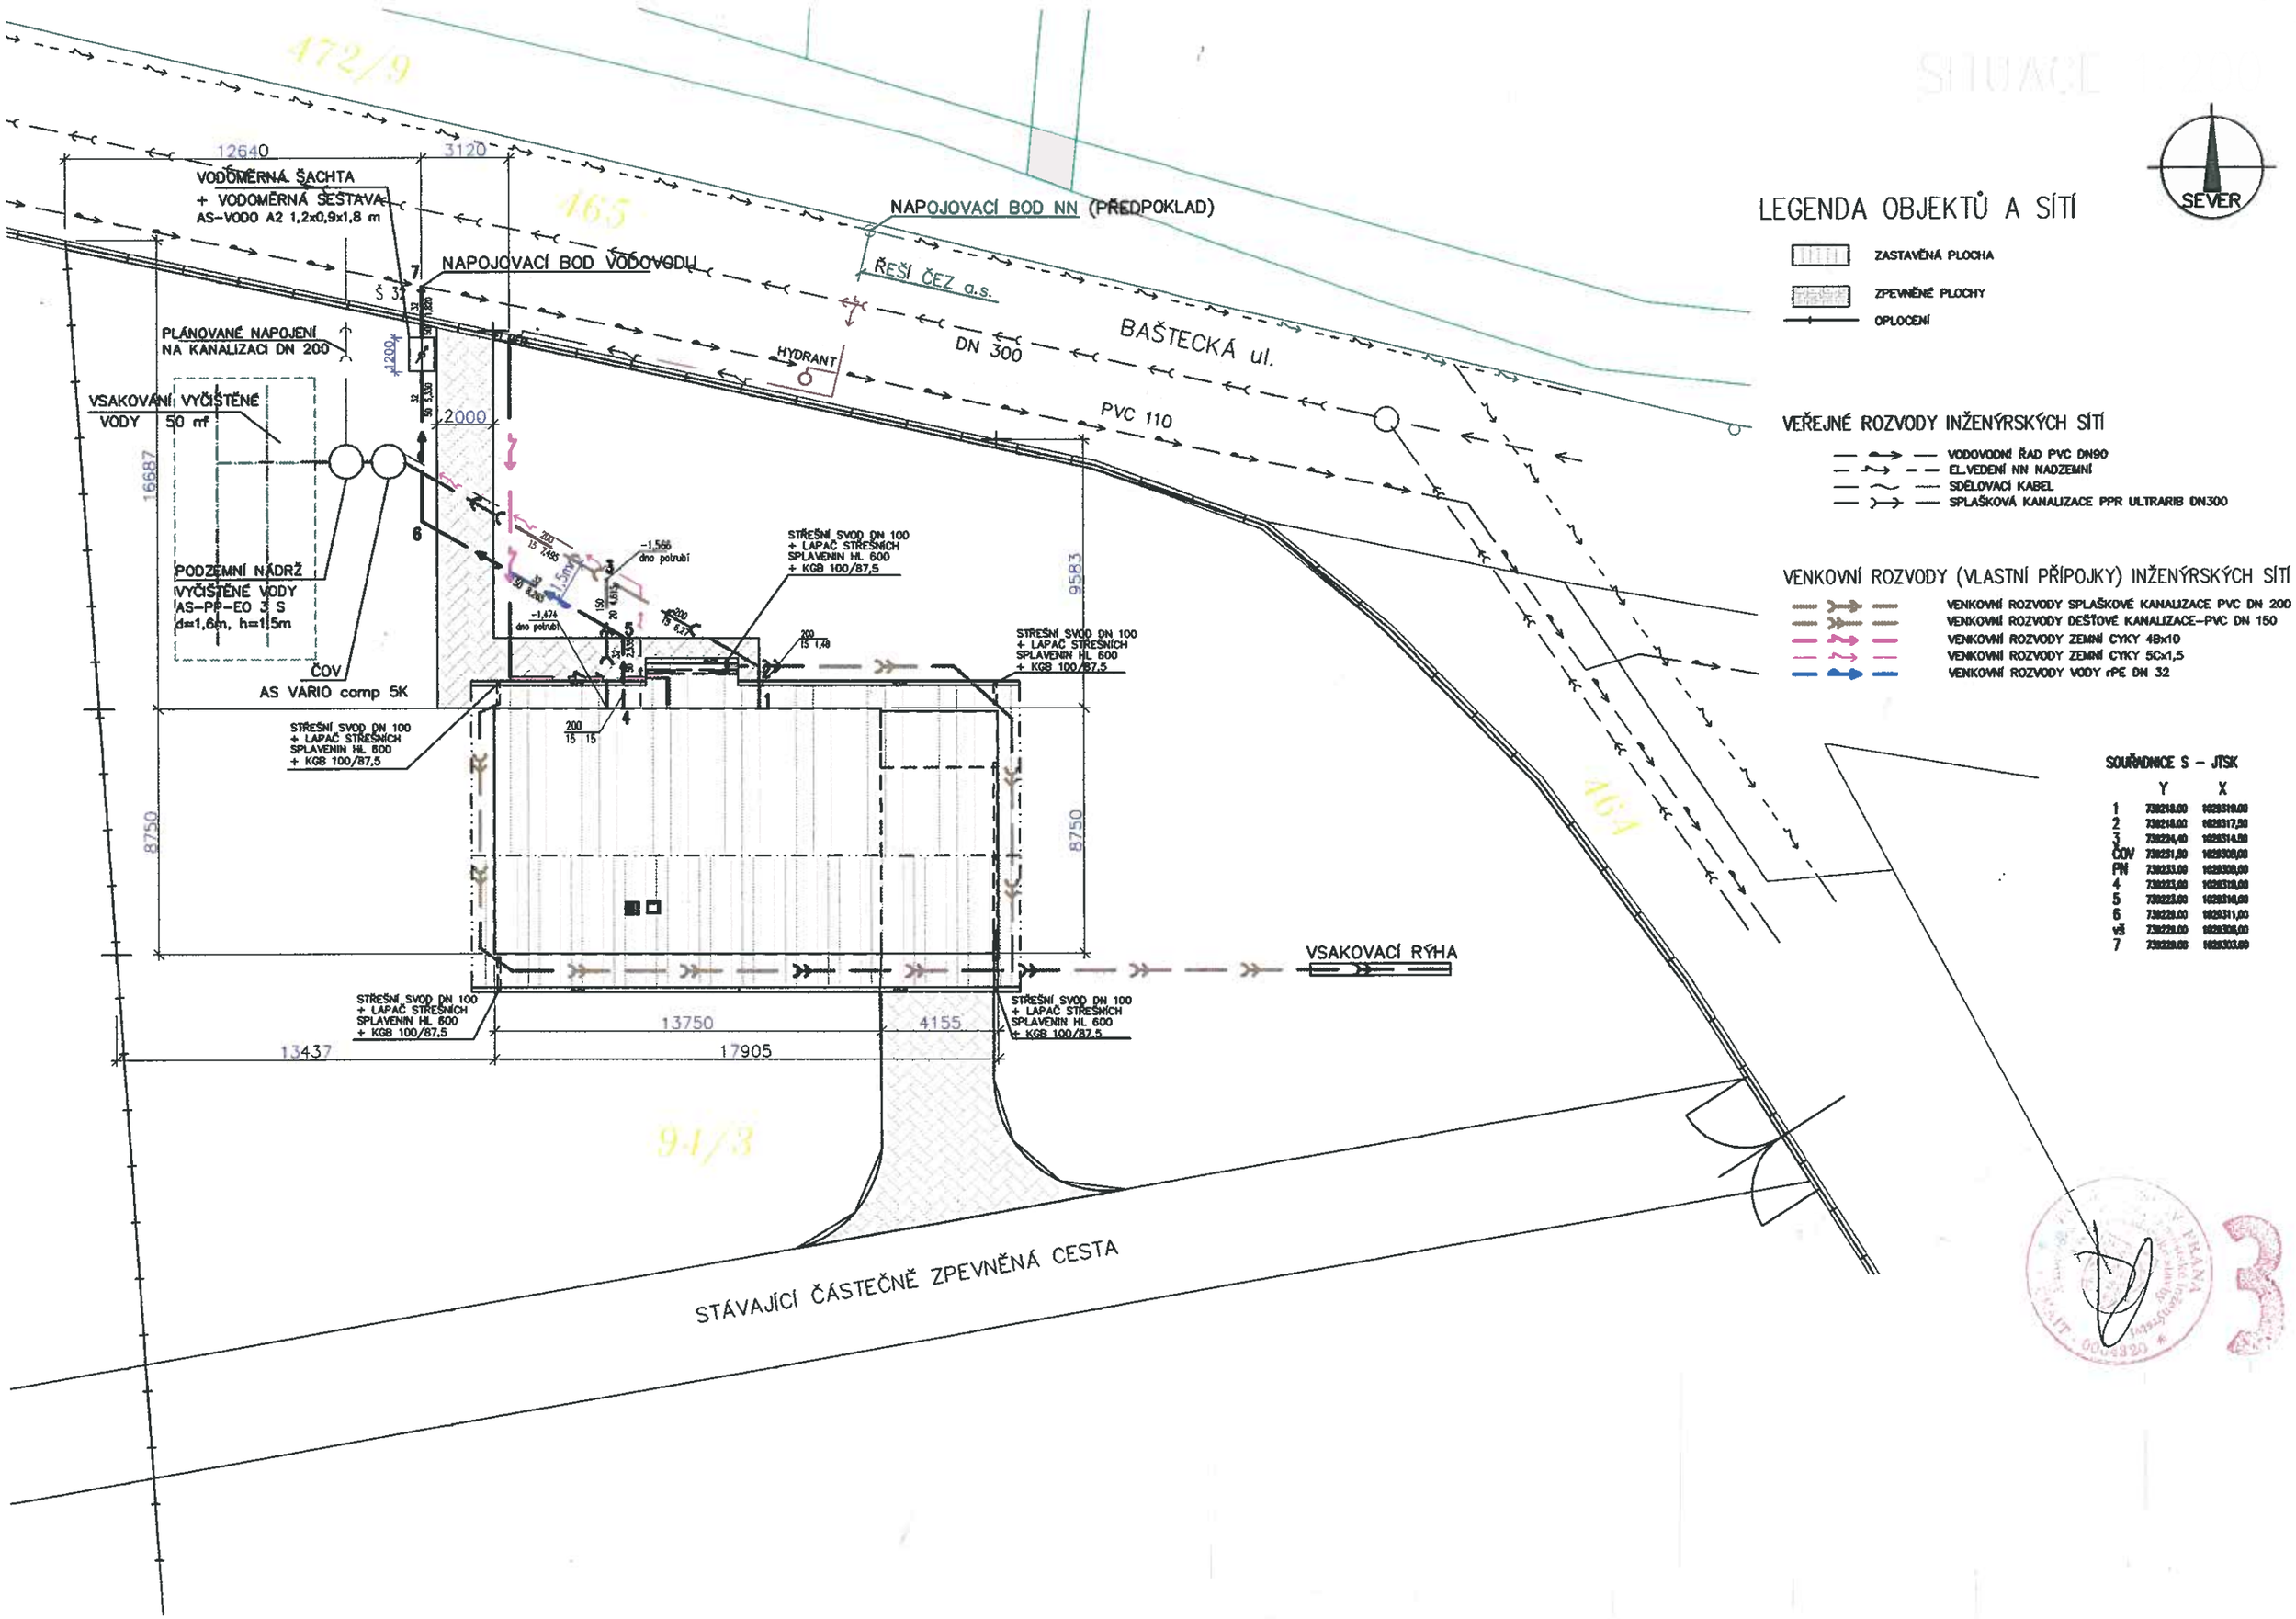
SITUACE
SEVER
LEGENDA OBJEKTŮ A SÍTÍ
ZASTAVĚNÁ PLOCHA
ZPEVNĚNÉ PLOCHY
OPLOCENÍ
VEŘEJNÉ ROZVODY INŽENÝRSKÝCH SÍTÍ
VODOVODNÍ ŘAD PVC DN90
EL.VEDENÍ NN NADZEMNÍ
SDĚLOVACÍ KABEL
SPLAŠKOVÁ KANALIZACE PPR ULTRARIB DN300
VENKOVNÍ ROZVODY (VLASTNÍ PŘÍPOJKY) INŽENÝRSKÝCH SÍTÍ
VENKOVNÍ ROZVODY SPLAŠKOVÉ KANALIZACE PVC DN 200
VENKOVNÍ ROZVODY DEŠŤOVÉ KANALIZACE-PVC DN 150
VENKOVNÍ ROZVODY ZEMNÍ CYKY 4Bx10
VENKOVNÍ ROZVODY ZEMNÍ CYKY 5Cx1,5
VENKOVNÍ ROZVODY VODY rPE DN 32
SOUŘADNICE S - JTSK
Y X
1 739218,00 1029319,00
2 739218,00 1029317,50
3 739224,40 1029314,50
ČOV 739231,50 1029308,00
PN 739233,00 1029308,00
4 739223,00 1029318,00
5 739223,00 1029316,00
6 739229,00 1029311,00
vš 739229,00 1029306,00
7 739229,00 1029303,00
472/9
465
464
94/3
12640
3120
VODOMĚRNÁ ŠACHTA
+ VODOMĚRNÁ SESTAVA
AS-VODO A2 1,2x0,9x1,8 m
NAPOJOVACÍ BOD VODOVODU
NAPOJOVACÍ BOD NN (PŘEDPOKLAD)
ŘEŠÍ ČEZ a.s.
BAŠTECKÁ ul.
DN 300
PVC 110
HYDRANT
PLÁNOVANÉ NAPOJENÍ
NA KANALIZACI DN 200
VSAKOVÁNÍ VYČIŠTĚNÉ
VODY 50 m³
PODZEMNÍ NÁDRŽ
VYČIŠTĚNÉ VODY
AS-PP-EO 3 S
d=1,6m, h=1,5m
ČOV
AS VARIO comp 5K
STŘEŠNÍ SVOD DN 100
+ LAPAČ STŘEŠNÍCH
SPLAVENIN HL 600
+ KGB 100/87,5
VSAKOVACÍ RÝHA
STÁVAJÍCÍ ČÁSTEČNĚ ZPEVNĚNÁ CESTA
16687
9583
8750
2000
13750
4155
13437
17905