C-1

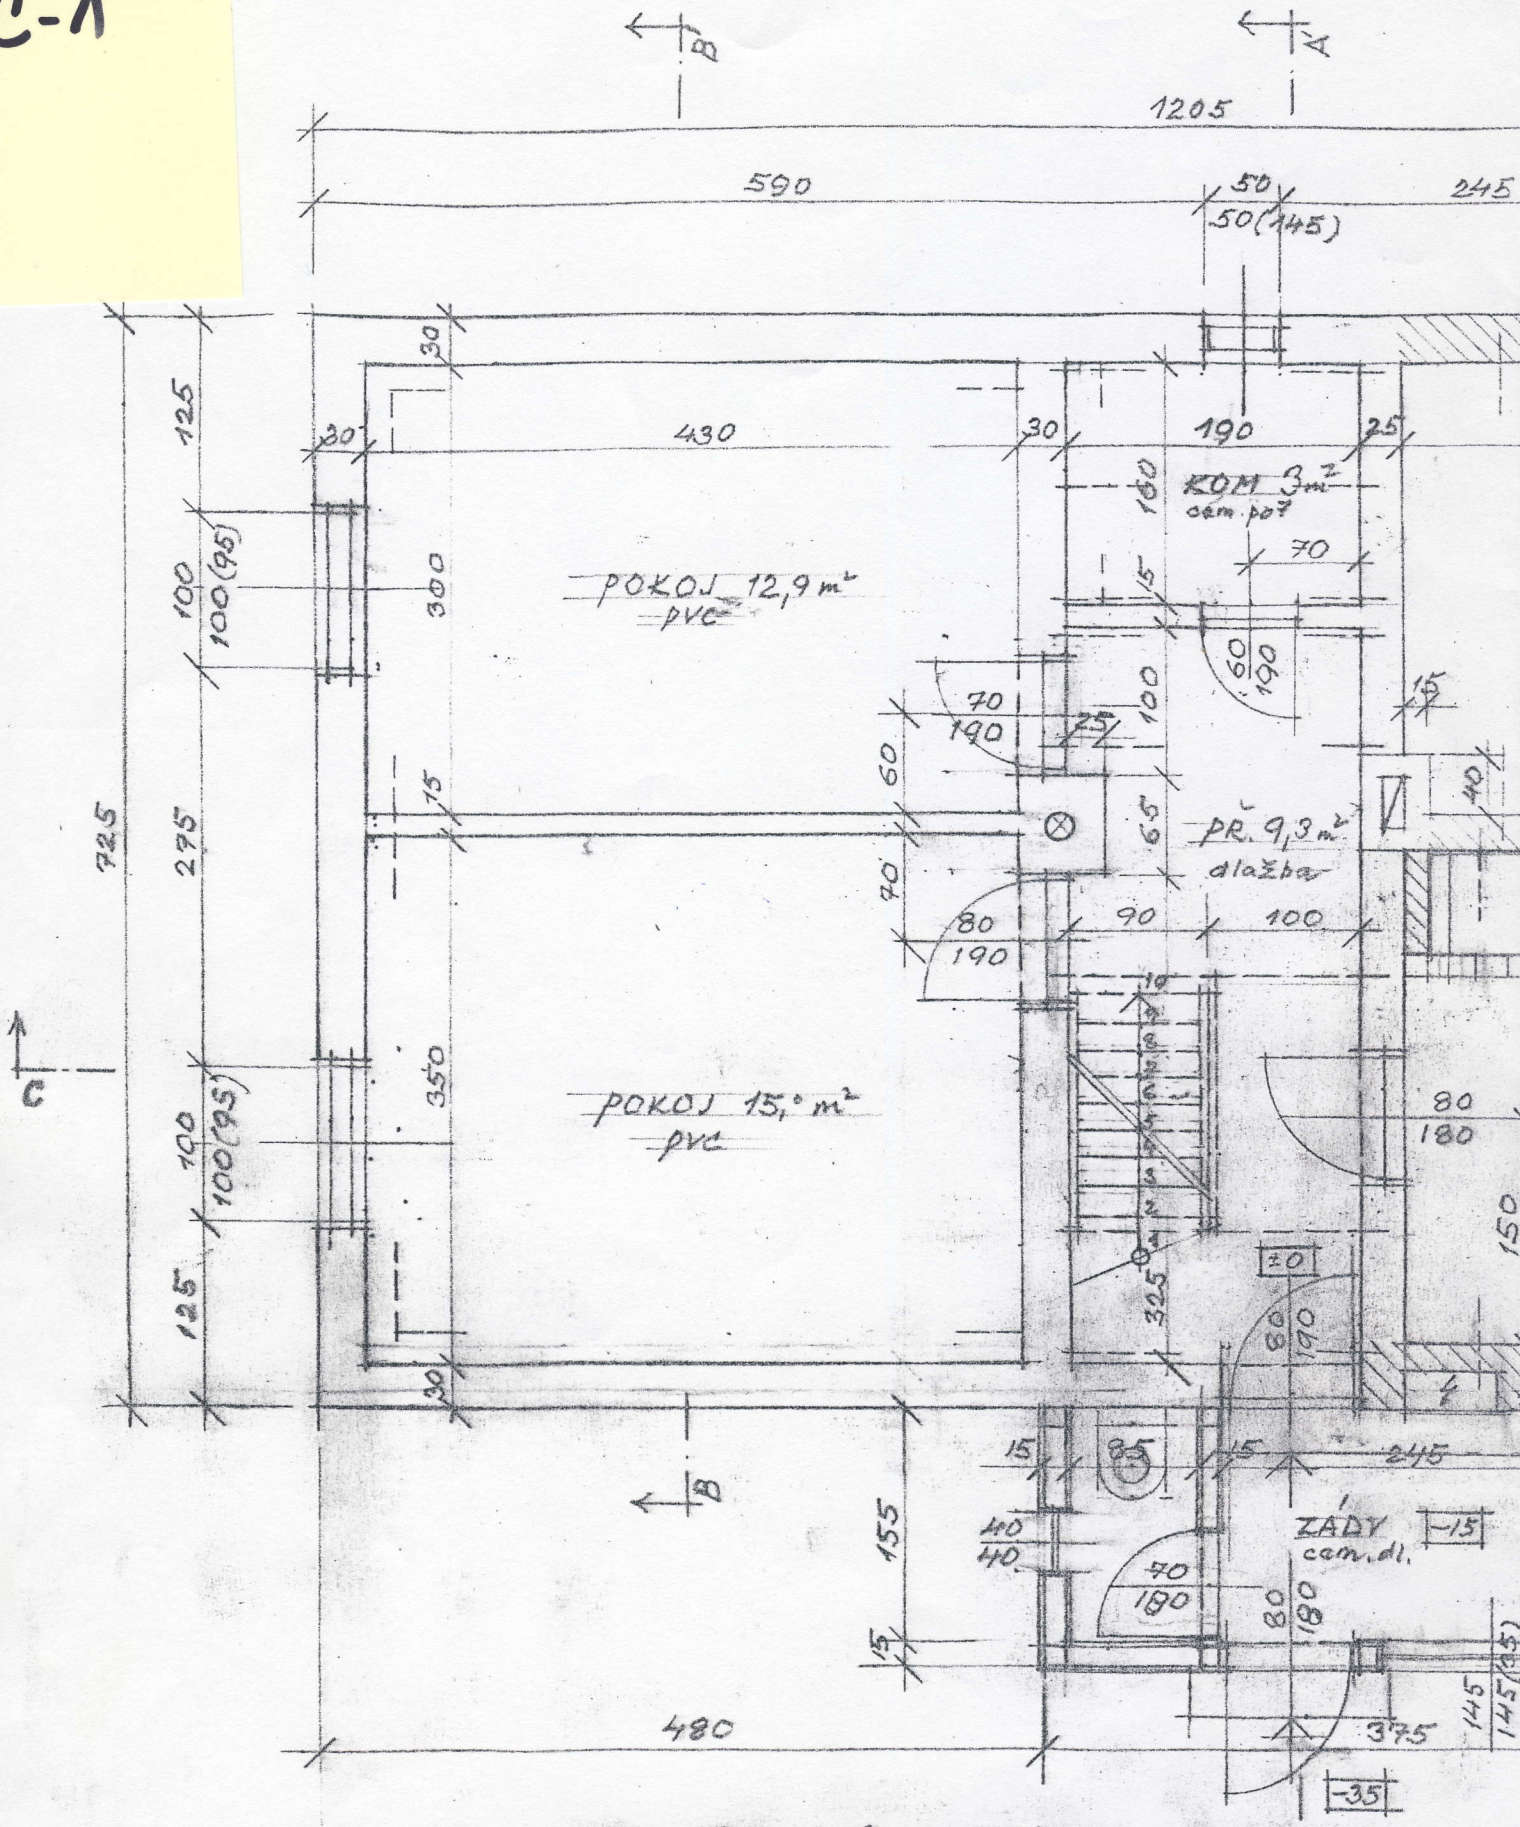

PROVEDE SE: NOVÉ TVÁRNICOVÉ ZDIVO VÝMĚNOU ZA STARÉ SRUBOVÉ V PŘEDNÍ ČÁSTI DOMKU
VÝMĚNA VADNÝCH OKEN
NOVÝ TRÁMOVÝ STROP MEZI KUCHYNÍ A POKOJEM

STÁVAJÍCÍ VENKOVNÍ VZHLED DOMKU SE ZACHOVÁ.

C-2

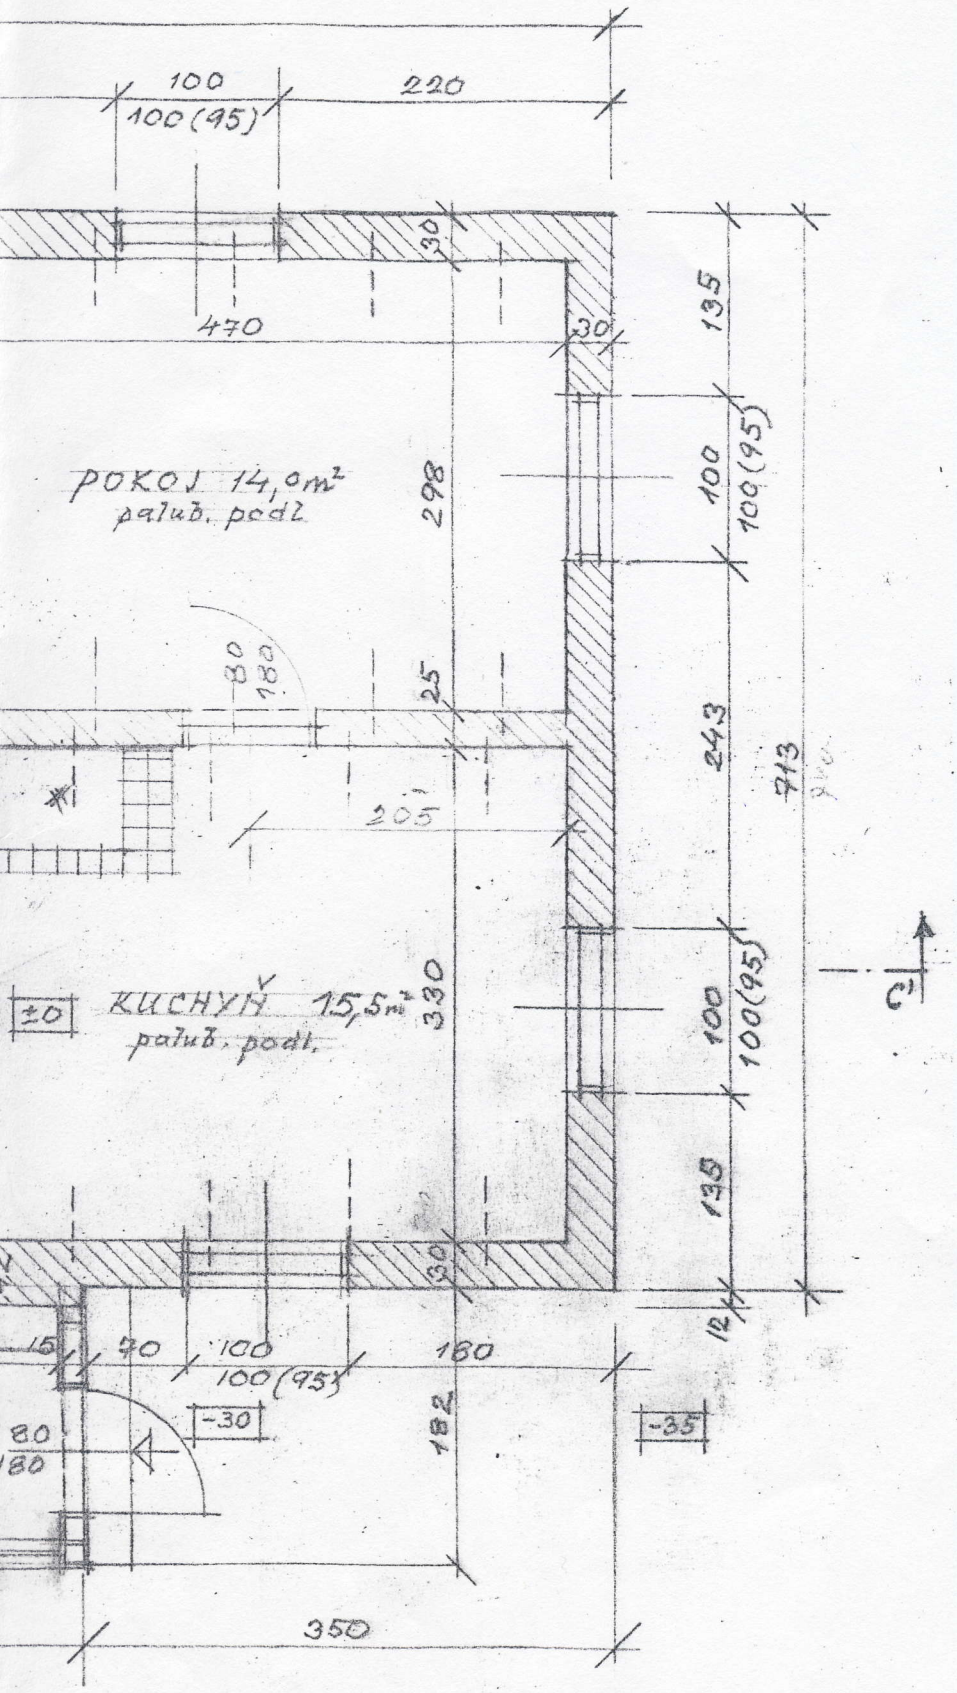

KRAJ SM. · OKRES VSETÍN · MNV PRŽNO	
GENERÁLNÍ OPRAVA DOMKU Č.P. 60 PRŽNO VLASTNÍCI : MANŽELÉ ČERVKOVI, FRÝDEK-MÍSTEK, V. TAUCHA 1874. MANŽELÉ TESLÍKOVI : OSTRAVA-ZÁBŘEH, SVAZÁCKÁ 8.	FORMÁT : A3 (2 x A4) DATUM : DUBEN 1984
	ZPRACOVAL : Ing NOVÁČEK
PŮDORYS PŘÍZEMÍ	1:50 KOTY V CM / V.Č. 2