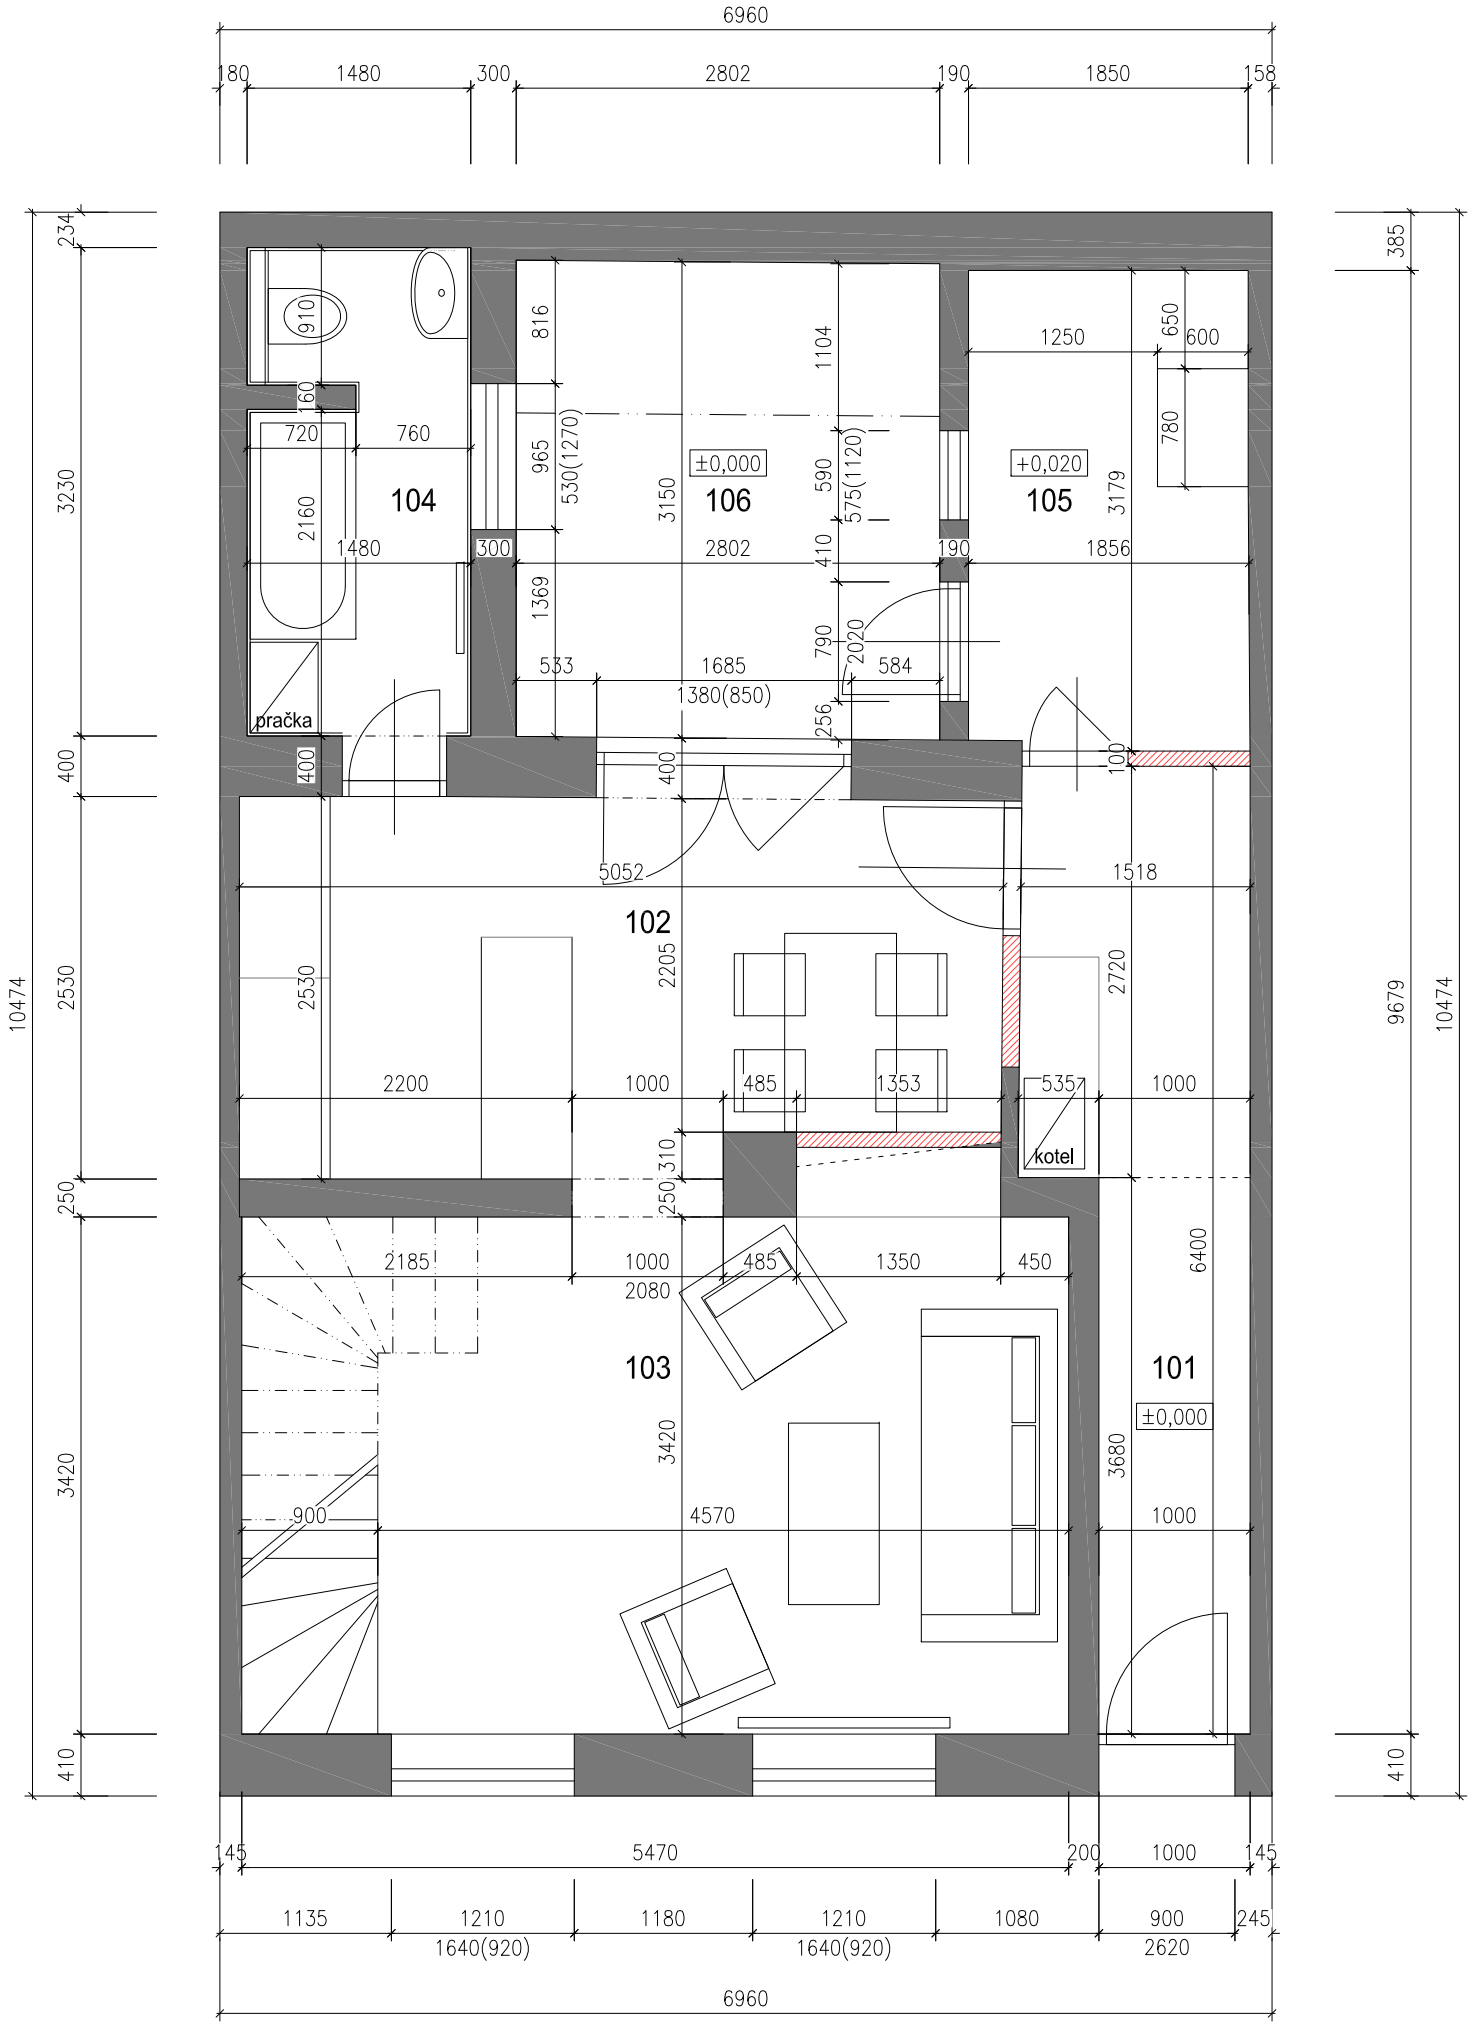

LEGENDA MÍSTNOSTÍ:

OZN.	FUNKCE	m2	PODLAHA	POZNÁMKA
1.01	PŘEDSÍŇ	8	KERAMICKÁ DLAŽBA	
1.02	KUCHYNĚ, JÍDELNA	12,2	PLOVOUCÍ PODLAHA	
1.03	OBÝVACÍ POKOJ	18,8	PLOVOUCÍ PODLAHA	
1.04	KOUPELNA	4,5	KERAMICKÁ DLAŽBA	zůstane stávající podlaha
1.05	SKLAD	5,8	KERAMICKÁ DLAŽBA	zůstane stávající podlaha
1.06	DVOREK	8,8	KERAMICKÁ DLAŽBA	

LEGENDA MATERIÁLŮ:

- PŮVODNÍ ZDIVO
- NOVÉ NOSNÉ ZDIVO - YTONG tl.200 nebo 300mm
- NOVÉ NENOSNÉ ZDIVO - YTONG tl.100 nebo 150mm
- ŽELEZOBETON
- PROSTÝ BETON
- PŮVODNÍ ZEMINA
- NÁSYP

PRACOVNÍ VERZE
20.5.2012

INVESTOR:		ODP.PROJEKTANT:	Č. SADY:
		VYPRACOVALA: Ing.arch.Lenka Novák Axmanová	
STAVBA:	Rodinný dům Podstránská 696/75 627 00 Brno Slatina	STUPEŇ: OHLÁŠENÍ STAVBY	
		ČÁST:	Č. VÝKRESU:
VÝKRES:	PŮDORYS 1NP	MĚŘÍTKO:	01
		DATUM: 04/2012	