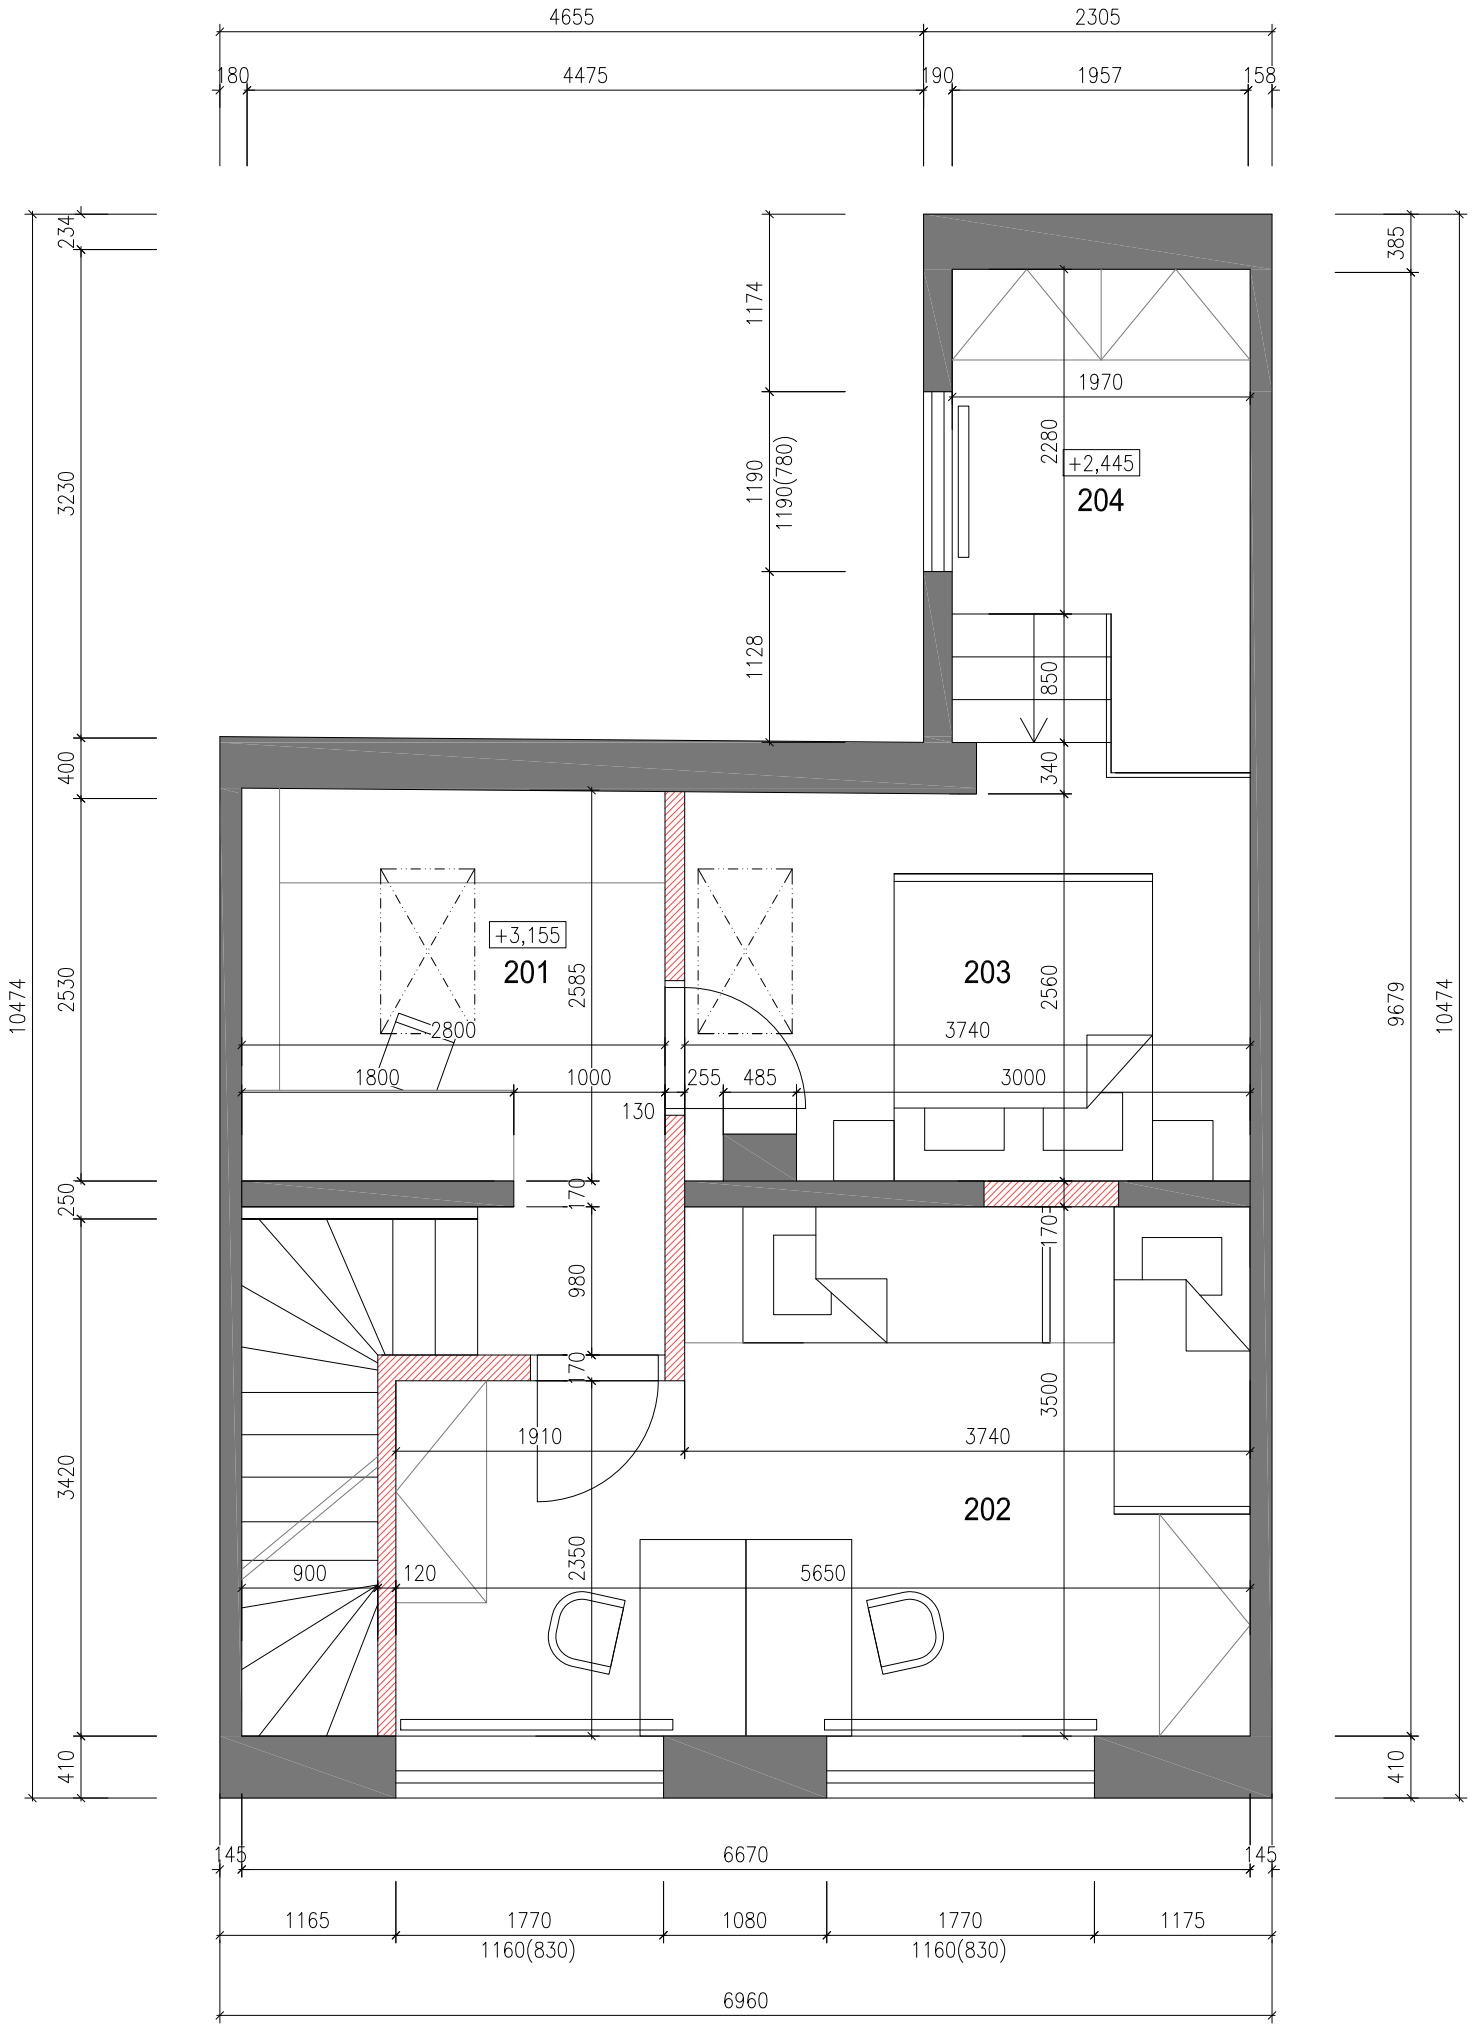

LEGENDA MÍSTNOSTÍ:

OZN.	FUNKCE	m2	PODLAHA	POZNÁMKA
2.01	CHODBA, PRACOVNÍ KOUT	8,6	PLOVOUCÍ PODLAHA	
2.02	DĚTSKÝ POKOJ	17,6	PLOVOUCÍ PODLAHA	
2.03	LOŽNICE	10	PLOVOUCÍ PODLAHA	
2.04	ŠATNA	5,5	PLOVOUCÍ PODLAHA	

LEGENDA MATERIÁLŮ:

- PŮVODNÍ ZDIVO
- NOVÉ NOSNÉ ZDIVO - YTONG tl.200 nebo 300mm
- NOVÉ NENOSNÉ ZDIVO - YTONG tl.100 nebo 150mm
- ŽELEZOBETON
- PROSTÝ BETON
- PŮVODNÍ ZEMINA
- NÁSYP

PRACOVNÍ VERZE
20.5.2012

INVESTOR:		ODP.PROJEKTANT:	Č. SADY:
		VYPRACOVALA: Ing.arch.Lenka Novák Axmanová	
STAVBA:	Rodinný dům Podstránská 696/75 627 00 Brno Slatina	STUPEŇ: OHLÁŠENÍ STAVBY	
		ČÁST:	Č. VÝKRESU:
VÝKRES:	PŮDORYS 2NP	MĚŘÍTKO:	01
		DATUM: 04/2012	